

ОПИСАНИЕ ГРАНИЦ

Публичный сервитут, устанавливаемый для реконструкции и эксплуатации магистрального нефтепродуктопровода федерального значения "Магистральный нефтепродуктопровод "Омск-Сокур". Замена трубы на участке "Барабинск-Чулым" 462,1-496,0 км. Новосибирское РНУ. Реконструкция"

(наименование объекта местоположение границ, которого описано (далее - объект)

Раздел 1

Сведения об объекте		
№ п/п	Характеристики объекта	Описание характеристик
1	2	3
1	Местоположение объекта	<i>Российская Федерация, Новосибирская область, р-н Каргатский, г Каргат, Беркутовский сельсовет, Карганский сельсовет</i>
2	Площадь объекта \pm величина погрешности определения площади ($P \pm \text{Дельта } P$)	<i>1477321кв.м. \pm 1204кв.м.</i>
3	Иные характеристики объекта	<i>Публичный сервитут, устанавливаемый для реконструкции и эксплуатации магистрального нефтепродуктопровода федерального значения "Магистральный нефтепродуктопровод "Омск-Сокур". Замена трубы на участке "Барабинск-Чулым" 462,1-496,0 км. Новосибирское РНУ. Реконструкция" в пользу Акционерного общества "Транснефть - Западная Сибирь" сроком на 10 лет.</i>

Раздел 2

Сведения о местоположении границ объекта

1. Система координат МСК-54, зона 3

2. Сведения о характерных точках границ объекта

Обозначение характерных точек границ	Координаты, м		Метод определения координат характерной точки	Средняя квадратическая погрешность положения характерной точки (Mt), м	Описание обозначения точки на местности (при наличии)
	X	Y			
1	2	3	4	5	6
<i>Контур 1</i>					
1	509281,52	3207437,14	Аналитический метод	0,10	-
2	509285,48	3207441,71	Аналитический метод	0,10	-
3	509282,90	3207450,55	Аналитический метод	0,10	-
4	509278,57	3207474,73	Аналитический метод	0,10	-
5	509278,39	3207475,73	Аналитический метод	0,10	-
6	509276,36	3207487,04	Аналитический метод	0,10	-
7	509276,18	3207488,03	Аналитический метод	0,10	-
8	509275,64	3207491,05	Аналитический метод	0,10	-
9	509275,60	3207491,29	Аналитический метод	0,10	-
10	509275,25	3207493,25	Аналитический метод	0,10	-
11	509273,27	3207504,27	Аналитический метод	0,10	-
12	509289,30	3207507,30	Аналитический метод	0,10	-
13	509297,49	3207508,85	Аналитический метод	0,10	-
14	509297,60	3207508,87	Аналитический метод	0,10	-
15	509305,70	3207510,40	Аналитический метод	0,10	-
16	509304,06	3207519,56	Аналитический метод	0,10	-
17	509303,88	3207519,52	Аналитический метод	0,10	-
18	509300,63	3207520,32	Аналитический метод	0,10	-
19	509299,75	3207524,24	Аналитический метод	0,10	-
20	509302,35	3207526,35	Аналитический метод	0,10	-
21	509302,81	3207526,55	Аналитический метод	0,10	-
22	509302,81	3207526,57	Аналитический метод	0,10	-
23	509299,99	3207542,27	Аналитический метод	0,10	-
24	509297,46	3207577,96	Аналитический метод	0,10	-
25	509297,14	3207582,46	Аналитический метод	0,10	-
26	509291,93	3207655,85	Аналитический метод	0,10	-
27	509289,95	3207770,09	Аналитический метод	0,10	-
28	509289,30	3207842,57	Аналитический метод	0,10	-
29	509288,87	3207889,85	Аналитический метод	0,10	-
30	509283,52	3207997,43	Аналитический метод	0,10	-
31	509282,92	3208012,64	Аналитический метод	0,10	-
32	509282,03	3208035,12	Аналитический метод	0,10	-
33	509279,52	3208098,59	Аналитический метод	0,10	-
34	509279,25	3208105,44	Аналитический метод	0,10	-
35	509278,89	3208110,42	Аналитический метод	0,10	-
36	509270,75	3208223,79	Аналитический метод	0,10	-
37	509268,14	3208251,16	Аналитический метод	0,10	-
38	509267,94	3208253,25	Аналитический метод	0,10	-
39	509263,41	3208300,78	Аналитический метод	0,10	-
40	509262,51	3208307,31	Аналитический метод	0,10	-
41	509262,36	3208308,52	Аналитический метод	0,10	-
42	509260,77	3208309,10	Аналитический метод	0,10	-
43	509258,46	3208311,54	Аналитический метод	0,10	-

Сведения о местоположении границ объекта

44	509258,59	3208311,91	Аналитический метод	0,10	-
45	509259,84	3208315,29	Аналитический метод	0,10	-
46	509262,74	3208315,62	Аналитический метод	0,10	-
47	509262,67	3208317,05	Аналитический метод	0,10	-
48	509261,53	3208337,85	Аналитический метод	0,10	-
49	509259,98	3208366,15	Аналитический метод	0,10	-
50	509259,99	3208366,27	Аналитический метод	0,10	-
51	509258,09	3208401,59	Аналитический метод	0,10	-
52	509256,95	3208422,87	Аналитический метод	0,10	-
53	509252,21	3208519,71	Аналитический метод	0,10	-
54	509252,06	3208524,72	Аналитический метод	0,10	-
55	509251,87	3208530,87	Аналитический метод	0,10	-
56	509250,06	3208590,95	Аналитический метод	0,10	-
57	509245,09	3208621,71	Аналитический метод	0,10	-
58	509225,48	3208705,83	Аналитический метод	0,10	-
59	509194,02	3208773,16	Аналитический метод	0,10	-
60	509179,43	3208794,30	Аналитический метод	0,10	-
61	509143,40	3208839,44	Аналитический метод	0,10	-
62	509071,86	3208873,49	Аналитический метод	0,10	-
63	509070,55	3208889,94	Аналитический метод	0,10	-
64	509067,84	3208923,84	Аналитический метод	0,10	-
65	509066,42	3208923,78	Аналитический метод	0,10	-
66	509060,43	3208923,38	Аналитический метод	0,10	-
67	509059,98	3208924,14	Аналитический метод	0,10	-
68	509058,73	3208926,28	Аналитический метод	0,10	-
69	509058,36	3208931,93	Аналитический метод	0,10	-
70	509056,74	3208933,38	Аналитический метод	0,10	-
71	509031,25	3208959,35	Аналитический метод	0,10	-
72	508954,33	3209044,72	Аналитический метод	0,10	-
73	508881,60	3209131,43	Аналитический метод	0,10	-
74	508822,00	3209202,49	Аналитический метод	0,10	-
75	508733,36	3209306,65	Аналитический метод	0,10	-
76	508657,81	3209393,77	Аналитический метод	0,10	-
77	508584,55	3209478,56	Аналитический метод	0,10	-
78	508516,67	3209575,56	Аналитический метод	0,10	-
79	508468,19	3209671,96	Аналитический метод	0,10	-
80	508434,98	3209731,87	Аналитический метод	0,10	-
81	508432,07	3209737,12	Аналитический метод	0,10	-
82	508416,21	3209765,73	Аналитический метод	0,10	-
83	508415,39	3209767,38	Аналитический метод	0,10	-
84	508366,00	3209866,31	Аналитический метод	0,10	-
85	508363,42	3209871,47	Аналитический метод	0,10	-
86	508340,79	3209905,50	Аналитический метод	0,10	-
87	508305,29	3209958,90	Аналитический метод	0,10	-
88	508303,81	3209960,13	Аналитический метод	0,10	-
89	508302,00	3209961,63	Аналитический метод	0,10	-
90	508241,22	3210011,96	Аналитический метод	0,10	-
91	508232,28	3210018,60	Аналитический метод	0,10	-
92	508207,25	3210037,17	Аналитический метод	0,10	-
93	508191,32	3210048,99	Аналитический метод	0,10	-
94	508095,25	3210079,27	Аналитический метод	0,10	-
95	508007,30	3210125,48	Аналитический метод	0,10	-
96	507987,71	3210135,77	Аналитический метод	0,10	-
97	507983,35	3210138,06	Аналитический метод	0,10	-
98	507884,96	3210180,83	Аналитический метод	0,10	-
99	507849,50	3210207,86	Аналитический метод	0,10	-
100	507843,06	3210212,77	Аналитический метод	0,10	-
101	507779,15	3210261,47	Аналитический метод	0,10	-
102	507734,56	3210285,40	Аналитический метод	0,10	-
103	507715,82	3210295,45	Аналитический метод	0,10	-

Сведения о местоположении границ объекта

104	507682,93	3210313,10	Аналитический метод	0,10	-
105	507593,64	3210360,80	Аналитический метод	0,10	-
106	507509,00	3210423,42	Аналитический метод	0,10	-
107	507435,10	3210518,39	Аналитический метод	0,10	-
108	507412,81	3210554,86	Аналитический метод	0,10	-
109	507387,94	3210595,53	Аналитический метод	0,10	-
110	507325,25	3210698,08	Аналитический метод	0,10	-
111	507263,99	3210803,59	Аналитический метод	0,10	-
112	507210,02	3210893,82	Аналитический метод	0,10	-
113	507147,15	3210987,51	Аналитический метод	0,10	-
114	507019,71	3211213,96	Аналитический метод	0,10	-
115	506975,76	3211286,08	Аналитический метод	0,10	-
116	506922,43	3211373,29	Аналитический метод	0,10	-
117	506846,02	3211499,80	Аналитический метод	0,10	-
118	506780,41	3211612,04	Аналитический метод	0,10	-
119	506722,83	3211715,65	Аналитический метод	0,10	-
120	506700,88	3211765,25	Аналитический метод	0,10	-
121	506695,18	3211778,13	Аналитический метод	0,10	-
122	506678,14	3211816,63	Аналитический метод	0,10	-
123	506627,47	3211927,36	Аналитический метод	0,10	-
124	506619,99	3211941,89	Аналитический метод	0,10	-
125	506608,50	3211964,20	Аналитический метод	0,10	-
126	506590,92	3211998,35	Аналитический метод	0,10	-
127	506575,93	3212027,47	Аналитический метод	0,10	-
128	506531,34	3212093,66	Аналитический метод	0,10	-
129	506511,08	3212123,71	Аналитический метод	0,10	-
130	506451,62	3212208,94	Аналитический метод	0,10	-
131	506457,52	3212213,06	Аналитический метод	0,10	-
132	506455,23	3212216,34	Аналитический метод	0,10	-
133	506449,33	3212212,22	Аналитический метод	0,10	-
134	506445,07	3212218,32	Аналитический метод	0,10	-
135	506412,74	3212272,06	Аналитический метод	0,10	-
136	506404,74	3212285,36	Аналитический метод	0,10	-
137	506390,35	3212309,27	Аналитический метод	0,10	-
138	506348,01	3212389,53	Аналитический метод	0,10	-
139	506309,61	3212500,60	Аналитический метод	0,10	-
140	506300,06	3212523,90	Аналитический метод	0,10	-
141	506295,14	3212536,56	Аналитический метод	0,10	-
142	506295,13	3212536,57	Аналитический метод	0,10	-
143	506293,69	3212540,27	Аналитический метод	0,10	-
144	506291,45	3212540,42	Аналитический метод	0,10	-
145	506289,90	3212544,11	Аналитический метод	0,10	-
146	506291,36	3212545,82	Аналитический метод	0,10	-
147	506265,87	3212608,96	Аналитический метод	0,10	-
148	506260,89	3212624,49	Аналитический метод	0,10	-
149	506260,27	3212626,43	Аналитический метод	0,10	-
150	506234,81	3212705,88	Аналитический метод	0,10	-
151	506196,38	3212823,17	Аналитический метод	0,10	-
152	506157,24	3212947,33	Аналитический метод	0,10	-
153	506141,48	3213005,31	Аналитический метод	0,10	-
154	506135,95	3213025,63	Аналитический метод	0,10	-
155	506135,95	3213025,64	Аналитический метод	0,10	-
156	506130,84	3213044,44	Аналитический метод	0,10	-
157	506101,79	3213153,43	Аналитический метод	0,10	-
158	506074,15	3213266,27	Аналитический метод	0,10	-
159	506073,97	3213266,84	Аналитический метод	0,10	-
160	506073,28	3213266,65	Аналитический метод	0,10	-
161	506071,39	3213267,07	Аналитический метод	0,10	-
162	506070,25	3213268,42	Аналитический метод	0,10	-
163	506069,77	3213268,30	Аналитический метод	0,10	-

Сведения о местоположении границ объекта

164	506069,02	3213271,26	Аналитический метод	0,10	-
165	506071,57	3213273,45	Аналитический метод	0,10	-
166	506072,27	3213273,60	Аналитический метод	0,10	-
167	506055,19	3213339,09	Аналитический метод	0,10	-
168	506047,32	3213369,25	Аналитический метод	0,10	-
169	506031,64	3213430,45	Аналитический метод	0,10	-
170	506028,80	3213441,52	Аналитический метод	0,10	-
171	506027,31	3213447,33	Аналитический метод	0,10	-
172	506018,03	3213483,54	Аналитический метод	0,10	-
173	506013,00	3213503,30	Аналитический метод	0,10	-
174	506011,51	3213509,12	Аналитический метод	0,10	-
175	506004,16	3213537,94	Аналитический метод	0,10	-
176	505912,20	3213577,96	Аналитический метод	0,10	-
177	505920,74	3213625,36	Аналитический метод	0,10	-
178	505934,30	3213647,15	Аналитический метод	0,10	-
179	505949,17	3213637,90	Аналитический метод	0,10	-
180	505950,15	3213639,65	Аналитический метод	0,10	-
181	505951,07	3213641,25	Аналитический метод	0,10	-
182	505949,48	3213642,41	Аналитический метод	0,10	-
183	505958,83	3213657,07	Аналитический метод	0,10	-
184	505959,31	3213657,82	Аналитический метод	0,10	-
185	505961,52	3213656,40	Аналитический метод	0,10	-
186	505961,71	3213656,43	Аналитический метод	0,10	-
187	505961,92	3213656,46	Аналитический метод	0,10	-
188	505962,53	3213656,55	Аналитический метод	0,10	-
189	505964,18	3213659,47	Аналитический метод	0,10	-
190	505948,80	3213669,40	Аналитический метод	0,10	-
191	505951,19	3213673,12	Аналитический метод	0,10	-
192	505964,23	3213693,56	Аналитический метод	0,10	-
193	505961,34	3213703,49	Аналитический метод	0,10	-
194	505948,00	3213744,40	Аналитический метод	0,10	-
195	505927,65	3213806,83	Аналитический метод	0,10	-
196	505924,51	3213816,46	Аналитический метод	0,10	-
197	505918,01	3213833,32	Аналитический метод	0,10	-
198	505883,60	3213922,59	Аналитический метод	0,10	-
199	505842,23	3214031,97	Аналитический метод	0,10	-
200	505818,27	3214101,70	Аналитический метод	0,10	-
201	505803,51	3214144,66	Аналитический метод	0,10	-
202	505772,39	3214255,63	Аналитический метод	0,10	-
203	505771,92	3214257,30	Аналитический метод	0,10	-
204	505749,41	3214367,04	Аналитический метод	0,10	-
205	505748,93	3214369,29	Аналитический метод	0,10	-
206	505748,92	3214369,31	Аналитический метод	0,10	-
207	505746,38	3214381,24	Аналитический метод	0,10	-
208	505732,30	3214447,18	Аналитический метод	0,10	-
209	505730,24	3214456,81	Аналитический метод	0,10	-
210	505727,65	3214468,95	Аналитический метод	0,10	-
211	505711,35	3214538,12	Аналитический метод	0,10	-
212	505707,22	3214555,63	Аналитический метод	0,10	-
213	505702,91	3214573,92	Аналитический метод	0,10	-
214	505702,53	3214575,52	Аналитический метод	0,10	-
215	505696,83	3214599,72	Аналитический метод	0,10	-
216	505696,89	3214606,01	Аналитический метод	0,10	-
217	505696,91	3214607,82	Аналитический метод	0,10	-
218	505697,00	3214617,02	Аналитический метод	0,10	-
219	505697,33	3214649,85	Аналитический метод	0,10	-
220	505697,57	3214670,76	Аналитический метод	0,10	-
221	505697,35	3214702,82	Аналитический метод	0,10	-
222	505690,32	3214747,86	Аналитический метод	0,10	-
223	505689,33	3214753,98	Аналитический метод	0,10	-

Сведения о местоположении границ объекта

224	505679,54	3214814,60	Аналитический метод	0,10	-
225	505672,37	3214863,11	Аналитический метод	0,10	-
226	505664,52	3214926,89	Аналитический метод	0,10	-
227	505657,86	3214985,55	Аналитический метод	0,10	-
228	505650,73	3215036,52	Аналитический метод	0,10	-
229	505645,06	3215083,99	Аналитический метод	0,10	-
230	505639,43	3215137,81	Аналитический метод	0,10	-
231	505633,49	3215190,07	Аналитический метод	0,10	-
232	505628,24	3215244,12	Аналитический метод	0,10	-
233	505623,80	3215287,25	Аналитический метод	0,10	-
234	505620,00	3215360,74	Аналитический метод	0,10	-
235	505616,61	3215419,21	Аналитический метод	0,10	-
236	505614,48	3215462,61	Аналитический метод	0,10	-
237	505613,61	3215462,57	Аналитический метод	0,10	-
238	505611,26	3215463,60	Аналитический метод	0,10	-
239	505611,41	3215463,69	Аналитический метод	0,10	-
240	505611,21	3215467,69	Аналитический метод	0,10	-
241	505610,50	3215468,00	Аналитический метод	0,10	-
242	505613,26	3215469,56	Аналитический метод	0,10	-
243	505614,14	3215469,60	Аналитический метод	0,10	-
244	505614,01	3215472,15	Аналитический метод	0,10	-
245	505610,98	3215518,68	Аналитический метод	0,10	-
246	505608,21	3215570,50	Аналитический метод	0,10	-
247	505607,47	3215626,16	Аналитический метод	0,10	-
248	505604,76	3215677,08	Аналитический метод	0,10	-
249	505603,19	3215726,62	Аналитический метод	0,10	-
250	505602,19	3215787,73	Аналитический метод	0,10	-
251	505602,53	3215822,66	Аналитический метод	0,10	-
252	505584,97	3215878,88	Аналитический метод	0,10	-
253	505567,07	3215926,08	Аналитический метод	0,10	-
254	505534,46	3215978,04	Аналитический метод	0,10	-
255	505500,75	3216032,35	Аналитический метод	0,10	-
256	505521,89	3216050,20	Аналитический метод	0,10	-
257	505535,46	3216061,46	Аналитический метод	0,10	-
258	505539,73	3216065,25	Аналитический метод	0,10	-
259	505550,53	3216074,37	Аналитический метод	0,10	-
260	505561,29	3216069,39	Аналитический метод	0,10	-
261	505564,86	3216072,83	Аналитический метод	0,10	-
262	505565,07	3216081,82	Аналитический метод	0,10	-
263	505615,70	3216126,88	Аналитический метод	0,10	-
264	505636,85	3216251,79	Аналитический метод	0,10	-
265	505689,65	3216316,07	Аналитический метод	0,10	-
266	505758,52	3216342,42	Аналитический метод	0,10	-
267	505823,45	3216413,39	Аналитический метод	0,10	-
268	505967,28	3216470,83	Аналитический метод	0,10	-
269	506005,49	3216555,77	Аналитический метод	0,10	-
270	506218,78	3216896,34	Аналитический метод	0,10	-
271	506267,19	3216961,59	Аналитический метод	0,10	-
272	506318,54	3217073,91	Аналитический метод	0,10	-
273	506361,91	3217122,97	Аналитический метод	0,10	-
274	506357,02	3217269,89	Аналитический метод	0,10	-
275	506388,54	3217347,08	Аналитический метод	0,10	-
276	506464,31	3217365,03	Аналитический метод	0,10	-
277	506677,59	3217705,30	Аналитический метод	0,10	-
278	506731,86	3217772,25	Аналитический метод	0,10	-
279	506765,47	3217795,52	Аналитический метод	0,10	-
280	506835,30	3217825,62	Аналитический метод	0,10	-
281	506881,44	3217904,96	Аналитический метод	0,10	-
282	506877,81	3217960,09	Аналитический метод	0,10	-
283	506877,93	3217984,26	Аналитический метод	0,10	-

Сведения о местоположении границ объекта

284	506881,55	3218012,58	Аналитический метод	0,10	-
285	506912,29	3218086,64	Аналитический метод	0,10	-
286	506933,52	3218165,51	Аналитический метод	0,10	-
287	507011,27	3218273,95	Аналитический метод	0,10	-
288	507018,23	3218305,79	Аналитический метод	0,10	-
289	507054,22	3218470,55	Аналитический метод	0,10	-
290	507094,56	3218492,34	Аналитический метод	0,10	-
291	507107,27	3218499,20	Аналитический метод	0,10	-
292	507183,32	3218513,34	Аналитический метод	0,10	-
293	507198,50	3218527,78	Аналитический метод	0,10	-
294	507232,34	3218559,97	Аналитический метод	0,10	-
295	507232,61	3218560,22	Аналитический метод	0,10	-
296	507252,06	3218578,72	Аналитический метод	0,10	-
297	507249,22	3218667,53	Аналитический метод	0,10	-
298	507271,66	3218675,42	Аналитический метод	0,10	-
299	507385,89	3218715,60	Аналитический метод	0,10	-
300	507383,90	3218721,26	Аналитический метод	0,10	-
301	507269,85	3218681,15	Аналитический метод	0,10	-
302	507246,19	3218672,83	Аналитический метод	0,10	-
303	507243,08	3218671,74	Аналитический метод	0,10	-
304	507245,98	3218581,22	Аналитический метод	0,10	-
305	507228,98	3218565,05	Аналитический метод	0,10	-
306	507228,78	3218564,86	Аналитический метод	0,10	-
307	507191,77	3218529,65	Аналитический метод	0,10	-
308	507180,48	3218518,91	Аналитический метод	0,10	-
309	507105,25	3218504,93	Аналитический метод	0,10	-
310	507077,12	3218489,74	Аналитический метод	0,10	-
311	507053,55	3218477,01	Аналитический метод	0,10	-
312	507048,95	3218474,52	Аналитический метод	0,10	-
313	507048,22	3218471,20	Аналитический метод	0,10	-
314	507024,29	3218361,65	Аналитический метод	0,10	-
315	507023,20	3218356,64	Аналитический метод	0,10	-
316	507013,62	3218312,80	Аналитический метод	0,10	-
317	507005,68	3218276,44	Аналитический метод	0,10	-
318	506928,01	3218168,12	Аналитический метод	0,10	-
319	506906,59	3218088,58	Аналитический метод	0,10	-
320	506875,70	3218014,14	Аналитический метод	0,10	-
321	506871,93	3217984,66	Аналитический метод	0,10	-
322	506871,81	3217959,91	Аналитический метод	0,10	-
323	506875,33	3217906,39	Аналитический метод	0,10	-
324	506831,11	3217830,35	Аналитический метод	0,10	-
325	506762,55	3217800,79	Аналитический метод	0,10	-
326	506727,74	3217776,69	Аналитический метод	0,10	-
327	506672,70	3217708,80	Аналитический метод	0,10	-
328	506460,53	3217370,30	Аналитический метод	0,10	-
329	506384,15	3217352,21	Аналитический метод	0,10	-
330	506350,98	3217270,97	Аналитический метод	0,10	-
331	506355,84	3217125,15	Аналитический метод	0,10	-
332	506313,45	3217077,21	Аналитический метод	0,10	-
333	506261,99	3216964,66	Аналитический метод	0,10	-
334	506213,82	3216899,72	Аналитический метод	0,10	-
335	506000,19	3216558,60	Аналитический метод	0,10	-
336	505987,62	3216530,67	Аналитический метод	0,10	-
337	505968,39	3216487,93	Аналитический метод	0,10	-
338	505962,80	3216475,51	Аналитический метод	0,10	-
339	505819,95	3216418,45	Аналитический метод	0,10	-
340	505755,05	3216347,51	Аналитический метод	0,10	-
341	505686,02	3216321,11	Аналитический метод	0,10	-
342	505631,20	3216254,37	Аналитический метод	0,10	-
343	505610,13	3216129,96	Аналитический метод	0,10	-

Сведения о местоположении границ объекта

344	505560,72	3216085,97	Аналитический метод	0,10	-
345	505558,56	3216088,87	Аналитический метод	0,10	-
346	505497,63	3216037,35	Аналитический метод	0,10	-
347	505494,81	3216041,88	Аналитический метод	0,10	-
348	505492,23	3216041,39	Аналитический метод	0,10	-
349	505489,79	3216044,56	Аналитический метод	0,10	-
350	505491,32	3216047,55	Аналитический метод	0,10	-
351	505479,42	3216066,72	Аналитический метод	0,10	-
352	505457,55	3216102,70	Аналитический метод	0,10	-
353	505448,48	3216115,34	Аналитический метод	0,10	-
354	505415,38	3216157,83	Аналитический метод	0,10	-
355	505412,40	3216160,89	Аналитический метод	0,10	-
356	505396,69	3216177,02	Аналитический метод	0,10	-
357	505390,79	3216183,08	Аналитический метод	0,10	-
358	505367,29	3216205,45	Аналитический метод	0,10	-
359	505331,86	3216238,88	Аналитический метод	0,10	-
360	505314,78	3216258,71	Аналитический метод	0,10	-
361	505279,75	3216303,33	Аналитический метод	0,10	-
362	505264,93	3216317,49	Аналитический метод	0,10	-
363	505249,84	3216331,91	Аналитический метод	0,10	-
364	505248,31	3216333,00	Аналитический метод	0,10	-
365	505253,39	3216343,28	Аналитический метод	0,10	-
366	505263,63	3216364,02	Аналитический метод	0,10	-
367	505274,99	3216387,04	Аналитический метод	0,10	-
368	505299,49	3216390,60	Аналитический метод	0,10	-
369	505297,91	3216401,49	Аналитический метод	0,10	-
370	505271,09	3216397,59	Аналитический метод	0,10	-
371	505263,28	3216403,68	Аналитический метод	0,10	-
372	505260,82	3216400,53	Аналитический метод	0,10	-
373	505267,00	3216395,71	Аналитический метод	0,10	-
374	505255,42	3216372,25	Аналитический метод	0,10	-
375	505251,07	3216363,44	Аналитический метод	0,10	-
376	505241,95	3216344,97	Аналитический метод	0,10	-
377	505236,83	3216334,60	Аналитический метод	0,10	-
378	505233,62	3216335,53	Аналитический метод	0,10	-
379	505202,07	3216344,70	Аналитический метод	0,10	-
380	505204,43	3216351,17	Аналитический метод	0,10	-
381	505205,29	3216353,55	Аналитический метод	0,10	-
382	505206,80	3216357,71	Аналитический метод	0,10	-
383	505190,06	3216367,37	Аналитический метод	0,10	-
384	505200,47	3216394,54	Аналитический метод	0,10	-
385	505209,19	3216417,30	Аналитический метод	0,10	-
386	505214,08	3216430,07	Аналитический метод	0,10	-
387	505223,97	3216455,89	Аналитический метод	0,10	-
388	505231,27	3216474,96	Аналитический метод	0,10	-
389	505214,10	3216486,49	Аналитический метод	0,10	-
390	505220,05	3216494,34	Аналитический метод	0,10	-
391	505190,63	3216516,32	Аналитический метод	0,10	-
392	505183,44	3216498,82	Аналитический метод	0,10	-
393	505184,90	3216493,66	Аналитический метод	0,10	-
394	505179,37	3216492,80	Аналитический метод	0,10	-
395	505180,67	3216488,03	Аналитический метод	0,10	-
396	505186,26	3216488,84	Аналитический метод	0,10	-
397	505187,77	3216483,49	Аналитический метод	0,10	-
398	505166,68	3216451,81	Аналитический метод	0,10	-
399	505153,89	3216432,59	Аналитический метод	0,10	-
400	505130,66	3216397,70	Аналитический метод	0,10	-
401	505124,51	3216388,46	Аналитический метод	0,10	-
402	505118,75	3216374,78	Аналитический метод	0,10	-
403	505110,68	3216378,39	Аналитический метод	0,10	-

Сведения о местоположении границ объекта

404	505105,05	3216363,29	Аналитический метод	0,10	-
405	505037,52	3216382,51	Аналитический метод	0,10	-
406	505031,67	3216384,02	Аналитический метод	0,10	-
407	505029,32	3216378,03	Аналитический метод	0,10	-
408	505019,69	3216380,79	Аналитический метод	0,10	-
409	505014,86	3216382,17	Аналитический метод	0,10	-
410	505006,77	3216384,49	Аналитический метод	0,10	-
411	505002,35	3216388,31	Аналитический метод	0,10	-
412	504998,31	3216397,25	Аналитический метод	0,10	-
413	504995,92	3216401,94	Аналитический метод	0,10	-
414	504987,98	3216407,89	Аналитический метод	0,10	-
415	504982,05	3216405,78	Аналитический метод	0,10	-
416	504977,00	3216400,06	Аналитический метод	0,10	-
417	504965,43	3216406,71	Аналитический метод	0,10	-
418	504932,80	3216425,46	Аналитический метод	0,10	-
419	504932,32	3216425,74	Аналитический метод	0,10	-
420	504923,15	3216431,82	Аналитический метод	0,10	-
421	504917,07	3216435,29	Аналитический метод	0,10	-
422	504905,35	3216441,98	Аналитический метод	0,10	-
423	504900,05	3216445,01	Аналитический метод	0,10	-
424	504903,92	3216451,96	Аналитический метод	0,10	-
425	504867,45	3216472,69	Аналитический метод	0,10	-
426	504862,80	3216466,28	Аналитический метод	0,10	-
427	504836,52	3216481,28	Аналитический метод	0,10	-
428	504836,30	3216481,40	Аналитический метод	0,10	-
429	504833,77	3216482,84	Аналитический метод	0,10	-
430	504831,10	3216484,37	Аналитический метод	0,10	-
431	504830,68	3216483,55	Аналитический метод	0,10	-
432	504827,65	3216477,13	Аналитический метод	0,10	-
433	504830,89	3216475,28	Аналитический метод	0,10	-
434	504832,50	3216474,36	Аналитический метод	0,10	-
435	504832,71	3216474,24	Аналитический метод	0,10	-
436	504848,27	3216465,36	Аналитический метод	0,10	-
437	504821,02	3216417,62	Аналитический метод	0,10	-
438	504819,14	3216418,15	Аналитический метод	0,10	-
439	504809,90	3216420,76	Аналитический метод	0,10	-
440	504814,04	3216435,61	Аналитический метод	0,10	-
441	504812,10	3216436,22	Аналитический метод	0,10	-
442	504810,24	3216436,81	Аналитический метод	0,10	-
443	504810,08	3216436,29	Аналитический метод	0,10	-
444	504799,11	3216400,99	Аналитический метод	0,10	-
445	504797,62	3216387,83	Аналитический метод	0,10	-
446	504799,53	3216387,59	Аналитический метод	0,10	-
447	504799,78	3216389,33	Аналитический метод	0,10	-
448	504813,44	3216385,46	Аналитический метод	0,10	-
449	504864,42	3216371,04	Аналитический метод	0,10	-
450	504876,26	3216367,69	Аналитический метод	0,10	-
451	504882,21	3216366,00	Аналитический метод	0,10	-
452	504893,17	3216362,90	Аналитический метод	0,10	-
453	504954,39	3216345,57	Аналитический метод	0,10	-
454	504985,00	3216336,90	Аналитический метод	0,10	-
455	504996,08	3216333,69	Аналитический метод	0,10	-
456	504995,38	3216330,82	Аналитический метод	0,10	-
457	504997,33	3216330,23	Аналитический метод	0,10	-
458	504997,78	3216330,09	Аналитический метод	0,10	-
459	504999,34	3216332,76	Аналитический метод	0,10	-
460	505003,25	3216331,67	Аналитический метод	0,10	-
461	505015,61	3216328,24	Аналитический метод	0,10	-
462	505013,36	3216321,12	Аналитический метод	0,10	-
463	505013,34	3216321,04	Аналитический метод	0,10	-

Сведения о местоположении границ объекта

464	505013,32	3216320,95	Аналитический метод	0,10	-
465	505013,31	3216320,87	Аналитический метод	0,10	-
466	505013,31	3216320,78	Аналитический метод	0,10	-
467	505013,32	3216320,69	Аналитический метод	0,10	-
468	505013,34	3216320,61	Аналитический метод	0,10	-
469	505013,36	3216320,52	Аналитический метод	0,10	-
470	505013,39	3216320,44	Аналитический метод	0,10	-
471	505013,42	3216320,36	Аналитический метод	0,10	-
472	505013,47	3216320,29	Аналитический метод	0,10	-
473	505013,52	3216320,21	Аналитический метод	0,10	-
474	505013,57	3216320,15	Аналитический метод	0,10	-
475	505013,63	3216320,09	Аналитический метод	0,10	-
476	505013,70	3216320,03	Аналитический метод	0,10	-
477	505013,77	3216319,98	Аналитический метод	0,10	-
478	505013,85	3216319,94	Аналитический метод	0,10	-
479	505013,92	3216319,90	Аналитический метод	0,10	-
480	505014,01	3216319,87	Аналитический метод	0,10	-
481	505014,09	3216319,84	Аналитический метод	0,10	-
482	505014,18	3216319,83	Аналитический метод	0,10	-
483	505014,26	3216319,82	Аналитический метод	0,10	-
484	505014,35	3216319,82	Аналитический метод	0,10	-
485	505014,44	3216319,83	Аналитический метод	0,10	-
486	505014,52	3216319,84	Аналитический метод	0,10	-
487	505014,61	3216319,86	Аналитический метод	0,10	-
488	505014,69	3216319,89	Аналитический метод	0,10	-
489	505014,77	3216319,93	Аналитический метод	0,10	-
490	505014,84	3216319,97	Аналитический метод	0,10	-
491	505014,91	3216320,02	Аналитический метод	0,10	-
492	505014,98	3216320,08	Аналитический метод	0,10	-
493	505015,04	3216320,14	Аналитический метод	0,10	-
494	505015,10	3216320,20	Аналитический метод	0,10	-
495	505015,15	3216320,27	Аналитический метод	0,10	-
496	505015,19	3216320,35	Аналитический метод	0,10	-
497	505015,84	3216321,44	Аналитический метод	0,10	-
498	505016,57	3216322,48	Аналитический метод	0,10	-
499	505017,38	3216323,46	Аналитический метод	0,10	-
500	505018,27	3216324,37	Аналитический метод	0,10	-
501	505019,23	3216325,20	Аналитический метод	0,10	-
502	505020,25	3216325,95	Аналитический метод	0,10	-
503	505021,34	3216326,62	Аналитический метод	0,10	-
504	505052,20	3216317,89	Аналитический метод	0,10	-
505	505055,80	3216316,87	Аналитический метод	0,10	-
506	505067,18	3216313,62	Аналитический метод	0,10	-
507	505066,02	3216310,35	Аналитический метод	0,10	-
508	505068,44	3216309,22	Аналитический метод	0,10	-
509	505070,10	3216312,80	Аналитический метод	0,10	-
510	505073,03	3216311,99	Аналитический метод	0,10	-
511	505090,26	3216307,11	Аналитический метод	0,10	-
512	505065,93	3216249,33	Аналитический метод	0,10	-
513	505065,36	3216247,98	Аналитический метод	0,10	-
514	505057,03	3216228,19	Аналитический метод	0,10	-
515	505083,11	3216221,93	Аналитический метод	0,10	-
516	505081,71	3216216,10	Аналитический метод	0,10	-
517	505093,38	3216213,30	Аналитический метод	0,10	-
518	505096,18	3216224,97	Аналитический метод	0,10	-
519	505065,30	3216232,37	Аналитический метод	0,10	-
520	505070,59	3216244,93	Аналитический метод	0,10	-
521	505071,44	3216246,95	Аналитический метод	0,10	-
522	505085,22	3216279,63	Аналитический метод	0,10	-
523	505089,34	3216278,01	Аналитический метод	0,10	-

Сведения о местоположении границ объекта

524	505099,67	3216304,45	Аналитический метод	0,10	-
525	505114,22	3216300,33	Аналитический метод	0,10	-
526	505114,39	3216299,60	Аналитический метод	0,10	-
527	505114,51	3216298,87	Аналитический метод	0,10	-
528	505114,57	3216298,13	Аналитический метод	0,10	-
529	505114,56	3216297,38	Аналитический метод	0,10	-
530	505132,90	3216292,21	Аналитический метод	0,10	-
531	505133,64	3216294,83	Аналитический метод	0,10	-
532	505188,21	3216279,39	Аналитический метод	0,10	-
533	505218,09	3216270,93	Аналитический метод	0,10	-
534	505219,23	3216263,43	Аналитический метод	0,10	-
535	505219,26	3216263,23	Аналитический метод	0,10	-
536	505208,23	3216253,10	Аналитический метод	0,10	-
537	505207,31	3216252,25	Аналитический метод	0,10	-
538	505169,02	3216217,08	Аналитический метод	0,10	-
539	505231,12	3216149,48	Аналитический метод	0,10	-
540	505241,93	3216137,71	Аналитический метод	0,10	-
541	505248,74	3216143,97	Аналитический метод	0,10	-
542	505277,27	3216170,17	Аналитический метод	0,10	-
543	505283,57	3216175,96	Аналитический метод	0,10	-
544	505285,23	3216177,49	Аналитический метод	0,10	-
545	505273,17	3216190,62	Аналитический метод	0,10	-
546	505250,19	3216215,64	Аналитический метод	0,10	-
547	505250,54	3216215,97	Аналитический метод	0,10	-
548	505274,31	3216238,29	Аналитический метод	0,10	-
549	505276,91	3216240,74	Аналитический метод	0,10	-
550	505309,54	3216205,98	Аналитический метод	0,10	-
551	505384,07	3216126,59	Аналитический метод	0,10	-
552	505392,85	3216133,05	Аналитический метод	0,10	-
553	505392,98	3216132,88	Аналитический метод	0,10	-
554	505404,52	3216118,07	Аналитический метод	0,10	-
555	505422,05	3216095,58	Аналитический метод	0,10	-
556	505430,00	3216084,48	Аналитический метод	0,10	-
557	505451,30	3216049,45	Аналитический метод	0,10	-
558	505506,46	3215960,57	Аналитический метод	0,10	-
559	505510,21	3215954,59	Аналитический метод	0,10	-
560	505508,65	3215954,15	Аналитический метод	0,10	-
561	505505,48	3215953,24	Аналитический метод	0,10	-
562	505521,58	3215926,99	Аналитический метод	0,10	-
563	505530,50	3215912,45	Аналитический метод	0,10	-
564	505531,99	3215908,33	Аналитический метод	0,10	-
565	505535,63	3215909,64	Аналитический метод	0,10	-
566	505537,72	3215910,40	Аналитический метод	0,10	-
567	505540,11	3215904,10	Аналитический метод	0,10	-
568	505542,04	3215899,02	Аналитический метод	0,10	-
569	505545,51	3215889,87	Аналитический метод	0,10	-
570	505553,77	3215868,10	Аналитический метод	0,10	-
571	505569,48	3215817,78	Аналитический метод	0,10	-
572	505569,18	3215787,62	Аналитический метод	0,10	-
573	505570,20	3215725,82	Аналитический метод	0,10	-
574	505571,79	3215675,68	Аналитический метод	0,10	-
575	505574,48	3215625,07	Аналитический метод	0,10	-
576	505575,22	3215569,40	Аналитический метод	0,10	-
577	505578,03	3215516,73	Аналитический метод	0,10	-
578	505581,06	3215470,27	Аналитический метод	0,10	-
579	505583,08	3215429,20	Аналитический метод	0,10	-
580	505502,80	3215420,43	Аналитический метод	0,10	-
581	505515,46	3215314,25	Аналитический метод	0,10	-
582	505519,55	3215279,94	Аналитический метод	0,10	-
583	505548,11	3215283,29	Аналитический метод	0,10	-

Сведения о местоположении границ объекта

584	505569,71	3215285,83	Аналитический метод	0,10	-
585	505594,19	3215061,54	Аналитический метод	0,10	-
586	505613,83	3214892,20	Аналитический метод	0,10	-
587	505614,02	3214890,81	Аналитический метод	0,10	-
588	505642,66	3214709,36	Аналитический метод	0,10	-
589	505594,24	3214709,62	Аналитический метод	0,10	-
590	505593,50	3214570,62	Аналитический метод	0,10	-
591	505640,30	3214570,38	Аналитический метод	0,10	-
592	505668,09	3214570,23	Аналитический метод	0,10	-
593	505681,43	3214507,48	Аналитический метод	0,10	-
594	505681,67	3214506,35	Аналитический метод	0,10	-
595	505682,43	3214506,19	Аналитический метод	0,10	-
596	505681,91	3214505,22	Аналитический метод	0,10	-
597	505690,76	3214463,62	Аналитический метод	0,10	-
598	505682,98	3214463,21	Аналитический метод	0,10	-
599	505702,37	3214372,02	Аналитический метод	0,10	-
600	505702,83	3214369,84	Аналитический метод	0,10	-
601	505708,22	3214344,50	Аналитический метод	0,10	-
602	505720,63	3214343,13	Аналитический метод	0,10	-
603	505721,30	3214339,86	Аналитический метод	0,10	-
604	505731,98	3214287,76	Аналитический метод	0,10	-
605	505729,49	3214279,85	Аналитический метод	0,10	-
606	505728,48	3214275,98	Аналитический метод	0,10	-
607	505727,35	3214271,65	Аналитический метод	0,10	-
608	505727,61	3214263,64	Аналитический метод	0,10	-
609	505728,87	3214258,73	Аналитический метод	0,10	-
610	505732,47	3214252,69	Аналитический метод	0,10	-
611	505736,67	3214247,15	Аналитический метод	0,10	-
612	505741,79	3214242,68	Аналитический метод	0,10	-
613	505746,69	3214225,14	Аналитический метод	0,10	-
614	505753,59	3214200,47	Аналитический метод	0,10	-
615	505755,36	3214194,15	Аналитический метод	0,10	-
616	505742,66	3214197,41	Аналитический метод	0,10	-
617	505747,67	3214179,21	Аналитический метод	0,10	-
618	505755,34	3214151,32	Аналитический метод	0,10	-
619	505761,03	3214130,61	Аналитический метод	0,10	-
620	505763,02	3214125,16	Аналитический метод	0,10	-
621	505764,42	3214121,35	Аналитический метод	0,10	-
622	505773,08	3214131,66	Аналитический метод	0,10	-
623	505794,34	3214069,79	Аналитический метод	0,10	-
624	505811,18	3214020,77	Аналитический метод	0,10	-
625	505842,38	3213938,28	Аналитический метод	0,10	-
626	505844,54	3213932,57	Аналитический метод	0,10	-
627	505852,77	3213910,81	Аналитический метод	0,10	-
628	505856,60	3213900,88	Аналитический метод	0,10	-
629	505844,92	3213900,67	Аналитический метод	0,10	-
630	505877,33	3213811,83	Аналитический метод	0,10	-
631	505898,56	3213753,63	Аналитический метод	0,10	-
632	505893,35	3213725,31	Аналитический метод	0,10	-
633	505892,25	3213719,29	Аналитический метод	0,10	-
634	505889,22	3213702,84	Аналитический метод	0,10	-
635	505899,89	3213696,09	Аналитический метод	0,10	-
636	505899,88	3213696,06	Аналитический метод	0,10	-
637	505899,83	3213695,77	Аналитический метод	0,10	-
638	505898,97	3213690,86	Аналитический метод	0,10	-
639	505896,35	3213676,02	Аналитический метод	0,10	-
640	505889,80	3213639,71	Аналитический метод	0,10	-
641	505888,42	3213632,04	Аналитический метод	0,10	-
642	505882,26	3213597,90	Аналитический метод	0,10	-
643	505876,14	3213598,83	Аналитический метод	0,10	-

Сведения о местоположении границ объекта

644	505868,10	3213554,40	Аналитический метод	0,10	-
645	505883,06	3213547,89	Аналитический метод	0,10	-
646	505888,09	3213552,46	Аналитический метод	0,10	-
647	505976,18	3213514,13	Аналитический метод	0,10	-
648	505983,44	3213485,67	Аналитический метод	0,10	-
649	505958,39	3213479,28	Аналитический метод	0,10	-
650	505959,38	3213475,40	Аналитический метод	0,10	-
651	505984,42	3213481,79	Аналитический метод	0,10	-
652	505986,06	3213475,37	Аналитический метод	0,10	-
653	506002,18	3213412,47	Аналитический метод	0,10	-
654	506015,37	3213360,99	Аналитический метод	0,10	-
655	506026,66	3213317,70	Аналитический метод	0,10	-
656	506041,58	3213260,52	Аналитический метод	0,10	-
657	506069,81	3213145,25	Аналитический метод	0,10	-
658	506074,06	3213129,30	Аналитический метод	0,10	-
659	506072,40	3213120,25	Аналитический метод	0,10	-
660	506078,06	3213114,31	Аналитический метод	0,10	-
661	506089,82	3213070,22	Аналитический метод	0,10	-
662	506091,75	3213062,96	Аналитический метод	0,10	-
663	506084,12	3213062,19	Аналитический метод	0,10	-
664	506084,21	3213061,83	Аналитический метод	0,10	-
665	506116,17	3212936,31	Аналитический метод	0,10	-
666	506214,02	3212638,80	Аналитический метод	0,10	-
667	506220,62	3212642,03	Аналитический метод	0,10	-
668	506223,61	3212632,70	Аналитический метод	0,10	-
669	506224,89	3212628,72	Аналитический метод	0,10	-
670	506234,82	3212597,74	Аналитический метод	0,10	-
671	506265,81	3212520,95	Аналитический метод	0,10	-
672	506267,59	3212516,54	Аналитический метод	0,10	-
673	506262,21	3212514,37	Аналитический метод	0,10	-
674	506257,34	3212516,45	Аналитический метод	0,10	-
675	506179,71	3212549,56	Аналитический метод	0,10	-
676	506062,85	3212633,44	Аналитический метод	0,10	-
677	506056,94	3212652,41	Аналитический метод	0,10	-
678	506053,37	3212663,86	Аналитический метод	0,10	-
679	506041,91	3212660,29	Аналитический метод	0,10	-
680	506045,48	3212648,84	Аналитический метод	0,10	-
681	506051,21	3212650,62	Аналитический метод	0,10	-
682	506057,72	3212629,74	Аналитический метод	0,10	-
683	506176,75	3212544,30	Аналитический метод	0,10	-
684	506250,54	3212512,82	Аналитический метод	0,10	-
685	506268,86	3212505,01	Аналитический метод	0,10	-
686	506271,78	3212506,15	Аналитический метод	0,10	-
687	506278,69	3212489,03	Аналитический метод	0,10	-
688	506317,65	3212376,36	Аналитический метод	0,10	-
689	506361,59	3212293,05	Аналитический метод	0,10	-
690	506362,74	3212291,15	Аналитический метод	0,10	-
691	506364,75	3212287,81	Аналитический метод	0,10	-
692	506353,88	3212287,71	Аналитический метод	0,10	-
693	506360,58	3212277,08	Аналитический метод	0,10	-
694	506402,15	3212211,13	Аналитический метод	0,10	-
695	506386,28	3212201,13	Аналитический метод	0,10	-
696	506388,42	3212197,75	Аналитический метод	0,10	-
697	506404,28	3212207,75	Аналитический метод	0,10	-
698	506412,64	3212194,49	Аналитический метод	0,10	-
699	506440,60	3212153,71	Аналитический метод	0,10	-
700	506456,85	3212130,00	Аналитический метод	0,10	-
701	506513,96	3212046,70	Аналитический метод	0,10	-
702	506517,16	3212042,04	Аналитический метод	0,10	-
703	506517,25	3212041,91	Аналитический метод	0,10	-

Сведения о местоположении границ объекта

704	506524,88	3212030,79	Аналитический метод	0,10	-
705	506527,01	3212030,52	Аналитический метод	0,10	-
706	506535,28	3212028,74	Аналитический метод	0,10	-
707	506547,48	3212010,64	Аналитический метод	0,10	-
708	506577,96	3211951,43	Аналитический метод	0,10	-
709	506583,18	3211941,29	Аналитический метод	0,10	-
710	506577,22	3211937,05	Аналитический метод	0,10	-
711	506578,61	3211934,36	Аналитический метод	0,10	-
712	506591,06	3211910,14	Аналитический метод	0,10	-
713	506658,59	3211751,11	Аналитический метод	0,10	-
714	506659,56	3211754,54	Аналитический метод	0,10	-
715	506660,51	3211755,16	Аналитический метод	0,10	-
716	506667,39	3211759,37	Аналитический метод	0,10	-
717	506668,25	3211757,42	Аналитический метод	0,10	-
718	506672,69	3211747,39	Аналитический метод	0,10	-
719	506693,26	3211700,92	Аналитический метод	0,10	-
720	506751,74	3211595,70	Аналитический метод	0,10	-
721	506817,65	3211482,94	Аналитический метод	0,10	-
722	506862,18	3211409,21	Аналитический метод	0,10	-
723	506891,84	3211360,10	Аналитический метод	0,10	-
724	506894,23	3211356,15	Аналитический метод	0,10	-
725	506947,60	3211268,89	Аналитический метод	0,10	-
726	506991,23	3211197,28	Аналитический метод	0,10	-
727	507119,02	3210970,19	Аналитический метод	0,10	-
728	507182,14	3210876,14	Аналитический метод	0,10	-
729	507235,56	3210786,83	Аналитический метод	0,10	-
730	507296,90	3210681,19	Аналитический метод	0,10	-
731	507333,84	3210620,76	Аналитический метод	0,10	-
732	507327,33	3210621,19	Аналитический метод	0,10	-
733	507333,53	3210611,07	Аналитический метод	0,10	-
734	507378,97	3210536,94	Аналитический метод	0,10	-
735	507391,15	3210517,08	Аналитический метод	0,10	-
736	507394,26	3210521,92	Аналитический метод	0,10	-
737	507407,91	3210499,59	Аналитический метод	0,10	-
738	507473,98	3210414,69	Аналитический метод	0,10	-
739	507483,19	3210402,86	Аналитический метод	0,10	-
740	507478,01	3210401,38	Аналитический метод	0,10	-
741	507482,17	3210396,05	Аналитический метод	0,10	-
742	507513,69	3210372,58	Аналитический метод	0,10	-
743	507518,20	3210375,57	Аналитический метод	0,10	-
744	507575,95	3210332,83	Аналитический метод	0,10	-
745	507613,01	3210313,03	Аналитический метод	0,10	-
746	507622,70	3210307,55	Аналитический метод	0,10	-
747	507613,13	3210307,50	Аналитический метод	0,10	-
748	507704,14	3210259,56	Аналитический метод	0,10	-
749	507715,72	3210253,46	Аналитический метод	0,10	-
750	507758,40	3210230,98	Аналитический метод	0,10	-
751	507831,87	3210174,02	Аналитический метод	0,10	-
752	507832,81	3210179,08	Аналитический метод	0,10	-
753	507847,25	3210168,08	Аналитический метод	0,10	-
754	507853,26	3210163,50	Аналитический метод	0,10	-
755	507868,13	3210152,17	Аналитический метод	0,10	-
756	507897,34	3210139,47	Аналитический метод	0,10	-
757	507894,65	3210133,99	Аналитический метод	0,10	-
758	507922,79	3210120,35	Аналитический метод	0,10	-
759	507982,02	3210091,65	Аналитический метод	0,10	-
760	507986,24	3210099,26	Аналитический метод	0,10	-
761	508003,85	3210090,01	Аналитический метод	0,10	-
762	508032,58	3210074,92	Аналитический метод	0,10	-
763	508082,51	3210048,69	Аналитический метод	0,10	-

Сведения о местоположении границ объекта

764	508100,25	3210043,10	Аналитический метод	0,10	-
765	508098,37	3210038,45	Аналитический метод	0,10	-
766	508126,08	3210030,06	Аналитический метод	0,10	-
767	508133,77	3210027,73	Аналитический метод	0,10	-
768	508139,69	3210030,67	Аналитический метод	0,10	-
769	508173,76	3210019,93	Аналитический метод	0,10	-
770	508176,11	3210019,19	Аналитический метод	0,10	-
771	508194,27	3210005,71	Аналитический метод	0,10	-
772	508220,85	3209985,98	Аналитический метод	0,10	-
773	508254,78	3209957,88	Аналитический метод	0,10	-
774	508280,50	3209936,58	Аналитический метод	0,10	-
775	508281,44	3209935,17	Аналитический метод	0,10	-
776	508298,98	3209908,78	Аналитический метод	0,10	-
777	508316,57	3209882,32	Аналитический метод	0,10	-
778	508320,97	3209875,71	Аналитический метод	0,10	-
779	508318,42	3209875,00	Аналитический метод	0,10	-
780	508332,07	3209852,96	Аналитический метод	0,10	-
781	508339,96	3209838,05	Аналитический метод	0,10	-
782	508344,22	3209830,00	Аналитический метод	0,10	-
783	508360,45	3209799,32	Аналитический метод	0,10	-
784	508488,13	3209558,05	Аналитический метод	0,10	-
785	508555,65	3209460,87	Аналитический метод	0,10	-
786	508587,48	3209423,54	Аналитический метод	0,10	-
787	508588,65	3209423,34	Аналитический метод	0,10	-
788	508604,60	3209404,88	Аналитический метод	0,10	-
789	508583,86	3209386,95	Аналитический метод	0,10	-
790	508586,48	3209383,93	Аналитический метод	0,10	-
791	508607,22	3209401,85	Аналитический метод	0,10	-
792	508632,86	3209372,17	Аналитический метод	0,10	-
793	508659,29	3209341,70	Аналитический метод	0,10	-
794	508657,74	3209341,11	Аналитический метод	0,10	-
795	508690,00	3209303,26	Аналитический метод	0,10	-
796	508691,81	3209304,20	Аналитический метод	0,10	-
797	508708,33	3209285,15	Аналитический метод	0,10	-
798	508712,46	3209280,30	Аналитический метод	0,10	-
799	508704,21	3209281,51	Аналитический метод	0,10	-
800	508751,08	3209226,53	Аналитический метод	0,10	-
801	508760,89	3209223,39	Аналитический метод	0,10	-
802	508796,79	3209181,20	Аналитический метод	0,10	-
803	508856,31	3209110,22	Аналитический метод	0,10	-
804	508929,42	3209023,06	Аналитический метод	0,10	-
805	509007,24	3208936,71	Аналитический метод	0,10	-
806	509024,41	3208919,29	Аналитический метод	0,10	-
807	509032,46	3208911,13	Аналитический метод	0,10	-
808	509032,63	3208902,64	Аналитический метод	0,10	-
809	509029,51	3208899,45	Аналитический метод	0,10	-
810	509024,99	3208893,24	Аналитический метод	0,10	-
811	509021,85	3208888,11	Аналитический метод	0,10	-
812	509021,17	3208884,31	Аналитический метод	0,10	-
813	509021,54	3208877,45	Аналитический метод	0,10	-
814	509022,74	3208875,04	Аналитический метод	0,10	-
815	509023,38	3208873,77	Аналитический метод	0,10	-
816	509027,59	3208870,23	Аналитический метод	0,10	-
817	509027,93	3208857,84	Аналитический метод	0,10	-
818	509033,58	3208855,15	Аналитический метод	0,10	-
819	509034,36	3208816,18	Аналитический метод	0,10	-
820	509102,69	3208809,81	Аналитический метод	0,10	-
821	509115,25	3208808,64	Аналитический метод	0,10	-
822	509115,22	3208796,38	Аналитический метод	0,10	-
823	509132,19	3208794,80	Аналитический метод	0,10	-

Сведения о местоположении границ объекта

824	509150,41	3208770,98	Аналитический метод	0,10	-
825	509160,52	3208757,77	Аналитический метод	0,10	-
826	509190,79	3208693,92	Аналитический метод	0,10	-
827	509212,91	3208592,48	Аналитический метод	0,10	-
828	509214,00	3208566,57	Аналитический метод	0,10	-
829	509217,77	3208566,94	Аналитический метод	0,10	-
830	509218,03	3208558,26	Аналитический метод	0,10	-
831	509218,82	3208532,08	Аналитический метод	0,10	-
832	509219,23	3208518,41	Аналитический метод	0,10	-
833	509223,68	3208427,40	Аналитический метод	0,10	-
834	509215,84	3208424,45	Аналитический метод	0,10	-
835	509214,46	3208423,73	Аналитический метод	0,10	-
836	509214,54	3208421,87	Аналитический метод	0,10	-
837	509215,25	3208404,84	Аналитический метод	0,10	-
838	509217,35	3208354,71	Аналитический метод	0,10	-
839	509217,67	3208347,10	Аналитический метод	0,10	-
840	509220,44	3208348,07	Аналитический метод	0,10	-
841	509227,78	3208349,11	Аналитический метод	0,10	-
842	509228,85	3208329,12	Аналитический метод	0,10	-
843	509230,50	3208298,34	Аналитический метод	0,10	-
844	509232,71	3208275,15	Аналитический метод	0,10	-
845	509222,18	3208273,75	Аналитический метод	0,10	-
846	509222,40	3208270,39	Аналитический метод	0,10	-
847	509223,00	3208261,07	Аналитический метод	0,10	-
848	509229,43	3208161,02	Аналитический метод	0,10	-
849	509229,99	3208152,29	Аналитический метод	0,10	-
850	509230,93	3208137,74	Аналитический метод	0,10	-
851	509233,67	3208135,28	Аналитический метод	0,10	-
852	509244,71	3208103,96	Аналитический метод	0,10	-
853	509246,50	3208098,69	Аналитический метод	0,10	-
854	509248,84	3208039,46	Аналитический метод	0,10	-
855	509249,07	3208033,54	Аналитический метод	0,10	-
856	509249,46	3208023,77	Аналитический метод	0,10	-
857	509243,41	3208029,53	Аналитический метод	0,10	-
858	509251,07	3207910,52	Аналитический метод	0,10	-
859	509255,40	3207673,58	Аналитический метод	0,10	-
860	509258,60	3207674,41	Аналитический метод	0,10	-
861	509258,95	3207654,40	Аналитический метод	0,10	-
862	509259,20	3207650,85	Аналитический метод	0,10	-
863	509255,93	3207650,64	Аналитический метод	0,10	-
864	509260,89	3207551,18	Аналитический метод	0,10	-
865	509255,94	3207488,57	Аналитический метод	0,10	-
866	509255,89	3207487,90	Аналитический метод	0,10	-
867	509226,92	3207476,05	Аналитический метод	0,10	-
868	509207,97	3207451,62	Аналитический метод	0,10	-
869	509189,49	3207445,45	Аналитический метод	0,10	-
870	509185,70	3207444,19	Аналитический метод	0,10	-
871	509180,07	3207443,99	Аналитический метод	0,10	-
872	509167,32	3207446,18	Аналитический метод	0,10	-
873	509156,97	3207448,19	Аналитический метод	0,10	-
874	509128,38	3207471,68	Аналитический метод	0,10	-
875	509127,78	3207474,35	Аналитический метод	0,10	-
876	509124,09	3207490,91	Аналитический метод	0,10	-
877	509122,27	3207515,30	Аналитический метод	0,10	-
878	509122,26	3207515,43	Аналитический метод	0,10	-
879	509121,87	3207520,66	Аналитический метод	0,10	-
880	509121,87	3207524,92	Аналитический метод	0,10	-
881	509109,87	3207524,92	Аналитический метод	0,10	-
882	509109,87	3207517,86	Аналитический метод	0,10	-
883	509109,87	3207512,92	Аналитический метод	0,10	-

Сведения о местоположении границ объекта

884	509116,45	3207512,92	Аналитический метод	0,10	-
885	509118,24	3207489,61	Аналитический метод	0,10	-
886	509119,98	3207481,81	Аналитический метод	0,10	-
887	509121,41	3207475,36	Аналитический метод	0,10	-
888	509122,97	3207468,36	Аналитический метод	0,10	-
889	509154,33	3207442,59	Аналитический метод	0,10	-
890	509156,25	3207442,22	Аналитический метод	0,10	-
891	509166,24	3207440,27	Аналитический метод	0,10	-
892	509179,67	3207437,97	Аналитический метод	0,10	-
893	509186,79	3207438,23	Аналитический метод	0,10	-
894	509211,60	3207446,50	Аналитический метод	0,10	-
895	509216,05	3207452,24	Аналитический метод	0,10	-
896	509226,71	3207465,99	Аналитический метод	0,10	-
897	509230,68	3207471,11	Аналитический метод	0,10	-
898	509266,77	3207485,87	Аналитический метод	0,10	-
899	509267,23	3207486,06	Аналитический метод	0,10	-
900	509268,01	3207486,38	Аналитический метод	0,10	-
901	509279,37	3207457,90	Аналитический метод	0,10	-
902	509274,05	3207455,77	Аналитический метод	0,10	-
1	509281,52	3207437,14	Аналитический метод	0,10	-
903	504928,20	3216419,72	Аналитический метод	0,10	-
904	504918,78	3216425,10	Аналитический метод	0,10	-
905	504912,94	3216428,44	Аналитический метод	0,10	-
906	504901,36	3216435,06	Аналитический метод	0,10	-
907	504896,15	3216438,03	Аналитический метод	0,10	-
908	504893,21	3216432,75	Аналитический метод	0,10	-
909	504854,46	3216454,77	Аналитический метод	0,10	-
910	504858,08	3216459,76	Аналитический метод	0,10	-
911	504852,18	3216463,13	Аналитический метод	0,10	-
912	504825,48	3216416,35	Аналитический метод	0,10	-
913	504881,43	3216400,51	Аналитический метод	0,10	-
914	504893,94	3216396,97	Аналитический метод	0,10	-
915	504899,63	3216395,36	Аналитический метод	0,10	-
916	504909,74	3216392,48	Аналитический метод	0,10	-
917	504910,59	3216393,99	Аналитический метод	0,10	-
918	504911,35	3216395,10	Аналитический метод	0,10	-
919	504917,53	3216404,13	Аналитический метод	0,10	-
903	504928,20	3216419,72	Аналитический метод	0,10	-
920	505194,00	3216400,02	Аналитический метод	0,10	-
921	505202,88	3216423,20	Аналитический метод	0,10	-
922	505208,50	3216437,88	Аналитический метод	0,10	-
923	505208,31	3216438,15	Аналитический метод	0,10	-
924	505209,05	3216439,31	Аналитический метод	0,10	-
925	505221,52	3216471,87	Аналитический метод	0,10	-
926	505205,44	3216482,65	Аналитический метод	0,10	-
927	505200,38	3216486,04	Аналитический метод	0,10	-
928	505196,09	3216480,52	Аналитический метод	0,10	-
929	505197,07	3216475,01	Аналитический метод	0,10	-
930	505190,11	3216458,16	Аналитический метод	0,10	-
931	505190,05	3216458,03	Аналитический метод	0,10	-
932	505180,03	3216441,12	Аналитический метод	0,10	-
933	505172,27	3216428,03	Аналитический метод	0,10	-
934	505169,41	3216420,14	Аналитический метод	0,10	-
935	505157,45	3216386,17	Аналитический метод	0,10	-
936	505158,89	3216385,34	Аналитический метод	0,10	-
937	505183,05	3216371,41	Аналитический метод	0,10	-
920	505194,00	3216400,02	Аналитический метод	0,10	-

Сведения о местоположении границ объекта

938	505122,22	3216367,56	Аналитический метод	0,10	-
939	505140,85	3216362,26	Аналитический метод	0,10	-
940	505143,16	3216361,60	Аналитический метод	0,10	-
941	505143,60	3216362,86	Аналитический метод	0,10	-
942	505146,44	3216370,88	Аналитический метод	0,10	-
943	505151,54	3216385,35	Аналитический метод	0,10	-
944	505152,35	3216387,67	Аналитический метод	0,10	-
945	505165,03	3216423,66	Аналитический метод	0,10	-
946	505168,44	3216432,28	Аналитический метод	0,10	-
947	505168,58	3216432,57	Аналитический метод	0,10	-
948	505168,61	3216432,62	Аналитический метод	0,10	-
949	505185,40	3216459,76	Аналитический метод	0,10	-
950	505193,05	3216475,62	Аналитический метод	0,10	-
951	505192,90	3216476,42	Аналитический метод	0,10	-
952	505179,24	3216458,84	Аналитический метод	0,10	-
953	505171,66	3216447,79	Аналитический метод	0,10	-
954	505158,59	3216428,83	Аналитический метод	0,10	-
955	505154,28	3216422,35	Аналитический метод	0,10	-
956	505135,83	3216394,64	Аналитический метод	0,10	-
957	505134,57	3216392,74	Аналитический метод	0,10	-
958	505129,82	3216385,61	Аналитический метод	0,10	-
938	505122,22	3216367,56	Аналитический метод	0,10	-
Контур 2					
959	505175,74	3216352,33	Аналитический метод	0,10	-
960	505178,95	3216360,72	Аналитический метод	0,10	-
961	505181,58	3216367,58	Аналитический метод	0,10	-
962	505181,78	3216368,10	Аналитический метод	0,10	-
963	505168,96	3216375,04	Аналитический метод	0,10	-
964	505168,94	3216375,05	Аналитический метод	0,10	-
965	505156,00	3216382,06	Аналитический метод	0,10	-
966	505151,45	3216369,15	Аналитический метод	0,10	-
967	505149,70	3216364,19	Аналитический метод	0,10	-
968	505148,27	3216360,15	Аналитический метод	0,10	-
959	505175,74	3216352,33	Аналитический метод	0,10	-
Контур 3					
969	509346,89	3207486,56	Аналитический метод	0,10	-
970	509343,96	3207504,32	Аналитический метод	0,10	-
971	509324,99	3207496,84	Аналитический метод	0,10	-
972	509309,24	3207490,63	Аналитический метод	0,10	-
973	509311,12	3207480,15	Аналитический метод	0,10	-
974	509327,36	3207483,06	Аналитический метод	0,10	-
969	509346,89	3207486,56	Аналитический метод	0,10	-
Контур 4					
975	509659,30	3207543,66	Аналитический метод	0,10	-
976	509658,81	3207547,50	Аналитический метод	0,10	-
977	509654,04	3207546,95	Аналитический метод	0,10	-
978	509650,06	3207546,50	Аналитический метод	0,10	-
979	509650,57	3207542,53	Аналитический метод	0,10	-
980	509654,39	3207543,02	Аналитический метод	0,10	-
975	509659,30	3207543,66	Аналитический метод	0,10	-
Контур 5					
981	508451,27	3209739,01	Аналитический метод	0,10	-
982	508451,94	3209739,76	Аналитический метод	0,10	-
983	508451,20	3209740,42	Аналитический метод	0,10	-
984	508450,53	3209739,68	Аналитический метод	0,10	-
981	508451,27	3209739,01	Аналитический метод	0,10	-
Контур 5					
985	504505,17	3217751,67	Аналитический метод	0,10	-
986	504505,06	3217752,66	Аналитический метод	0,10	-
987	504504,07	3217752,54	Аналитический метод	0,10	-

Сведения о местоположении границ объекта

988	504504,18	3217751,55	Аналитический метод	0,10	-
985	504505,17	3217751,67	Аналитический метод	0,10	-
Контур 6					
989	503520,62	3220673,06	Аналитический метод	0,10	-
990	503520,28	3220674,00	Аналитический метод	0,10	-
991	503519,33	3220673,66	Аналитический метод	0,10	-
992	503519,68	3220672,71	Аналитический метод	0,10	-
989	503520,62	3220673,06	Аналитический метод	0,10	-
Контур 7					
993	503116,83	3224353,10	Аналитический метод	0,10	-
994	503116,54	3224354,06	Аналитический метод	0,10	-
995	503115,58	3224353,77	Аналитический метод	0,10	-
996	503115,87	3224352,81	Аналитический метод	0,10	-
993	503116,83	3224353,10	Аналитический метод	0,10	-
Контур 8					
997	509328,43	3207386,15	Аналитический метод	0,10	-
998	509328,94	3207388,51	Аналитический метод	0,10	-
999	509329,44	3207410,11	Аналитический метод	0,10	-
1000	509324,78	3207425,68	Аналитический метод	0,10	-
1001	509319,25	3207444,14	Аналитический метод	0,10	-
1002	509315,05	3207458,21	Аналитический метод	0,10	-
973	509311,12	3207480,15	Аналитический метод	0,10	-
972	509309,24	3207490,63	Аналитический метод	0,10	-
15	509305,70	3207510,40	Аналитический метод	0,10	-
14	509297,60	3207508,87	Аналитический метод	0,10	-
13	509297,49	3207508,85	Аналитический метод	0,10	-
12	509289,30	3207507,30	Аналитический метод	0,10	-
11	509273,27	3207504,27	Аналитический метод	0,10	-
10	509275,25	3207493,25	Аналитический метод	0,10	-
9	509275,60	3207491,29	Аналитический метод	0,10	-
8	509275,64	3207491,05	Аналитический метод	0,10	-
7	509276,18	3207488,03	Аналитический метод	0,10	-
6	509276,36	3207487,04	Аналитический метод	0,10	-
5	509278,39	3207475,73	Аналитический метод	0,10	-
4	509278,57	3207474,73	Аналитический метод	0,10	-
3	509282,90	3207450,55	Аналитический метод	0,10	-
2	509285,48	3207441,71	Аналитический метод	0,10	-
1003	509288,93	3207430,39	Аналитический метод	0,10	-
1004	509288,93	3207430,36	Аналитический метод	0,10	-
1005	509296,32	3207405,65	Аналитический метод	0,10	-
1006	509295,91	3207387,46	Аналитический метод	0,10	-
997	509328,43	3207386,15	Аналитический метод	0,10	-
Контур 9					
1007	509328,08	3207523,74	Аналитический метод	0,10	-
1008	509327,03	3207530,89	Аналитический метод	0,10	-
1009	509320,67	3207529,75	Аналитический метод	0,10	-
1010	509314,86	3207528,71	Аналитический метод	0,10	-
1011	509308,55	3207527,58	Аналитический метод	0,10	-
1012	509305,05	3207526,95	Аналитический метод	0,10	-
21	509302,81	3207526,55	Аналитический метод	0,10	-
20	509302,35	3207526,35	Аналитический метод	0,10	-
19	509299,75	3207524,24	Аналитический метод	0,10	-
18	509300,63	3207520,32	Аналитический метод	0,10	-
17	509303,88	3207519,52	Аналитический метод	0,10	-
16	509304,06	3207519,56	Аналитический метод	0,10	-
1013	509316,11	3207521,66	Аналитический метод	0,10	-
1007	509328,08	3207523,74	Аналитический метод	0,10	-
Контур 10					
1014	509347,75	3207482,55	Аналитический метод	0,10	-
1015	509359,17	3207484,90	Аналитический метод	0,10	-

Сведения о местоположении границ объекта

1016	509360,01	3207481,13	Аналитический метод	0,10	-
1017	509365,14	3207482,25	Аналитический метод	0,10	-
1018	509364,83	3207483,86	Аналитический метод	0,10	-
1019	509372,37	3207492,63	Аналитический метод	0,10	-
1020	509389,38	3207501,03	Аналитический метод	0,10	-
1021	509389,38	3207501,34	Аналитический метод	0,10	-
1022	509390,00	3207501,34	Аналитический метод	0,10	-
1023	509391,33	3207502,00	Аналитический метод	0,10	-
1024	509398,50	3207505,54	Аналитический метод	0,10	-
1025	509403,26	3207514,69	Аналитический метод	0,10	-
1026	509404,09	3207516,27	Аналитический метод	0,10	-
1027	509405,52	3207519,01	Аналитический метод	0,10	-
1028	509454,16	3207612,33	Аналитический метод	0,10	-
1029	509469,78	3207647,14	Аналитический метод	0,10	-
1030	509473,01	3207654,33	Аналитический метод	0,10	-
1031	509484,07	3207678,99	Аналитический метод	0,10	-
1032	509484,96	3207702,23	Аналитический метод	0,10	-
1033	509497,09	3207702,23	Аналитический метод	0,10	-
1034	509497,09	3207714,23	Аналитический метод	0,10	-
1035	509485,73	3207714,23	Аналитический метод	0,10	-
1036	509479,32	3207714,20	Аналитический метод	0,10	-
1037	509479,31	3207714,17	Аналитический метод	0,10	-
1038	509479,23	3207709,17	Аналитический метод	0,10	-
1039	509478,11	3207680,20	Аналитический метод	0,10	-
1040	509470,49	3207663,27	Аналитический метод	0,10	-
1041	509457,49	3207634,35	Аналитический метод	0,10	-
1042	509448,76	3207614,95	Аналитический метод	0,10	-
1043	509394,22	3207510,32	Аналитический метод	0,10	-
1044	509388,74	3207537,02	Аналитический метод	0,10	-
1045	509387,93	3207540,97	Аналитический метод	0,10	-
1046	509384,27	3207558,78	Аналитический метод	0,10	-
1047	509372,51	3207556,37	Аналитический метод	0,10	-
1048	509376,21	3207538,37	Аналитический метод	0,10	-
1049	509377,01	3207534,46	Аналитический метод	0,10	-
1050	509379,08	3207524,39	Аналитический метод	0,10	-
1051	509343,03	3207509,93	Аналитический метод	0,10	-
970	509343,96	3207504,32	Аналитический метод	0,10	-
969	509346,89	3207486,56	Аналитический метод	0,10	-
1014	509347,75	3207482,55	Аналитический метод	0,10	-
Контур 11					
1052	509321,84	3208271,21	Аналитический метод	0,10	-
1053	509320,84	3208289,59	Аналитический метод	0,10	-
1054	509321,04	3208290,10	Аналитический метод	0,10	-
1055	509320,80	3208290,35	Аналитический метод	0,10	-
1056	509319,77	3208309,11	Аналитический метод	0,10	-
1057	509307,80	3208308,45	Аналитический метод	0,10	-
1058	509308,47	3208296,04	Аналитический метод	0,10	-
1059	509299,55	3208299,86	Аналитический метод	0,10	-
1060	509299,98	3208293,15	Аналитический метод	0,10	-
1061	509308,83	3208289,36	Аналитический метод	0,10	-
1062	509309,86	3208270,56	Аналитический метод	0,10	-
1052	509321,84	3208271,21	Аналитический метод	0,10	-
Контур 12					
1063	509278,42	3208300,92	Аналитический метод	0,10	-
1064	509279,26	3208303,45	Аналитический метод	0,10	-
1065	509280,63	3208307,21	Аналитический метод	0,10	-
1066	509281,29	3208309,08	Аналитический метод	0,10	-
1067	509275,76	3208311,39	Аналитический метод	0,10	-
47	509262,67	3208317,05	Аналитический метод	0,10	-
46	509262,74	3208315,62	Аналитический метод	0,10	-

Сведения о местоположении границ объекта

45	509259,84	3208315,29	Аналитический метод	0,10	-
44	509258,59	3208311,91	Аналитический метод	0,10	-
43	509258,46	3208311,54	Аналитический метод	0,10	-
42	509260,77	3208309,10	Аналитический метод	0,10	-
41	509262,36	3208308,52	Аналитический метод	0,10	-
40	509262,51	3208307,31	Аналитический метод	0,10	-
1068	509276,30	3208301,74	Аналитический метод	0,10	-
1069	509276,31	3208301,75	Аналитический метод	0,10	-
1063	509278,42	3208300,92	Аналитический метод	0,10	-
Контур 13					
64	509067,84	3208923,84	Аналитический метод	0,10	-
1070	509067,74	3208925,09	Аналитический метод	0,10	-
1071	509067,62	3208926,64	Аналитический метод	0,10	-
1072	509067,18	3208932,18	Аналитический метод	0,10	-
1073	509067,09	3208933,26	Аналитический метод	0,10	-
1074	509066,80	3208936,81	Аналитический метод	0,10	-
1075	509066,63	3208938,96	Аналитический метод	0,10	-
1076	509066,57	3208939,90	Аналитический метод	0,10	-
1077	509066,29	3208945,05	Аналитический метод	0,10	-
1078	509064,59	3208947,96	Аналитический метод	0,10	-
1079	509058,60	3208947,56	Аналитический метод	0,10	-
1080	509057,86	3208945,81	Аналитический метод	0,10	-
1081	509057,58	3208946,10	Аналитический метод	0,10	-
1082	509057,50	3208944,94	Аналитический метод	0,10	-
1083	509057,39	3208943,19	Аналитический метод	0,10	-
70	509056,74	3208933,38	Аналитический метод	0,10	-
69	509058,36	3208931,93	Аналитический метод	0,10	-
68	509058,73	3208926,28	Аналитический метод	0,10	-
67	509059,98	3208924,14	Аналитический метод	0,10	-
66	509060,43	3208923,38	Аналитический метод	0,10	-
65	509066,42	3208923,78	Аналитический метод	0,10	-
64	509067,84	3208923,84	Аналитический метод	0,10	-
Контур 14					
1084	509074,96	3208996,61	Аналитический метод	0,10	-
1085	509073,86	3208997,83	Аналитический метод	0,10	-
1086	509062,30	3209010,62	Аналитический метод	0,10	-
1087	509062,09	3209010,85	Аналитический метод	0,10	-
1088	509048,50	3209025,89	Аналитический метод	0,10	-
1089	509039,60	3209017,85	Аналитический метод	0,10	-
1090	509051,77	3209004,38	Аналитический метод	0,10	-
1091	509047,28	3208993,61	Аналитический метод	0,10	-
1092	509053,49	3208987,70	Аналитический метод	0,10	-
1093	509057,70	3208997,81	Аналитический метод	0,10	-
1094	509064,03	3208990,81	Аналитический метод	0,10	-
1095	509066,06	3208988,57	Аналитический метод	0,10	-
1084	509074,96	3208996,61	Аналитический метод	0,10	-
Контур 15					
1096	506610,91	3212752,00	Аналитический метод	0,10	-
1097	506599,41	3212748,57	Аналитический метод	0,10	-
1098	506602,83	3212737,07	Аналитический метод	0,10	-
1099	506608,58	3212738,78	Аналитический метод	0,10	-
1100	506614,41	3212719,22	Аналитический метод	0,10	-
1101	506615,00	3212680,63	Аналитический метод	0,10	-
1102	506453,71	3212597,72	Аналитический метод	0,10	-
1103	506438,95	3212590,13	Аналитический метод	0,10	-
1104	506423,02	3212581,94	Аналитический метод	0,10	-
1105	506416,97	3212578,83	Аналитический метод	0,10	-
1106	506361,19	3212550,16	Аналитический метод	0,10	-
1107	506357,10	3212548,06	Аналитический метод	0,10	-
1108	506354,06	3212547,68	Аналитический метод	0,10	-

Сведения о местоположении границ объекта

1109	506338,23	3212583,26	Аналитический метод	0,10	-
1110	506321,13	3212575,66	Аналитический метод	0,10	-
1111	506332,51	3212545,23	Аналитический метод	0,10	-
1112	506332,31	3212541,89	Аналитический метод	0,10	-
1113	506312,58	3212535,16	Аналитический метод	0,10	-
1114	506309,04	3212543,96	Аналитический метод	0,10	-
1115	506308,29	3212545,84	Аналитический метод	0,10	-
1116	506311,29	3212547,11	Аналитический метод	0,10	-
1117	506313,48	3212549,66	Аналитический метод	0,10	-
1118	506311,93	3212553,35	Аналитический метод	0,10	-
1119	506308,58	3212553,57	Аналитический метод	0,10	-
1120	506305,67	3212552,34	Аналитический метод	0,10	-
1121	506303,05	3212551,24	Аналитический метод	0,10	-
1122	506302,46	3212550,54	Аналитический метод	0,10	-
1123	506298,53	3212548,92	Аналитический метод	0,10	-
1124	506297,62	3212548,98	Аналитический метод	0,10	-
1125	506292,09	3212546,65	Аналитический метод	0,10	-
146	506291,36	3212545,82	Аналитический метод	0,10	-
145	506289,90	3212544,11	Аналитический метод	0,10	-
144	506291,45	3212540,42	Аналитический метод	0,10	-
143	506293,69	3212540,27	Аналитический метод	0,10	-
142	506295,13	3212536,57	Аналитический метод	0,10	-
141	506295,14	3212536,56	Аналитический метод	0,10	-
140	506300,06	3212523,90	Аналитический метод	0,10	-
1126	506314,73	3212529,83	Аналитический метод	0,10	-
1127	506316,15	3212526,21	Аналитический метод	0,10	-
1128	506358,62	3212542,11	Аналитический метод	0,10	-
1129	506365,03	3212545,39	Аналитический метод	0,10	-
1130	506621,05	3212677,00	Аналитический метод	0,10	-
1131	506633,66	3212692,68	Аналитический метод	0,10	-
1132	506620,30	3212720,47	Аналитический метод	0,10	-
1096	506610,91	3212752,00	Аналитический метод	0,10	-
Контур 16					
1133	506142,21	3213267,20	Аналитический метод	0,10	-
1134	506138,12	3213284,43	Аналитический метод	0,10	-
1135	506137,89	3213285,40	Аналитический метод	0,10	-
1136	506133,10	3213305,60	Аналитический метод	0,10	-
1137	506121,43	3213302,83	Аналитический метод	0,10	-
1138	506125,49	3213285,71	Аналитический метод	0,10	-
1139	506113,92	3213283,75	Аналитический метод	0,10	-
1140	506109,32	3213282,76	Аналитический метод	0,10	-
1141	506094,77	3213279,64	Аналитический метод	0,10	-
1142	506087,99	3213277,36	Аналитический метод	0,10	-
1143	506087,63	3213277,44	Аналитический метод	0,10	-
1144	506081,81	3213276,02	Аналитический метод	0,10	-
1145	506080,46	3213274,88	Аналитический метод	0,10	-
1146	506079,27	3213274,48	Аналитический метод	0,10	-
1147	506077,40	3213274,90	Аналитический метод	0,10	-
166	506072,27	3213273,60	Аналитический метод	0,10	-
165	506071,57	3213273,45	Аналитический метод	0,10	-
164	506069,02	3213271,26	Аналитический метод	0,10	-
163	506069,77	3213268,30	Аналитический метод	0,10	-
162	506070,25	3213268,42	Аналитический метод	0,10	-
161	506071,39	3213267,07	Аналитический метод	0,10	-
160	506073,28	3213266,65	Аналитический метод	0,10	-
159	506073,97	3213266,84	Аналитический метод	0,10	-
158	506074,15	3213266,27	Аналитический метод	0,10	-
1148	506079,13	3213268,03	Аналитический метод	0,10	-
1149	506082,87	3213269,35	Аналитический метод	0,10	-
1150	506083,47	3213269,22	Аналитический метод	0,10	-

Сведения о местоположении границ объекта

1151	506089,30	3213270,64	Аналитический метод	0,10	-
1152	506090,89	3213272,00	Аналитический метод	0,10	-
1153	506090,90	3213272,00	Аналитический метод	0,10	-
1154	506095,97	3213273,69	Аналитический метод	0,10	-
1155	506110,81	3213277,02	Аналитический метод	0,10	-
1156	506114,35	3213277,81	Аналитический метод	0,10	-
1157	506126,85	3213279,94	Аналитический метод	0,10	-
1158	506130,53	3213264,43	Аналитический метод	0,10	-
1133	506142,21	3213267,20	Аналитический метод	0,10	-
Контур 17					
1159	505690,08	3215449,47	Аналитический метод	0,10	-
1160	505688,40	3215488,89	Аналитический метод	0,10	-
1161	505676,41	3215488,38	Аналитический метод	0,10	-
1162	505677,13	3215471,64	Аналитический метод	0,10	-
1163	505638,86	3215469,99	Аналитический метод	0,10	-
1164	505637,48	3215470,60	Аналитический метод	0,10	-
1165	505631,49	3215470,30	Аналитический метод	0,10	-
1166	505630,29	3215469,62	Аналитический метод	0,10	-
1167	505620,70	3215469,21	Аналитический метод	0,10	-
1168	505619,25	3215469,85	Аналитический метод	0,10	-
243	505614,14	3215469,60	Аналитический метод	0,10	-
242	505613,26	3215469,56	Аналитический метод	0,10	-
241	505610,50	3215468,00	Аналитический метод	0,10	-
240	505611,21	3215467,69	Аналитический метод	0,10	-
239	505611,41	3215463,69	Аналитический метод	0,10	-
238	505611,26	3215463,60	Аналитический метод	0,10	-
237	505613,61	3215462,57	Аналитический метод	0,10	-
236	505614,48	3215462,61	Аналитический метод	0,10	-
1169	505619,60	3215462,86	Аналитический метод	0,10	-
1170	505620,18	3215463,19	Аналитический метод	0,10	-
1171	505631,04	3215463,66	Аналитический метод	0,10	-
1172	505631,83	3215463,31	Аналитический метод	0,10	-
1173	505637,83	3215463,61	Аналитический метод	0,10	-
1174	505638,48	3215463,98	Аналитический метод	0,10	-
1175	505638,49	3215463,98	Аналитический метод	0,10	-
1176	505677,38	3215465,64	Аналитический метод	0,10	-
1177	505678,09	3215448,96	Аналитический метод	0,10	-
1159	505690,08	3215449,47	Аналитический метод	0,10	-
Контур 18					
348	505492,23	3216041,39	Аналитический метод	0,10	-
347	505494,81	3216041,88	Аналитический метод	0,10	-
346	505497,63	3216037,35	Аналитический метод	0,10	-
345	505558,56	3216088,87	Аналитический метод	0,10	-
1178	505540,97	3216112,50	Аналитический метод	0,10	-
1179	505531,35	3216105,34	Аналитический метод	0,10	-
1180	505541,40	3216091,83	Аналитический метод	0,10	-
1181	505510,80	3216064,78	Аналитический метод	0,10	-
1182	505509,64	3216063,75	Аналитический метод	0,10	-
1183	505509,34	3216063,49	Аналитический метод	0,10	-
1184	505508,84	3216063,05	Аналитический метод	0,10	-
1185	505508,73	3216062,95	Аналитический метод	0,10	-
1186	505508,56	3216062,80	Аналитический метод	0,10	-
1187	505494,69	3216050,53	Аналитический метод	0,10	-
1188	505491,97	3216048,12	Аналитический метод	0,10	-
350	505491,32	3216047,55	Аналитический метод	0,10	-
349	505489,79	3216044,56	Аналитический метод	0,10	-
348	505492,23	3216041,39	Аналитический метод	0,10	-
Контур 19					
406	505031,67	3216384,02	Аналитический метод	0,10	-
405	505037,52	3216382,51	Аналитический метод	0,10	-

Сведения о местоположении границ объекта

1189	505060,12	3216440,08	Аналитический метод	0,10	-
1190	505062,06	3216441,87	Аналитический метод	0,10	-
1191	505064,18	3216447,49	Аналитический метод	0,10	-
1192	505063,94	3216449,82	Аналитический метод	0,10	-
1193	505065,19	3216453,00	Аналитический метод	0,10	-
1194	505067,23	3216454,89	Аналитический метод	0,10	-
1195	505069,35	3216460,50	Аналитический метод	0,10	-
1196	505069,02	3216463,77	Аналитический метод	0,10	-
1197	505069,27	3216463,67	Аналитический метод	0,10	-
1198	505071,73	3216465,95	Аналитический метод	0,10	-
1199	505073,85	3216471,56	Аналитический метод	0,10	-
1200	505073,56	3216474,33	Аналитический метод	0,10	-
1201	505078,67	3216487,35	Аналитический метод	0,10	-
1202	505073,44	3216490,43	Аналитический метод	0,10	-
406	505031,67	3216384,02	Аналитический метод	0,10	-
Контур 20					
1203	504715,11	3216447,59	Аналитический метод	0,10	-
1204	504711,23	3216552,42	Аналитический метод	0,10	-
1205	504711,62	3216553,35	Аналитический метод	0,10	-
1206	504711,24	3216559,34	Аналитический метод	0,10	-
1207	504710,95	3216559,84	Аналитический метод	0,10	-
1208	504710,85	3216562,54	Аналитический метод	0,10	-
1209	504704,85	3216562,27	Аналитический метод	0,10	-
1210	504704,92	3216560,46	Аналитический метод	0,10	-
1211	504704,25	3216558,89	Аналитический метод	0,10	-
1212	504704,63	3216552,90	Аналитический метод	0,10	-
1213	504705,24	3216551,86	Аналитический метод	0,10	-
1214	504709,05	3216449,31	Аналитический метод	0,10	-
1203	504715,11	3216447,59	Аналитический метод	0,10	-
Контур 21					
1215	504772,85	3216636,90	Аналитический метод	0,10	-
1216	504772,42	3216637,43	Аналитический метод	0,10	-
1217	504774,14	3216639,59	Аналитический метод	0,10	-
1218	504773,20	3216643,03	Аналитический метод	0,10	-
1219	504771,28	3216644,02	Аналитический метод	0,10	-
1220	504768,19	3216643,14	Аналитический метод	0,10	-
1221	504767,84	3216643,61	Аналитический метод	0,10	-
1222	504758,81	3216640,75	Аналитический метод	0,10	-
1223	504759,30	3216639,95	Аналитический метод	0,10	-
1224	504757,84	3216638,62	Аналитический метод	0,10	-
1225	504758,94	3216634,77	Аналитический метод	0,10	-
1226	504762,25	3216634,16	Аналитический метод	0,10	-
1227	504763,06	3216634,40	Аналитический метод	0,10	-
1228	504763,70	3216633,53	Аналитический метод	0,10	-
1229	504763,85	3216633,58	Аналитический метод	0,10	-
1215	504772,85	3216636,90	Аналитический метод	0,10	-
Контур 22					
1230	504853,76	3216646,07	Аналитический метод	0,10	-
1231	504859,48	3216656,62	Аналитический метод	0,10	-
1232	504856,72	3216658,11	Аналитический метод	0,10	-
1233	504847,19	3216667,73	Аналитический метод	0,10	-
1234	504846,77	3216668,15	Аналитический метод	0,10	-
1235	504843,49	3216671,46	Аналитический метод	0,10	-
1236	504833,37	3216681,59	Аналитический метод	0,10	-
1237	504824,88	3216673,10	Аналитический метод	0,10	-
1238	504834,98	3216663,00	Аналитический метод	0,10	-
1239	504835,82	3216662,15	Аналитический метод	0,10	-
1240	504811,93	3216634,93	Аналитический метод	0,10	-
1241	504816,69	3216631,26	Аналитический метод	0,10	-
1242	504817,21	3216631,86	Аналитический метод	0,10	-

Сведения о местоположении границ объекта

1243	504817,35	3216632,01	Аналитический метод	0,10	-
1244	504840,06	3216657,88	Аналитический метод	0,10	-
1245	504849,45	3216648,40	Аналитический метод	0,10	-
1230	504853,76	3216646,07	Аналитический метод	0,10	-
Контур 23					
392	505183,44	3216498,82	Аналитический метод	0,10	-
391	505190,63	3216516,32	Аналитический метод	0,10	-
1246	505208,73	3216558,46	Аналитический метод	0,10	-
1247	505221,33	3216587,81	Аналитический метод	0,10	-
1248	505245,26	3216643,51	Аналитический метод	0,10	-
1249	505242,91	3216651,76	Аналитический метод	0,10	-
1250	505254,12	3216677,01	Аналитический метод	0,10	-
1251	505269,69	3216670,09	Аналитический метод	0,10	-
1252	505269,22	3216674,45	Аналитический метод	0,10	-
1253	505265,55	3216702,76	Аналитический метод	0,10	-
1254	505267,61	3216707,40	Аналитический метод	0,10	-
1255	505290,55	3216746,12	Аналитический метод	0,10	-
1256	505320,82	3216774,33	Аналитический метод	0,10	-
1257	505348,14	3216768,86	Аналитический метод	0,10	-
1258	505361,54	3216752,84	Аналитический метод	0,10	-
1259	505369,24	3216743,64	Аналитический метод	0,10	-
1260	505378,44	3216751,34	Аналитический метод	0,10	-
1261	505370,74	3216760,54	Аналитический метод	0,10	-
1262	505366,14	3216756,69	Аналитический метод	0,10	-
1263	505351,38	3216774,32	Аналитический метод	0,10	-
1264	505318,98	3216780,82	Аналитический метод	0,10	-
1265	505285,83	3216749,92	Аналитический метод	0,10	-
1266	505262,27	3216710,15	Аналитический метод	0,10	-
1267	505254,59	3216692,86	Аналитический метод	0,10	-
1268	505253,14	3216689,37	Аналитический метод	0,10	-
1269	505253,01	3216689,42	Аналитический метод	0,10	-
1270	505251,17	3216684,67	Аналитический метод	0,10	-
1271	505237,63	3216652,32	Аналитический метод	0,10	-
1272	505237,54	3216652,09	Аналитический метод	0,10	-
1273	505239,96	3216643,86	Аналитический метод	0,10	-
1274	505215,56	3216586,98	Аналитический метод	0,10	-
1275	505215,13	3216586,92	Аналитический метод	0,10	-
1276	505208,19	3216570,75	Аналитический метод	0,10	-
1277	505207,74	3216568,76	Аналитический метод	0,10	-
1278	505181,15	3216506,78	Аналитический метод	0,10	-
392	505183,44	3216498,82	Аналитический метод	0,10	-
Контур 24					
1279	504597,32	3217417,25	Аналитический метод	0,10	-
1280	504591,81	3217455,77	Аналитический метод	0,10	-
1281	504579,93	3217454,07	Аналитический метод	0,10	-
1282	504582,49	3217436,14	Аналитический метод	0,10	-
1283	504565,15	3217430,04	Аналитический метод	0,10	-
1284	504565,00	3217423,62	Аналитический метод	0,10	-
1285	504583,36	3217430,08	Аналитический метод	0,10	-
1286	504585,44	3217415,53	Аналитический метод	0,10	-
1279	504597,32	3217417,25	Аналитический метод	0,10	-
Контур 25					
1287	504846,68	3217735,76	Аналитический метод	0,10	-
1288	504846,68	3217741,83	Аналитический метод	0,10	-
1289	504844,24	3217741,78	Аналитический метод	0,10	-
1290	504802,01	3217742,09	Аналитический метод	0,10	-
1291	504759,75	3217766,97	Аналитический метод	0,10	-
1292	504641,28	3217777,65	Аналитический метод	0,10	-
1293	504564,22	3217755,90	Аналитический метод	0,10	-
1294	504564,20	3217755,89	Аналитический метод	0,10	-

Сведения о местоположении границ объекта

1295	504563,01	3217756,29	Аналитический метод	0,10	-
1296	504562,01	3217755,27	Аналитический метод	0,10	-
1297	504558,20	3217754,20	Аналитический метод	0,10	-
1298	504558,80	3217748,19	Аналитический метод	0,10	-
1299	504558,81	3217748,11	Аналитический метод	0,10	-
1300	504552,66	3217746,40	Аналитический метод	0,10	-
1301	504559,35	3217744,43	Аналитический метод	0,10	-
1302	504564,39	3217742,95	Аналитический метод	0,10	-
1303	504565,25	3217745,81	Аналитический метод	0,10	-
1304	504565,46	3217746,03	Аналитический метод	0,10	-
1305	504566,88	3217750,42	Аналитический метод	0,10	-
1306	504641,84	3217771,58	Аналитический метод	0,10	-
1307	504757,87	3217761,12	Аналитический метод	0,10	-
1308	504792,87	3217740,51	Аналитический метод	0,10	-
1309	504797,51	3217711,40	Аналитический метод	0,10	-
1310	504798,00	3217708,36	Аналитический метод	0,10	-
1311	504809,85	3217710,25	Аналитический метод	0,10	-
1312	504807,96	3217722,10	Аналитический метод	0,10	-
1313	504802,03	3217721,16	Аналитический метод	0,10	-
1314	504799,65	3217736,11	Аналитический метод	0,10	-
1315	504844,19	3217735,78	Аналитический метод	0,10	-
1287	504846,68	3217735,76	Аналитический метод	0,10	-
Контур 26					
1316	504445,44	3218035,25	Аналитический метод	0,10	-
1317	504444,39	3218041,16	Аналитический метод	0,10	-
1318	504441,68	3218041,96	Аналитический метод	0,10	-
1319	504441,17	3218042,11	Аналитический метод	0,10	-
1320	504435,26	3218041,06	Аналитический метод	0,10	-
1321	504434,31	3218040,35	Аналитический метод	0,10	-
1322	504432,57	3218039,06	Аналитический метод	0,10	-
1323	504433,62	3218033,16	Аналитический метод	0,10	-
1324	504435,88	3218032,48	Аналитический метод	0,10	-
1325	504436,24	3218032,38	Аналитический метод	0,10	-
1326	504436,84	3218032,20	Аналитический метод	0,10	-
1327	504442,75	3218033,25	Аналитический метод	0,10	-
1328	504443,33	3218033,68	Аналитический метод	0,10	-
1316	504445,44	3218035,25	Аналитический метод	0,10	-
Контур 27					
1329	504359,03	3218391,01	Аналитический метод	0,10	-
1330	504357,18	3218394,05	Аналитический метод	0,10	-
1331	504355,05	3218394,47	Аналитический метод	0,10	-
1332	504353,75	3218393,65	Аналитический метод	0,10	-
1333	504345,40	3218388,40	Аналитический метод	0,10	-
1334	504344,59	3218387,06	Аналитический метод	0,10	-
1335	504328,75	3218376,49	Аналитический метод	0,10	-
1336	504319,98	3218372,18	Аналитический метод	0,10	-
1337	504319,45	3218372,21	Аналитический метод	0,10	-
1338	504314,31	3218369,99	Аналитический метод	0,10	-
1339	504313,95	3218369,83	Аналитический метод	0,10	-
1340	504311,79	3218367,26	Аналитический метод	0,10	-
1341	504313,37	3218363,59	Аналитический метод	0,10	-
1342	504316,72	3218363,40	Аналитический метод	0,10	-
1343	504316,87	3218363,46	Аналитический метод	0,10	-
1344	504322,23	3218365,78	Аналитический метод	0,10	-
1345	504323,55	3218367,35	Аналитический метод	0,10	-
1346	504331,25	3218371,51	Аналитический метод	0,10	-
1347	504348,31	3218382,33	Аналитический метод	0,10	-
1348	504348,43	3218382,41	Аналитический метод	0,10	-
1349	504349,13	3218382,48	Аналитический метод	0,10	-
1350	504356,13	3218387,09	Аналитический метод	0,10	-

Сведения о местоположении границ объекта

1351	504357,89	3218388,25	Аналитический метод	0,10	-
1329	504359,03	3218391,01	Аналитический метод	0,10	-
Контур 28					
1352	504403,72	3218394,13	Аналитический метод	0,10	-
1353	504395,71	3218413,08	Аналитический метод	0,10	-
1354	504388,03	3218429,77	Аналитический метод	0,10	-
1355	504377,13	3218424,76	Аналитический метод	0,10	-
1356	504383,87	3218410,10	Аналитический метод	0,10	-
1357	504379,33	3218408,13	Аналитический метод	0,10	-
1358	504373,99	3218405,31	Аналитический метод	0,10	-
1359	504376,10	3218399,45	Аналитический метод	0,10	-
1360	504376,26	3218399,54	Аналитический метод	0,10	-
1361	504386,32	3218404,47	Аналитический метод	0,10	-
1362	504392,66	3218389,46	Аналитический метод	0,10	-
1352	504403,72	3218394,13	Аналитический метод	0,10	-
Контур 29					
1363	503517,79	3220681,98	Аналитический метод	0,10	-
1364	503520,78	3220682,86	Аналитический метод	0,10	-
1365	503518,80	3220688,53	Аналитический метод	0,10	-
1366	503516,27	3220687,79	Аналитический метод	0,10	-
1367	503515,05	3220688,00	Аналитический метод	0,10	-
1368	503509,30	3220686,29	Аналитический метод	0,10	-
1369	503508,45	3220685,49	Аналитический метод	0,10	-
1370	503504,60	3220684,36	Аналитический метод	0,10	-
1371	503503,59	3220684,54	Аналитический метод	0,10	-
1372	503500,08	3220683,49	Аналитический метод	0,10	-
1373	503497,84	3220682,82	Аналитический метод	0,10	-
1374	503495,39	3220680,53	Аналитический метод	0,10	-
1375	503496,54	3220676,69	Аналитический метод	0,10	-
1376	503499,84	3220676,11	Аналитический метод	0,10	-
1377	503502,03	3220676,76	Аналитический метод	0,10	-
1378	503505,59	3220677,83	Аналитический метод	0,10	-
1379	503506,47	3220678,65	Аналитический метод	0,10	-
1380	503510,24	3220679,77	Аналитический метод	0,10	-
1381	503511,30	3220679,58	Аналитический метод	0,10	-
1382	503517,05	3220681,29	Аналитический метод	0,10	-
1363	503517,79	3220681,98	Аналитический метод	0,10	-
Контур 30					
1383	503579,25	3220682,47	Аналитический метод	0,10	-
1384	503573,32	3220702,18	Аналитический метод	0,10	-
1385	503567,48	3220719,59	Аналитический метод	0,10	-
1386	503556,11	3220715,78	Аналитический метод	0,10	-
1387	503561,07	3220700,96	Аналитический метод	0,10	-
1388	503540,89	3220695,03	Аналитический метод	0,10	-
1389	503542,88	3220689,36	Аналитический метод	0,10	-
1390	503562,88	3220695,24	Аналитический метод	0,10	-
1391	503567,76	3220679,02	Аналитический метод	0,10	-
1383	503579,25	3220682,47	Аналитический метод	0,10	-
Контур 31					
1392	503384,47	3221242,15	Аналитический метод	0,10	-
1393	503379,83	3221259,81	Аналитический метод	0,10	-
1394	503374,58	3221277,41	Аналитический метод	0,10	-
1395	503363,51	3221274,11	Аналитический метод	0,10	-
1396	503367,50	3221260,57	Аналитический метод	0,10	-
1397	503367,79	3221259,60	Аналитический метод	0,10	-
1398	503367,98	3221258,95	Аналитический метод	0,10	-
1399	503366,95	3221257,99	Аналитический метод	0,10	-
1400	503368,09	3221254,15	Аналитический метод	0,10	-
1401	503369,46	3221253,91	Аналитический метод	0,10	-
1402	503369,64	3221253,30	Аналитический метод	0,10	-

Сведения о местоположении границ объекта

1403	503369,93	3221252,33	Аналитический метод	0,10	-
1404	503373,76	3221239,32	Аналитический метод	0,10	-
1392	503384,47	3221242,15	Аналитический метод	0,10	-
<i>Контур 32</i>					
1405	503286,80	3221370,03	Аналитический метод	0,10	-
1406	503291,14	3221377,29	Аналитический метод	0,10	-
1407	503295,48	3221380,54	Аналитический метод	0,10	-
1408	503297,77	3221382,55	Аналитический метод	0,10	-
1409	503305,74	3221388,56	Аналитический метод	0,10	-
1410	503303,78	3221394,60	Аналитический метод	0,10	-
1411	503293,98	3221387,21	Аналитический метод	0,10	-
1412	503291,70	3221385,21	Аналитический метод	0,10	-
1413	503286,60	3221381,38	Аналитический метод	0,10	-
1414	503286,38	3221381,02	Аналитический метод	0,10	-
1415	503269,22	3221397,55	Аналитический метод	0,10	-
1416	503253,88	3221456,59	Аналитический метод	0,10	-
1417	503242,18	3221454,57	Аналитический метод	0,10	-
1418	503243,10	3221450,67	Аналитический метод	0,10	-
1419	503250,94	3221452,02	Аналитический метод	0,10	-
1420	503265,63	3221395,45	Аналитический метод	0,10	-
1421	503284,27	3221377,49	Аналитический метод	0,10	-
1422	503281,65	3221373,11	Аналитический метод	0,10	-
1405	503286,80	3221370,03	Аналитический метод	0,10	-
<i>Контур 33</i>					
1423	503334,61	3221398,45	Аналитический метод	0,10	-
1424	503332,77	3221404,16	Аналитический метод	0,10	-
1425	503325,61	3221401,84	Аналитический метод	0,10	-
1426	503327,46	3221396,13	Аналитический метод	0,10	-
1423	503334,61	3221398,45	Аналитический метод	0,10	-
<i>Контур 34</i>					
1427	503138,93	3223138,60	Аналитический метод	0,10	-
1428	503145,92	3223155,44	Аналитический метод	0,10	-
1429	503147,36	3223156,39	Аналитический метод	0,10	-
1430	503147,12	3223158,34	Аналитический метод	0,10	-
1431	503147,13	3223158,36	Аналитический метод	0,10	-
1432	503154,84	3223176,94	Аналитический метод	0,10	-
1433	503143,75	3223181,54	Аналитический метод	0,10	-
1434	503140,12	3223172,79	Аналитический метод	0,10	-
1435	503113,41	3223263,10	Аналитический метод	0,10	-
1436	503101,46	3223279,09	Аналитический метод	0,10	-
1437	503096,17	3223279,49	Аналитический метод	0,10	-
1438	503109,83	3223261,09	Аналитический метод	0,10	-
1439	503136,02	3223172,56	Аналитический метод	0,10	-
1440	503136,52	3223164,10	Аналитический метод	0,10	-
1441	503136,26	3223163,47	Аналитический метод	0,10	-
1442	503135,84	3223162,46	Аналитический метод	0,10	-
1443	503127,85	3223143,20	Аналитический метод	0,10	-
1427	503138,93	3223138,60	Аналитический метод	0,10	-
<i>Контур 35</i>					
1444	503082,76	3223291,73	Аналитический метод	0,10	-
1445	503083,00	3223297,98	Аналитический метод	0,10	-
1446	503081,56	3223298,62	Аналитический метод	0,10	-
1447	503079,90	3223298,69	Аналитический метод	0,10	-
1448	503079,92	3223299,05	Аналитический метод	0,10	-
1449	503064,91	3223299,63	Аналитический метод	0,10	-
1450	503064,88	3223299,34	Аналитический метод	0,10	-
1451	503064,32	3223299,36	Аналитический метод	0,10	-
1452	503062,79	3223298,68	Аналитический метод	0,10	-
1453	503062,51	3223292,69	Аналитический метод	0,10	-
1454	503064,32	3223292,11	Аналитический метод	0,10	-

Сведения о местоположении границ объекта

1455	503064,28	3223291,64	Аналитический метод	0,10	-
1456	503076,18	3223291,18	Аналитический метод	0,10	-
1457	503076,82	3223291,16	Аналитический метод	0,10	-
1458	503079,32	3223291,06	Аналитический метод	0,10	-
1459	503079,32	3223290,97	Аналитический метод	0,10	-
1460	503081,48	3223290,85	Аналитический метод	0,10	-
1444	503082,76	3223291,73	Аналитический метод	0,10	-
Контур 36					
1461	503425,67	3223391,11	Аналитический метод	0,10	-
1462	503407,91	3223415,84	Аналитический метод	0,10	-
1463	503408,01	3223434,62	Аналитический метод	0,10	-
1464	503414,06	3223434,62	Аналитический метод	0,10	-
1465	503414,06	3223446,62	Аналитический метод	0,10	-
1466	503402,06	3223446,62	Аналитический метод	0,10	-
1467	503402,06	3223434,62	Аналитический метод	0,10	-
1468	503401,94	3223420,80	Аналитический метод	0,10	-
1469	503193,65	3223554,13	Аналитический метод	0,10	-
1470	503195,87	3223580,12	Аналитический метод	0,10	-
1471	503189,74	3223578,81	Аналитический метод	0,10	-
1472	503187,37	3223551,03	Аналитический метод	0,10	-
1473	503402,20	3223413,51	Аналитический метод	0,10	-
1474	503420,79	3223387,61	Аналитический метод	0,10	-
1461	503425,67	3223391,11	Аналитический метод	0,10	-
Контур 37					
1475	503184,69	3223779,11	Аналитический метод	0,10	-
1476	503189,85	3223880,88	Аналитический метод	0,10	-
1477	503183,77	3223881,09	Аналитический метод	0,10	-
1478	503180,98	3223839,48	Аналитический метод	0,10	-
1479	503180,52	3223829,76	Аналитический метод	0,10	-
1480	503179,90	3223816,49	Аналитический метод	0,10	-
1481	503172,97	3223816,76	Аналитический метод	0,10	-
1482	503172,27	3223801,86	Аналитический метод	0,10	-
1483	503172,15	3223799,30	Аналитический метод	0,10	-
1484	503172,04	3223796,96	Аналитический метод	0,10	-
1485	503171,98	3223795,69	Аналитический метод	0,10	-
1486	503171,23	3223779,66	Аналитический метод	0,10	-
1475	503184,69	3223779,11	Аналитический метод	0,10	-
Контур 38					
1487	503646,69	3224299,48	Аналитический метод	0,10	-
1488	503710,38	3224319,17	Аналитический метод	0,10	-
1489	503718,03	3224321,53	Аналитический метод	0,10	-
1490	503868,57	3224368,07	Аналитический метод	0,10	-
1491	503917,40	3224392,97	Аналитический метод	0,10	-
1492	503914,24	3224398,09	Аналитический метод	0,10	-
1493	503866,30	3224373,65	Аналитический метод	0,10	-
1494	503713,59	3224326,44	Аналитический метод	0,10	-
1495	503705,96	3224324,08	Аналитический метод	0,10	-
1496	503644,27	3224305,01	Аналитический метод	0,10	-
1497	503501,92	3224222,53	Аналитический метод	0,10	-
1498	503457,23	3224217,15	Аналитический метод	0,10	-
1499	503449,22	3224247,37	Аналитический метод	0,10	-
1500	503419,08	3224248,96	Аналитический метод	0,10	-
1501	503373,74	3224302,58	Аналитический метод	0,10	-
1502	503336,79	3224289,59	Аналитический метод	0,10	-
1503	503156,04	3224340,30	Аналитический метод	0,10	-
1504	503140,49	3224406,78	Аналитический метод	0,10	-
1505	503128,81	3224404,05	Аналитический метод	0,10	-
1506	503132,23	3224389,41	Аналитический метод	0,10	-
1507	503123,79	3224389,75	Аналитический метод	0,10	-
1508	503134,10	3224346,54	Аналитический метод	0,10	-

Сведения о местоположении границ объекта

1509	503108,99	3224353,50	Аналитический метод	0,10	-
1510	503108,98	3224353,51	Аналитический метод	0,10	-
1511	503095,78	3224357,21	Аналитический метод	0,10	-
1512	503097,63	3224350,46	Аналитический метод	0,10	-
1513	503110,54	3224346,84	Аналитический метод	0,10	-
1514	503135,81	3224339,74	Аналитический метод	0,10	-
1515	503336,99	3224283,30	Аналитический метод	0,10	-
1516	503371,83	3224295,54	Аналитический метод	0,10	-
1517	503416,17	3224243,11	Аналитический метод	0,10	-
1518	503444,54	3224241,61	Аналитический метод	0,10	-
1519	503452,77	3224210,57	Аналитический метод	0,10	-
1520	503503,86	3224216,72	Аналитический метод	0,10	-
1487	503646,69	3224299,48	Аналитический метод	0,10	-
Контур 39					
1521	505001,27	3225183,62	Аналитический метод	0,10	-
1522	504884,22	3225143,18	Аналитический метод	0,10	-
1523	504796,17	3225112,75	Аналитический метод	0,10	-
1524	504696,45	3224939,36	Аналитический метод	0,10	-
1525	504648,09	3224891,84	Аналитический метод	0,10	-
1526	504619,48	3224896,46	Аналитический метод	0,10	-
1527	504615,85	3224895,09	Аналитический метод	0,10	-
1528	504567,80	3224876,87	Аналитический метод	0,10	-
1529	504457,24	3224813,68	Аналитический метод	0,10	-
1530	504272,61	3224562,82	Аналитический метод	0,10	-
1531	504024,00	3224472,08	Аналитический метод	0,10	-
1532	503989,45	3224436,43	Аналитический метод	0,10	-
1533	503956,35	3224419,56	Аналитический метод	0,10	-
1534	503959,65	3224414,50	Аналитический метод	0,10	-
1535	503993,06	3224431,54	Аналитический метод	0,10	-
1536	504027,35	3224466,92	Аналитический метод	0,10	-
1537	504276,37	3224557,80	Аналитический метод	0,10	-
1538	504461,32	3224809,10	Аналитический метод	0,10	-
1539	504570,37	3224871,42	Аналитический метод	0,10	-
1540	504617,98	3224889,48	Аналитический метод	0,10	-
1541	504620,11	3224890,28	Аналитический метод	0,10	-
1542	504650,13	3224885,44	Аналитический метод	0,10	-
1543	504701,24	3224935,66	Аналитический метод	0,10	-
1544	504800,25	3225107,81	Аналитический метод	0,10	-
1545	504886,22	3225137,52	Аналитический метод	0,10	-
1546	505001,16	3225177,23	Аналитический метод	0,10	-
1547	505000,65	3225178,65	Аналитический метод	0,10	-
1548	505002,05	3225181,03	Аналитический метод	0,10	-
1521	505001,27	3225183,62	Аналитический метод	0,10	-
Контур 40					
1549	503106,35	3224390,44	Аналитический метод	0,10	-
1550	503100,75	3224395,86	Аналитический метод	0,10	-
1551	503100,13	3224396,93	Аналитический метод	0,10	-
1552	503095,85	3224399,71	Аналитический метод	0,10	-
1553	503090,51	3224403,89	Аналитический метод	0,10	-
1554	503090,47	3224403,92	Аналитический метод	0,10	-
1555	503090,04	3224404,65	Аналитический метод	0,10	-
1556	503085,01	3224407,93	Аналитический метод	0,10	-
1557	503084,87	3224407,95	Аналитический метод	0,10	-
1558	503081,68	3224408,31	Аналитический метод	0,10	-
1559	503079,50	3224404,96	Аналитический метод	0,10	-
1560	503081,19	3224402,06	Аналитический метод	0,10	-
1561	503084,09	3224400,18	Аналитический метод	0,10	-
1562	503086,22	3224398,79	Аналитический метод	0,10	-
1563	503087,12	3224398,69	Аналитический метод	0,10	-
1564	503090,01	3224396,50	Аналитический метод	0,10	-

Сведения о местоположении границ объекта

1565	503091,28	3224394,33	Аналитический метод	0,10	-
1566	503096,30	3224391,06	Аналитический метод	0,10	-
1567	503097,33	3224390,94	Аналитический метод	0,10	-
1568	503100,35	3224388,55	Аналитический метод	0,10	-
1549	503106,35	3224390,44	Аналитический метод	0,10	-
Контур 41					
1569	503126,97	3225644,20	Аналитический метод	0,10	-
1570	503109,06	3225672,41	Аналитический метод	0,10	-
1571	503092,32	3225698,77	Аналитический метод	0,10	-
1572	503092,30	3225717,09	Аналитический метод	0,10	-
1573	503098,29	3225717,09	Аналитический метод	0,10	-
1574	503098,29	3225729,09	Аналитический метод	0,10	-
1575	503086,29	3225729,09	Аналитический метод	0,10	-
1576	503086,30	3225717,09	Аналитический метод	0,10	-
1577	503086,31	3225704,81	Аналитический метод	0,10	-
1578	503062,30	3225668,85	Аналитический метод	0,10	-
1579	503011,93	3225593,39	Аналитический метод	0,10	-
1580	502772,32	3225630,31	Аналитический метод	0,10	-
1581	502769,85	3225630,69	Аналитический метод	0,10	-
1582	502768,66	3225619,44	Аналитический метод	0,10	-
1583	502769,13	3225619,33	Аналитический метод	0,10	-
1584	502776,60	3225617,51	Аналитический метод	0,10	-
1585	502799,00	3225614,16	Аналитический метод	0,10	-
1586	502828,65	3225609,55	Аналитический метод	0,10	-
1587	502857,77	3225605,20	Аналитический метод	0,10	-
1588	502884,83	3225600,69	Аналитический метод	0,10	-
1589	502914,07	3225596,11	Аналитический метод	0,10	-
1590	502943,91	3225591,67	Аналитический метод	0,10	-
1591	502973,61	3225586,84	Аналитический метод	0,10	-
1592	502993,52	3225583,74	Аналитический метод	0,10	-
1593	503010,71	3225581,14	Аналитический метод	0,10	-
1594	503013,73	3225585,51	Аналитический метод	0,10	-
1595	503014,28	3225586,30	Аналитический метод	0,10	-
1596	503014,29	3225586,31	Аналитический метод	0,10	-
1597	503015,78	3225588,47	Аналитический метод	0,10	-
1598	503069,91	3225669,43	Аналитический метод	0,10	-
1599	503087,30	3225695,48	Аналитический метод	0,10	-
1600	503102,28	3225671,90	Аналитический метод	0,10	-
1601	503121,91	3225640,99	Аналитический метод	0,10	-
1602	503122,31	3225641,24	Аналитический метод	0,10	-
1603	503123,31	3225641,88	Аналитический метод	0,10	-
1569	503126,97	3225644,20	Аналитический метод	0,10	-
Контур 42					
1604	502766,41	3225550,77	Аналитический метод	0,10	-
1605	502761,36	3225579,94	Аналитический метод	0,10	-
1606	502760,20	3225589,93	Аналитический метод	0,10	-
1607	502748,28	3225588,55	Аналитический метод	0,10	-
1608	502749,48	3225578,22	Аналитический метод	0,10	-
1609	502750,27	3225573,67	Аналитический метод	0,10	-
1610	502742,77	3225576,60	Аналитический метод	0,10	-
1611	502730,97	3225578,74	Аналитический метод	0,10	-
1612	502725,26	3225579,44	Аналитический метод	0,10	-
1613	502717,29	3225581,23	Аналитический метод	0,10	-
1614	502716,84	3225581,93	Аналитический метод	0,10	-
1615	502705,15	3225583,66	Аналитический метод	0,10	-
1616	502704,26	3225583,33	Аналитический метод	0,10	-
1617	502704,25	3225583,25	Аналитический метод	0,10	-
1618	502703,62	3225579,32	Аналитический метод	0,10	-
1619	502704,10	3225578,27	Аналитический метод	0,10	-
1620	502704,13	3225578,27	Аналитический метод	0,10	-

Сведения о местоположении границ объекта

1621	502715,88	3225576,56	Аналитический метод	0,10	-
1622	502716,76	3225577,25	Аналитический метод	0,10	-
1623	502724,58	3225575,49	Аналитический метод	0,10	-
1624	502730,37	3225574,78	Аналитический метод	0,10	-
1625	502741,67	3225572,74	Аналитический метод	0,10	-
1626	502751,07	3225569,06	Аналитический метод	0,10	-
1627	502754,59	3225548,72	Аналитический метод	0,10	-
1604	502766,41	3225550,77	Аналитический метод	0,10	-
Контур 43					
1628	502700,46	3226315,44	Аналитический метод	0,10	-
1629	502695,96	3226355,70	Аналитический метод	0,10	-
1630	502684,04	3226354,37	Аналитический метод	0,10	-
1631	502686,57	3226331,67	Аналитический метод	0,10	-
1632	502686,58	3226331,52	Аналитический метод	0,10	-
1633	502686,59	3226331,47	Аналитический метод	0,10	-
1634	502681,29	3226323,29	Аналитический метод	0,10	-
1635	502663,77	3226303,14	Аналитический метод	0,10	-
1636	502655,68	3226293,27	Аналитический метод	0,10	-
1637	502655,13	3226293,00	Аналитический метод	0,10	-
1638	502654,34	3226293,52	Аналитический метод	0,10	-
1639	502642,97	3226290,30	Аналитический метод	0,10	-
1640	502642,81	3226290,14	Аналитический метод	0,10	-
1641	502642,30	3226289,63	Аналитический метод	0,10	-
1642	502643,32	3226285,18	Аналитический метод	0,10	-
1643	502643,81	3226285,32	Аналитический метод	0,10	-
1644	502644,22	3226284,95	Аналитический метод	0,10	-
1645	502655,67	3226288,23	Аналитический метод	0,10	-
1646	502656,09	3226289,03	Аналитический метод	0,10	-
1647	502658,21	3226290,04	Аналитический метод	0,10	-
1648	502666,82	3226300,55	Аналитический метод	0,10	-
1649	502684,50	3226320,88	Аналитический метод	0,10	-
1650	502687,29	3226325,19	Аналитический метод	0,10	-
1651	502688,53	3226314,11	Аналитический метод	0,10	-
1628	502700,46	3226315,44	Аналитический метод	0,10	-
Контур 44					
1652	501317,66	3230989,20	Аналитический метод	0,10	-
1653	501310,74	3231005,44	Аналитический метод	0,10	-
1654	501310,25	3231006,60	Аналитический метод	0,10	-
1655	501303,12	3231023,33	Аналитический метод	0,10	-
1656	501292,09	3231018,62	Аналитический метод	0,10	-
1657	501297,30	3231006,38	Аналитический метод	0,10	-
1658	501254,67	3231005,70	Аналитический метод	0,10	-
1659	501254,10	3231006,34	Аналитический метод	0,10	-
1660	501250,29	3231006,26	Аналитический метод	0,10	-
1661	501242,28	3231006,09	Аналитический метод	0,10	-
1662	501242,14	3231006,01	Аналитический метод	0,10	-
1663	501241,47	3231005,62	Аналитический метод	0,10	-
1664	501241,50	3231001,56	Аналитический метод	0,10	-
1665	501242,14	3231000,60	Аналитический метод	0,10	-
1666	501244,38	3231000,65	Аналитический метод	0,10	-
1667	501251,93	3231000,83	Аналитический метод	0,10	-
1668	501254,05	3231000,88	Аналитический метод	0,10	-
1669	501254,79	3231001,70	Аналитический метод	0,10	-
1670	501298,99	3231002,41	Аналитический метод	0,10	-
1671	501299,60	3231000,99	Аналитический метод	0,10	-
1672	501306,62	3230984,49	Аналитический метод	0,10	-
1652	501317,66	3230989,20	Аналитический метод	0,10	-
Контур 45					
1673	501247,13	3231930,68	Аналитический метод	0,10	-
1674	501249,54	3231951,17	Аналитический метод	0,10	-

Сведения о местоположении границ объекта

1675	501249,98	3231951,79	Аналитический метод	0,10	-
1676	501249,68	3231952,35	Аналитический метод	0,10	-
1677	501251,69	3231969,48	Аналитический метод	0,10	-
1678	501239,77	3231970,89	Аналитический метод	0,10	-
1679	501237,34	3231950,25	Аналитический метод	0,10	-
1680	501193,80	3231932,99	Аналитический метод	0,10	-
1681	501192,36	3231932,42	Аналитический метод	0,10	-
1682	501188,99	3231931,59	Аналитический метод	0,10	-
1683	501188,41	3231932,12	Аналитический метод	0,10	-
1684	501177,12	3231930,77	Аналитический метод	0,10	-
1685	501176,67	3231930,72	Аналитический метод	0,10	-
1686	501175,91	3231930,16	Аналитический метод	0,10	-
1687	501176,33	3231926,13	Аналитический метод	0,10	-
1688	501176,33	3231926,02	Аналитический метод	0,10	-
1689	501176,41	3231926,03	Аналитический метод	0,10	-
1690	501177,07	3231925,24	Аналитический метод	0,10	-
1691	501188,90	3231926,68	Аналитический метод	0,10	-
1692	501189,59	3231927,62	Аналитический метод	0,10	-
1693	501193,58	3231928,60	Аналитический метод	0,10	-
1694	501197,92	3231930,32	Аналитический метод	0,10	-
1695	501236,81	3231945,74	Аналитический метод	0,10	-
1696	501235,21	3231932,09	Аналитический метод	0,10	-
1673	501247,13	3231930,68	Аналитический метод	0,10	-
Контур 46					
1697	501635,81	3233327,72	Аналитический метод	0,10	-
1698	501645,77	3233333,03	Аналитический метод	0,10	-
1699	501719,39	3233372,31	Аналитический метод	0,10	-
1700	501720,91	3233392,72	Аналитический метод	0,10	-
1701	501721,80	3233404,68	Аналитический метод	0,10	-
1702	501709,84	3233405,57	Аналитический метод	0,10	-
1703	501708,95	3233393,61	Аналитический метод	0,10	-
1704	501714,93	3233393,16	Аналитический метод	0,10	-
1705	501713,65	3233376,05	Аналитический метод	0,10	-
1706	501647,33	3233340,66	Аналитический метод	0,10	-
1707	501637,46	3233335,40	Аналитический метод	0,10	-
1708	501606,68	3233318,98	Аналитический метод	0,10	-
1709	501604,10	3233317,59	Аналитический метод	0,10	-
1710	501532,45	3233279,36	Аналитический метод	0,10	-
1711	501493,64	3233258,66	Аналитический метод	0,10	-
1712	501493,66	3233251,88	Аналитический метод	0,10	-
1713	501534,74	3233273,79	Аналитический метод	0,10	-
1714	501611,28	3233314,62	Аналитический метод	0,10	-
1715	501613,82	3233315,98	Аналитический метод	0,10	-
1697	501635,81	3233327,72	Аналитический метод	0,10	-
Контур 47					
1716	500536,51	3237827,50	Аналитический метод	0,10	-
1717	500537,33	3237828,44	Аналитический метод	0,10	-
1718	500541,11	3237832,75	Аналитический метод	0,10	-
1719	500541,14	3237832,78	Аналитический метод	0,10	-
1720	500551,10	3237845,26	Аналитический метод	0,10	-
1721	500562,06	3237861,92	Аналитический метод	0,10	-
1722	500571,12	3237876,90	Аналитический метод	0,10	-
1723	500573,99	3237889,54	Аналитический метод	0,10	-
1724	500567,79	3237882,87	Аналитический метод	0,10	-
1725	500545,79	3237847,06	Аналитический метод	0,10	-
1726	500536,75	3237836,60	Аналитический метод	0,10	-
1727	500531,97	3237831,47	Аналитический метод	0,10	-
1728	500532,76	3237830,78	Аналитический метод	0,10	-
1729	500535,65	3237828,25	Аналитический метод	0,10	-
1716	500536,51	3237827,50	Аналитический метод	0,10	-

Сведения о местоположении границ объекта

Контур 48

1730	500552,14	3237878,14	Аналитический метод	0,10	-
1731	500552,47	3237882,82	Аналитический метод	0,10	-
1732	500552,57	3237884,12	Аналитический метод	0,10	-
1733	500531,94	3237885,61	Аналитический метод	0,10	-
1734	500531,90	3237885,47	Аналитический метод	0,10	-
1735	500530,50	3237885,57	Аналитический метод	0,10	-
1736	500529,64	3237885,17	Аналитический метод	0,10	-
1737	500529,28	3237881,13	Аналитический метод	0,10	-
1738	500529,83	3237880,12	Аналитический метод	0,10	-
1739	500530,42	3237880,07	Аналитический метод	0,10	-
1740	500530,30	3237879,72	Аналитический метод	0,10	-
1730	500552,14	3237878,14	Аналитический метод	0,10	-

Контур 49

1741	500590,39	3237875,89	Аналитический метод	0,10	-
1742	500594,46	3237894,22	Аналитический метод	0,10	-
1743	500598,73	3237912,25	Аналитический метод	0,10	-
1744	500588,02	3237915,12	Аналитический метод	0,10	-
1745	500584,30	3237898,77	Аналитический метод	0,10	-
1746	500584,08	3237897,83	Аналитический метод	0,10	-
1747	500584,07	3237897,79	Аналитический метод	0,10	-
1748	500583,88	3237896,97	Аналитический метод	0,10	-
1749	500582,90	3237892,65	Аналитический метод	0,10	-
1750	500582,14	3237889,30	Аналитический метод	0,10	-
1751	500581,92	3237888,32	Аналитический метод	0,10	-
1752	500579,65	3237878,34	Аналитический метод	0,10	-
1741	500590,39	3237875,89	Аналитический метод	0,10	-

Контур 50

1753	501328,36	3239550,68	Аналитический метод	0,10	-
1754	501327,89	3239556,66	Аналитический метод	0,10	-
1755	501211,10	3239547,46	Аналитический метод	0,10	-
1756	501208,83	3239555,43	Аналитический метод	0,10	-
1757	501204,90	3239569,25	Аналитический метод	0,10	-
1758	501184,73	3239640,12	Аналитический метод	0,10	-
1759	501179,07	3239660,02	Аналитический метод	0,10	-
1760	500877,21	3239623,09	Аналитический метод	0,10	-
1761	500727,50	3239561,22	Аналитический метод	0,10	-
1762	500642,10	3239453,35	Аналитический метод	0,10	-
1763	500644,91	3239447,24	Аналитический метод	0,10	-
1764	500731,24	3239556,27	Аналитический метод	0,10	-
1765	500878,75	3239617,24	Аналитический метод	0,10	-
1766	501174,70	3239653,44	Аналитический метод	0,10	-
1767	501179,14	3239637,84	Аналитический метод	0,10	-
1768	501206,68	3239541,09	Аналитический метод	0,10	-
1769	501208,94	3239541,27	Аналитический метод	0,10	-
1770	501210,46	3239541,39	Аналитический метод	0,10	-
1753	501328,36	3239550,68	Аналитический метод	0,10	-

Контур 51

1771	500390,42	3239882,11	Аналитический метод	0,10	-
1772	500390,54	3239882,14	Аналитический метод	0,10	-
1773	500389,09	3239887,96	Аналитический метод	0,10	-
1774	500387,14	3239902,26	Аналитический метод	0,10	-
1775	500391,80	3239907,29	Аналитический метод	0,10	-
1776	500397,19	3239909,91	Аналитический метод	0,10	-
1777	500395,44	3239913,51	Аналитический метод	0,10	-
1778	500390,04	3239910,88	Аналитический метод	0,10	-
1779	500389,37	3239910,55	Аналитический метод	0,10	-
1780	500382,92	3239903,59	Аналитический метод	0,10	-
1781	500385,15	3239887,24	Аналитический метод	0,10	-
1782	500385,19	3239887,07	Аналитический метод	0,10	-

Сведения о местоположении границ объекта

1783	500383,52	3239886,35	Аналитический метод	0,10	-
1784	500386,14	3239880,26	Аналитический метод	0,10	-
1771	500390,42	3239882,11	Аналитический метод	0,10	-
Контур 52					
1785	500690,03	3240009,03	Аналитический метод	0,10	-
1786	500688,64	3240008,52	Аналитический метод	0,10	-
1787	500642,54	3239991,84	Аналитический метод	0,10	-
1788	500499,57	3239935,51	Аналитический метод	0,10	-
1789	500496,64	3239883,90	Аналитический метод	0,10	-
1790	500459,86	3239861,13	Аналитический метод	0,10	-
1791	500462,46	3239855,69	Аналитический метод	0,10	-
1792	500502,45	3239880,45	Аналитический метод	0,10	-
1793	500505,34	3239931,33	Аналитический метод	0,10	-
1794	500643,87	3239985,91	Аналитический метод	0,10	-
1795	500656,26	3239959,66	Аналитический метод	0,10	-
1796	500657,43	3239957,17	Аналитический метод	0,10	-
1797	500662,86	3239959,62	Аналитический метод	0,10	-
1798	500661,69	3239962,22	Аналитический метод	0,10	-
1799	500649,52	3239987,99	Аналитический метод	0,10	-
1800	500690,68	3240002,88	Аналитический метод	0,10	-
1801	500691,99	3240003,37	Аналитический метод	0,10	-
1785	500690,03	3240009,03	Аналитический метод	0,10	-
Контур 53					
1802	503190,17	3221340,89	Аналитический метод	0,10	-
1803	503238,77	3221351,01	Аналитический метод	0,10	-
1804	503239,01	3221351,06	Аналитический метод	0,10	-
1805	503239,12	3221351,09	Аналитический метод	0,10	-
1806	503239,11	3221351,13	Аналитический метод	0,10	-
1807	503239,87	3221351,28	Аналитический метод	0,10	-
1808	503239,11	3221355,21	Аналитический метод	0,10	-
1809	503223,56	3221352,23	Аналитический метод	0,10	-
1810	503218,16	3221378,45	Аналитический метод	0,10	-
1811	503247,51	3221431,97	Аналитический метод	0,10	-
1812	503243,74	3221447,95	Аналитический метод	0,10	-
1418	503243,10	3221450,67	Аналитический метод	0,10	-
1417	503242,18	3221454,57	Аналитический метод	0,10	-
1813	503237,17	3221475,80	Аналитический метод	0,10	-
1814	503232,09	3221497,33	Аналитический метод	0,10	-
1815	503222,64	3221535,04	Аналитический метод	0,10	-
1816	503220,63	3221544,04	Аналитический метод	0,10	-
1817	503213,88	3221574,23	Аналитический метод	0,10	-
1818	503202,16	3221613,66	Аналитический метод	0,10	-
1819	503159,91	3221761,74	Аналитический метод	0,10	-
1820	503135,90	3221804,86	Аналитический метод	0,10	-
1821	503125,44	3221823,66	Аналитический метод	0,10	-
1822	503108,32	3221852,36	Аналитический метод	0,10	-
1823	503084,40	3221895,38	Аналитический метод	0,10	-
1824	503061,09	3221936,17	Аналитический метод	0,10	-
1825	503037,18	3221977,17	Аналитический метод	0,10	-
1826	503016,44	3222013,07	Аналитический метод	0,10	-
1827	503009,73	3222024,09	Аналитический метод	0,10	-
1828	502990,35	3222058,28	Аналитический метод	0,10	-
1829	502980,69	3222073,99	Аналитический метод	0,10	-
1830	502965,09	3222100,51	Аналитический метод	0,10	-
1831	502945,13	3222134,59	Аналитический метод	0,10	-
1832	502933,86	3222154,61	Аналитический метод	0,10	-
1833	502926,63	3222189,14	Аналитический метод	0,10	-
1834	502918,23	3222236,25	Аналитический метод	0,10	-
1835	502911,47	3222272,25	Аналитический метод	0,10	-
1836	502908,72	3222284,67	Аналитический метод	0,10	-

Сведения о местоположении границ объекта

1837	502900,39	3222322,38	Аналитический метод	0,10	-
1838	502891,15	3222370,55	Аналитический метод	0,10	-
1839	502890,72	3222372,58	Аналитический метод	0,10	-
1840	502888,94	3222374,21	Аналитический метод	0,10	-
1841	502880,73	3222388,05	Аналитический метод	0,10	-
1842	502864,51	3222378,43	Аналитический метод	0,10	-
1843	502852,34	3222397,00	Аналитический метод	0,10	-
1844	502843,76	3222410,06	Аналитический метод	0,10	-
1845	502842,08	3222412,61	Аналитический метод	0,10	-
1846	502838,65	3222417,84	Аналитический метод	0,10	-
1847	502834,11	3222424,75	Аналитический метод	0,10	-
1848	502828,02	3222434,02	Аналитический метод	0,10	-
1849	502784,05	3222502,18	Аналитический метод	0,10	-
1850	502836,25	3222545,79	Аналитический метод	0,10	-
1851	502852,46	3222526,76	Аналитический метод	0,10	-
1852	502870,52	3222541,60	Аналитический метод	0,10	-
1853	502871,10	3222545,60	Аналитический метод	0,10	-
1854	502869,58	3222553,51	Аналитический метод	0,10	-
1855	502875,83	3222578,48	Аналитический метод	0,10	-
1856	502877,26	3222588,65	Аналитический метод	0,10	-
1857	502884,71	3222611,29	Аналитический метод	0,10	-
1858	502885,67	3222614,12	Аналитический метод	0,10	-
1859	502894,00	3222638,58	Аналитический метод	0,10	-
1860	502904,39	3222675,05	Аналитический метод	0,10	-
1861	502914,68	3222707,95	Аналитический метод	0,10	-
1862	502925,39	3222740,76	Аналитический метод	0,10	-
1863	502937,39	3222780,31	Аналитический метод	0,10	-
1864	502946,19	3222807,51	Аналитический метод	0,10	-
1865	502956,12	3222839,11	Аналитический метод	0,10	-
1866	502964,96	3222868,27	Аналитический метод	0,10	-
1867	502977,13	3222904,92	Аналитический метод	0,10	-
1868	502987,10	3222938,56	Аналитический метод	0,10	-
1869	502997,38	3222970,99	Аналитический метод	0,10	-
1870	503005,47	3222996,67	Аналитический метод	0,10	-
1871	503017,37	3223035,78	Аналитический метод	0,10	-
1872	503025,60	3223061,06	Аналитический метод	0,10	-
1873	503041,32	3223111,76	Аналитический метод	0,10	-
1874	503049,50	3223143,54	Аналитический метод	0,10	-
1875	503051,65	3223155,54	Аналитический метод	0,10	-
1876	503054,02	3223184,68	Аналитический метод	0,10	-
1877	503058,16	3223223,73	Аналитический метод	0,10	-
1878	503061,88	3223260,41	Аналитический метод	0,10	-
1455	503064,28	3223291,64	Аналитический метод	0,10	-
1454	503064,32	3223292,11	Аналитический метод	0,10	-
1453	503062,51	3223292,69	Аналитический метод	0,10	-
1452	503062,79	3223298,68	Аналитический метод	0,10	-
1451	503064,32	3223299,36	Аналитический метод	0,10	-
1450	503064,88	3223299,34	Аналитический метод	0,10	-
1449	503064,91	3223299,63	Аналитический метод	0,10	-
1879	503068,89	3223338,89	Аналитический метод	0,10	-
1880	503069,75	3223352,82	Аналитический метод	0,10	-
1881	503030,50	3223471,24	Аналитический метод	0,10	-
1882	503046,24	3223476,26	Аналитический метод	0,10	-
1883	503045,00	3223480,19	Аналитический метод	0,10	-
1884	503029,24	3223475,04	Аналитический метод	0,10	-
1885	503015,61	3223516,17	Аналитический метод	0,10	-
1886	503007,08	3223541,89	Аналитический метод	0,10	-
1887	503103,16	3223561,31	Аналитический метод	0,10	-
1888	503126,52	3223566,04	Аналитический метод	0,10	-
1889	503176,35	3223576,11	Аналитический метод	0,10	-

Сведения о местоположении границ объекта

1890	503184,43	3223577,74	Аналитический метод	0,10	-
1471	503189,74	3223578,81	Аналитический метод	0,10	-
1470	503195,87	3223580,12	Аналитический метод	0,10	-
1891	503218,82	3223849,13	Аналитический метод	0,10	-
1892	503223,59	3223872,59	Аналитический метод	0,10	-
1893	503223,89	3223879,77	Аналитический метод	0,10	-
1894	503227,63	3223879,76	Аналитический метод	0,10	-
1895	503228,08	3223896,75	Аналитический метод	0,10	-
1896	503200,81	3223900,80	Аналитический метод	0,10	-
1897	503202,04	3224023,39	Аналитический метод	0,10	-
1898	503200,77	3224038,66	Аналитический метод	0,10	-
1899	503192,80	3224037,98	Аналитический метод	0,10	-
1900	503194,04	3224023,46	Аналитический метод	0,10	-
1901	503193,19	3224001,19	Аналитический метод	0,10	-
1902	503184,42	3224001,19	Аналитический метод	0,10	-
1903	503184,40	3223995,67	Аналитический метод	0,10	-
1904	503186,40	3223995,66	Аналитический метод	0,10	-
1905	503186,26	3223963,83	Аналитический метод	0,10	-
1906	503185,96	3223943,55	Аналитический метод	0,10	-
1907	503185,15	3223911,86	Аналитический метод	0,10	-
1908	503184,74	3223901,32	Аналитический метод	0,10	-
1909	503182,74	3223901,40	Аналитический метод	0,10	-
1910	503182,38	3223892,00	Аналитический метод	0,10	-
1911	503164,05	3223893,41	Аналитический метод	0,10	-
1912	503141,04	3223895,18	Аналитический метод	0,10	-
1913	503111,93	3223897,42	Аналитический метод	0,10	-
1914	503116,01	3223994,58	Аналитический метод	0,10	-
1915	503120,34	3224083,74	Аналитический метод	0,10	-
1916	503123,85	3224166,66	Аналитический метод	0,10	-
1917	503121,56	3224212,14	Аналитический метод	0,10	-
1918	503118,98	3224252,39	Аналитический метод	0,10	-
1919	503117,82	3224264,25	Аналитический метод	0,10	-
1920	503107,93	3224312,97	Аналитический метод	0,10	-
1512	503097,63	3224350,46	Аналитический метод	0,10	-
1511	503095,78	3224357,21	Аналитический метод	0,10	-
1921	503087,29	3224388,09	Аналитический метод	0,10	-
1561	503084,09	3224400,18	Аналитический метод	0,10	-
1560	503081,19	3224402,06	Аналитический метод	0,10	-
1559	503079,50	3224404,96	Аналитический метод	0,10	-
1558	503081,68	3224408,31	Аналитический метод	0,10	-
1557	503084,87	3224407,95	Аналитический метод	0,10	-
1922	503081,34	3224410,74	Аналитический метод	0,10	-
1923	503075,33	3224433,96	Аналитический метод	0,10	-
1924	503064,25	3224479,62	Аналитический метод	0,10	-
1925	503054,93	3224518,09	Аналитический метод	0,10	-
1926	503047,60	3224548,23	Аналитический метод	0,10	-
1927	503040,15	3224586,89	Аналитический метод	0,10	-
1928	503035,91	3224607,54	Аналитический метод	0,10	-
1929	503026,93	3224651,57	Аналитический метод	0,10	-
1930	503010,69	3224707,45	Аналитический метод	0,10	-
1931	502996,41	3224762,09	Аналитический метод	0,10	-
1932	502986,39	3224796,72	Аналитический метод	0,10	-
1933	502976,98	3224823,40	Аналитический метод	0,10	-
1934	502957,52	3224874,01	Аналитический метод	0,10	-
1935	502942,22	3224912,89	Аналитический метод	0,10	-
1936	502914,29	3224984,61	Аналитический метод	0,10	-
1937	502892,18	3225039,69	Аналитический метод	0,10	-
1938	502877,23	3225075,91	Аналитический метод	0,10	-
1939	502853,97	3225134,26	Аналитический метод	0,10	-
1940	502843,18	3225169,79	Аналитический метод	0,10	-

Сведения о местоположении границ объекта

1941	502828,81	3225208,29	Аналитический метод	0,10	-
1942	502808,65	3225258,05	Аналитический метод	0,10	-
1943	502759,86	3225377,02	Аналитический метод	0,10	-
1944	502750,20	3225400,04	Аналитический метод	0,10	-
1945	502740,49	3225423,17	Аналитический метод	0,10	-
1946	502725,04	3225458,53	Аналитический метод	0,10	-
1947	502711,86	3225496,71	Аналитический метод	0,10	-
1948	502706,26	3225539,41	Аналитический метод	0,10	-
1620	502704,13	3225578,27	Аналитический метод	0,10	-
1619	502704,10	3225578,27	Аналитический метод	0,10	-
1618	502703,62	3225579,32	Аналитический метод	0,10	-
1617	502704,25	3225583,25	Аналитический метод	0,10	-
1949	502703,86	3225583,31	Аналитический метод	0,10	-
1950	502703,74	3225585,43	Аналитический метод	0,10	-
1951	502699,86	3225641,19	Аналитический метод	0,10	-
1952	502713,92	3225642,27	Аналитический метод	0,10	-
1953	502736,85	3225644,02	Аналитический метод	0,10	-
1954	502763,72	3225646,07	Аналитический метод	0,10	-
1955	502765,21	3225644,70	Аналитический метод	0,10	-
1956	502763,24	3225624,80	Аналитический метод	0,10	-
1957	502764,93	3225622,65	Аналитический метод	0,10	-
1958	502766,95	3225620,08	Аналитический метод	0,10	-
1959	502767,16	3225619,81	Аналитический метод	0,10	-
1582	502768,66	3225619,44	Аналитический метод	0,10	-
1581	502769,85	3225630,69	Аналитический метод	0,10	-
1960	502776,64	3225655,73	Аналитический метод	0,10	-
1961	502787,74	3225656,26	Аналитический метод	0,10	-
1962	502786,21	3225673,41	Аналитический метод	0,10	-
1963	502779,04	3225672,77	Аналитический метод	0,10	-
1964	502778,74	3225676,00	Аналитический метод	0,10	-
1965	502734,90	3225672,71	Аналитический метод	0,10	-
1966	502711,97	3225670,99	Аналитический метод	0,10	-
1967	502697,86	3225669,93	Аналитический метод	0,10	-
1968	502695,80	3225699,59	Аналитический метод	0,10	-
1969	502690,20	3225776,76	Аналитический метод	0,10	-
1970	502687,82	3225797,73	Аналитический метод	0,10	-
1971	502685,19	3225833,82	Аналитический метод	0,10	-
1972	502682,21	3225871,65	Аналитический метод	0,10	-
1973	502676,68	3225959,27	Аналитический метод	0,10	-
1974	502670,43	3226034,36	Аналитический метод	0,10	-
1975	502665,99	3226085,49	Аналитический метод	0,10	-
1976	502661,01	3226119,28	Аналитический метод	0,10	-
1977	502654,38	3226196,83	Аналитический метод	0,10	-
1978	502647,00	3226249,97	Аналитический метод	0,10	-
1642	502643,32	3226285,18	Аналитический метод	0,10	-
1641	502642,30	3226289,63	Аналитический метод	0,10	-
1640	502642,81	3226290,14	Аналитический метод	0,10	-
1979	502634,62	3226368,40	Аналитический метод	0,10	-
1980	502631,11	3226391,72	Аналитический метод	0,10	-
1981	502628,55	3226408,69	Аналитический метод	0,10	-
1982	502623,32	3226468,74	Аналитический метод	0,10	-
1983	502614,97	3226528,33	Аналитический метод	0,10	-
1984	502604,34	3226588,64	Аналитический метод	0,10	-
1985	502596,31	3226647,81	Аналитический метод	0,10	-
1986	502588,69	3226689,80	Аналитический метод	0,10	-
1987	502580,16	3226734,75	Аналитический метод	0,10	-
1988	502578,15	3226748,80	Аналитический метод	0,10	-
1989	502571,56	3226794,72	Аналитический метод	0,10	-
1990	502566,32	3226822,10	Аналитический метод	0,10	-
1991	502558,71	3226861,74	Аналитический метод	0,10	-

Сведения о местоположении границ объекта

1992	502556,14	3226890,12	Аналитический метод	0,10	-
1993	502554,78	3226905,08	Аналитический метод	0,10	-
1994	502549,18	3226976,93	Аналитический метод	0,10	-
1995	502545,54	3227023,97	Аналитический метод	0,10	-
1996	502542,64	3227057,68	Аналитический метод	0,10	-
1997	502540,15	3227078,59	Аналитический метод	0,10	-
1998	502537,79	3227098,47	Аналитический метод	0,10	-
1999	502515,63	3227173,72	Аналитический метод	0,10	-
2000	502506,54	3227199,76	Аналитический метод	0,10	-
2001	502501,75	3227213,47	Аналитический метод	0,10	-
2002	502491,74	3227244,82	Аналитический метод	0,10	-
2003	502487,44	3227258,30	Аналитический метод	0,10	-
2004	502472,11	3227299,54	Аналитический метод	0,10	-
2005	502458,73	3227334,40	Аналитический метод	0,10	-
2006	502449,68	3227362,58	Аналитический метод	0,10	-
2007	502442,38	3227383,00	Аналитический метод	0,10	-
2008	502428,92	3227420,61	Аналитический метод	0,10	-
2009	502414,52	3227466,91	Аналитический метод	0,10	-
2010	502389,56	3227539,69	Аналитический метод	0,10	-
2011	502359,29	3227624,85	Аналитический метод	0,10	-
2012	502345,10	3227667,09	Аналитический метод	0,10	-
2013	502317,67	3227736,56	Аналитический метод	0,10	-
2014	502278,81	3227862,87	Аналитический метод	0,10	-
2015	502264,86	3227904,08	Аналитический метод	0,10	-
2016	502250,84	3227944,93	Аналитический метод	0,10	-
2017	502239,03	3227978,45	Аналитический метод	0,10	-
2018	502225,79	3228018,97	Аналитический метод	0,10	-
2019	502209,46	3228068,59	Аналитический метод	0,10	-
2020	502204,87	3228083,78	Аналитический метод	0,10	-
2021	502196,24	3228112,34	Аналитический метод	0,10	-
2022	502182,13	3228155,47	Аналитический метод	0,10	-
2023	502167,47	3228197,26	Аналитический метод	0,10	-
2024	502144,58	3228257,68	Аналитический метод	0,10	-
2025	502139,90	3228270,05	Аналитический метод	0,10	-
2026	502132,13	3228290,61	Аналитический метод	0,10	-
2027	502106,12	3228371,51	Аналитический метод	0,10	-
2028	502090,79	3228412,65	Аналитический метод	0,10	-
2029	502072,73	3228462,89	Аналитический метод	0,10	-
2030	502044,32	3228534,53	Аналитический метод	0,10	-
2031	502036,26	3228560,81	Аналитический метод	0,10	-
2032	502031,23	3228577,21	Аналитический метод	0,10	-
2033	502020,89	3228608,94	Аналитический метод	0,10	-
2034	502012,17	3228635,72	Аналитический метод	0,10	-
2035	501997,87	3228673,44	Аналитический метод	0,10	-
2036	501979,75	3228725,05	Аналитический метод	0,10	-
2037	501958,09	3228787,72	Аналитический метод	0,10	-
2038	501938,88	3228840,91	Аналитический метод	0,10	-
2039	501924,55	3228879,54	Аналитический метод	0,10	-
2040	501910,85	3228920,40	Аналитический метод	0,10	-
2041	501903,57	3228941,14	Аналитический метод	0,10	-
2042	501889,98	3228979,45	Аналитический метод	0,10	-
2043	501876,35	3229017,59	Аналитический метод	0,10	-
2044	501868,62	3229039,86	Аналитический метод	0,10	-
2045	501859,25	3229066,37	Аналитический метод	0,10	-
2046	501844,87	3229107,86	Аналитический метод	0,10	-
2047	501818,55	3229175,08	Аналитический метод	0,10	-
2048	501806,16	3229211,80	Аналитический метод	0,10	-
2049	501787,24	3229273,64	Аналитический метод	0,10	-
2050	501770,21	3229323,38	Аналитический метод	0,10	-
2051	501753,66	3229371,21	Аналитический метод	0,10	-

Сведения о местоположении границ объекта

2052	501744,39	3229403,39	Аналитический метод	0,10	-
2053	501732,84	3229439,36	Аналитический метод	0,10	-
2054	501703,24	3229524,63	Аналитический метод	0,10	-
2055	501688,32	3229570,22	Аналитический метод	0,10	-
2056	501682,55	3229589,18	Аналитический метод	0,10	-
2057	501677,49	3229605,79	Аналитический метод	0,10	-
2058	501662,36	3229649,09	Аналитический метод	0,10	-
2059	501646,62	3229707,66	Аналитический метод	0,10	-
2060	501641,04	3229727,65	Аналитический метод	0,10	-
2061	501632,52	3229757,05	Аналитический метод	0,10	-
2062	501622,73	3229792,34	Аналитический метод	0,10	-
2063	501607,80	3229845,77	Аналитический метод	0,10	-
2064	501604,37	3229858,05	Аналитический метод	0,10	-
2065	501590,41	3229901,71	Аналитический метод	0,10	-
2066	501568,39	3229976,45	Аналитический метод	0,10	-
2067	501552,49	3230033,21	Аналитический метод	0,10	-
2068	501536,86	3230094,54	Аналитический метод	0,10	-
2069	501535,91	3230098,27	Аналитический метод	0,10	-
2070	501534,09	3230104,34	Аналитический метод	0,10	-
2071	501520,99	3230148,03	Аналитический метод	0,10	-
2072	501518,83	3230155,22	Аналитический метод	0,10	-
2073	501506,45	3230197,63	Аналитический метод	0,10	-
2074	501492,08	3230244,68	Аналитический метод	0,10	-
2075	501485,63	3230265,82	Аналитический метод	0,10	-
2076	501472,13	3230313,96	Аналитический метод	0,10	-
2077	501459,46	3230358,46	Аналитический метод	0,10	-
2078	501439,97	3230425,72	Аналитический метод	0,10	-
2079	501428,80	3230462,62	Аналитический метод	0,10	-
2080	501417,22	3230503,97	Аналитический метод	0,10	-
2081	501398,43	3230565,17	Аналитический метод	0,10	-
2082	501394,97	3230579,14	Аналитический метод	0,10	-
2083	501392,89	3230587,57	Аналитический метод	0,10	-
2084	501392,88	3230587,61	Аналитический метод	0,10	-
2085	501378,74	3230644,72	Аналитический метод	0,10	-
2086	501368,64	3230674,63	Аналитический метод	0,10	-
2087	501366,90	3230680,15	Аналитический метод	0,10	-
2088	501362,37	3230694,45	Аналитический метод	0,10	-
2089	501362,28	3230694,72	Аналитический метод	0,10	-
2090	501340,70	3230749,54	Аналитический метод	0,10	-
2091	501330,20	3230777,33	Аналитический метод	0,10	-
2092	501309,53	3230833,09	Аналитический метод	0,10	-
2093	501297,74	3230863,79	Аналитический метод	0,10	-
2094	501296,80	3230866,23	Аналитический метод	0,10	-
2095	501277,61	3230918,52	Аналитический метод	0,10	-
2096	501264,47	3230950,45	Аналитический метод	0,10	-
2097	501263,14	3230953,69	Аналитический метод	0,10	-
2098	501262,50	3230955,24	Аналитический метод	0,10	-
2099	501249,53	3230988,32	Аналитический метод	0,10	-
1666	501244,38	3231000,65	Аналитический метод	0,10	-
1665	501242,14	3231000,60	Аналитический метод	0,10	-
1664	501241,50	3231001,56	Аналитический метод	0,10	-
1663	501241,47	3231005,62	Аналитический метод	0,10	-
1662	501242,14	3231006,01	Аналитический метод	0,10	-
2100	501223,57	3231050,46	Аналитический метод	0,10	-
2101	501209,42	3231085,03	Аналитический метод	0,10	-
2102	501195,46	3231118,58	Аналитический метод	0,10	-
2103	501185,46	3231142,31	Аналитический метод	0,10	-
2104	501172,56	3231184,72	Аналитический метод	0,10	-
2105	501169,31	3231230,78	Аналитический метод	0,10	-
2106	501167,69	3231253,79	Аналитический метод	0,10	-

Сведения о местоположении границ объекта

2107	501166,54	3231294,55	Аналитический метод	0,10	-
2108	501159,32	3231379,86	Аналитический метод	0,10	-
2109	501149,09	3231488,93	Аналитический метод	0,10	-
2110	501143,49	3231564,82	Аналитический метод	0,10	-
2111	501141,63	3231618,44	Аналитический метод	0,10	-
2112	501141,90	3231641,09	Аналитический метод	0,10	-
2113	501145,43	3231686,29	Аналитический метод	0,10	-
2114	501151,11	3231734,03	Аналитический метод	0,10	-
2115	501159,05	3231784,62	Аналитический метод	0,10	-
2116	501162,37	3231808,58	Аналитический метод	0,10	-
2117	501165,64	3231836,84	Аналитический метод	0,10	-
2118	501168,49	3231865,64	Аналитический метод	0,10	-
2119	501171,69	3231897,95	Аналитический метод	0,10	-
1688	501176,33	3231926,02	Аналитический метод	0,10	-
1687	501176,33	3231926,13	Аналитический метод	0,10	-
1686	501175,91	3231930,16	Аналитический метод	0,10	-
1685	501176,67	3231930,72	Аналитический метод	0,10	-
1684	501177,12	3231930,77	Аналитический метод	0,10	-
2120	501177,84	3231935,15	Аналитический метод	0,10	-
2121	501181,07	3231954,67	Аналитический метод	0,10	-
2122	501196,33	3232028,37	Аналитический метод	0,10	-
2123	501196,64	3232029,86	Аналитический метод	0,10	-
2124	501205,63	3232075,69	Аналитический метод	0,10	-
2125	501208,36	3232089,60	Аналитический метод	0,10	-
2126	501213,10	3232113,76	Аналитический метод	0,10	-
2127	501218,31	3232145,68	Аналитический метод	0,10	-
2128	501226,52	3232188,81	Аналитический метод	0,10	-
2129	501229,11	3232202,47	Аналитический метод	0,10	-
2130	501231,76	3232216,46	Аналитический метод	0,10	-
2131	501236,37	3232251,00	Аналитический метод	0,10	-
2132	501237,30	3232256,11	Аналитический метод	0,10	-
2133	501241,82	3232281,03	Аналитический метод	0,10	-
2134	501245,74	3232305,10	Аналитический метод	0,10	-
2135	501252,20	3232346,91	Аналитический метод	0,10	-
2136	501252,86	3232351,19	Аналитический метод	0,10	-
2137	501253,64	3232356,22	Аналитический метод	0,10	-
2138	501269,44	3232443,59	Аналитический метод	0,10	-
2139	501275,34	3232470,94	Аналитический метод	0,10	-
2140	501286,53	3232526,27	Аналитический метод	0,10	-
2141	501294,57	3232572,60	Аналитический метод	0,10	-
2142	501306,08	3232629,00	Аналитический метод	0,10	-
2143	501313,49	3232676,89	Аналитический метод	0,10	-
2144	501322,84	3232724,91	Аналитический метод	0,10	-
2145	501330,24	3232765,34	Аналитический метод	0,10	-
2146	501336,71	3232797,76	Аналитический метод	0,10	-
2147	501343,48	3232828,22	Аналитический метод	0,10	-
2148	501345,37	3232869,77	Аналитический метод	0,10	-
2149	501359,24	3232923,63	Аналитический метод	0,10	-
2150	501366,28	3232953,56	Аналитический метод	0,10	-
2151	501375,91	3233013,11	Аналитический метод	0,10	-
2152	501377,19	3233051,34	Аналитический метод	0,10	-
2153	501386,35	3233123,03	Аналитический метод	0,10	-
2154	501387,99	3233140,21	Аналитический метод	0,10	-
2155	501394,12	3233141,54	Аналитический метод	0,10	-
2156	501401,10	3233143,05	Аналитический метод	0,10	-
2157	501424,74	3233148,18	Аналитический метод	0,10	-
2158	501434,09	3233150,21	Аналитический метод	0,10	-
2159	501438,85	3233209,52	Аналитический метод	0,10	-
2160	501455,10	3233208,22	Аналитический метод	0,10	-
2161	501456,23	3233218,92	Аналитический метод	0,10	-

Сведения о местоположении границ объекта

2162	501473,45	3233229,53	Аналитический метод	0,10	-
2163	501476,99	3233231,72	Аналитический метод	0,10	-
2164	501479,92	3233233,52	Аналитический метод	0,10	-
2165	501485,16	3233241,17	Аналитический метод	0,10	-
2166	501493,49	3233241,05	Аналитический метод	0,10	-
1712	501493,66	3233251,88	Аналитический метод	0,10	-
1711	501493,64	3233258,66	Аналитический метод	0,10	-
2167	501492,51	3233258,06	Аналитический метод	0,10	-
2168	501482,65	3233258,30	Аналитический метод	0,10	-
2169	501442,94	3233260,38	Аналитический метод	0,10	-
2170	501449,62	3233343,56	Аналитический метод	0,10	-
2171	501452,17	3233380,54	Аналитический метод	0,10	-
2172	501452,39	3233383,72	Аналитический метод	0,10	-
2173	501454,41	3233412,98	Аналитический метод	0,10	-
2174	501456,94	3233455,18	Аналитический метод	0,10	-
2175	501458,73	3233485,02	Аналитический метод	0,10	-
2176	501458,65	3233485,52	Аналитический метод	0,10	-
2177	501448,94	3233531,61	Аналитический метод	0,10	-
2178	501448,93	3233531,70	Аналитический метод	0,10	-
2179	501444,37	3233553,37	Аналитический метод	0,10	-
2180	501444,32	3233553,61	Аналитический метод	0,10	-
2181	501440,52	3233571,73	Аналитический метод	0,10	-
2182	501440,31	3233572,05	Аналитический метод	0,10	-
2183	501437,57	3233576,15	Аналитический метод	0,10	-
2184	501425,74	3233593,89	Аналитический метод	0,10	-
2185	501412,64	3233613,52	Аналитический метод	0,10	-
2186	501375,42	3233670,39	Аналитический метод	0,10	-
2187	501374,61	3233671,63	Аналитический метод	0,10	-
2188	501336,33	3233729,00	Аналитический метод	0,10	-
2189	501296,16	3233789,43	Аналитический метод	0,10	-
2190	501265,01	3233836,29	Аналитический метод	0,10	-
2191	501264,95	3233836,38	Аналитический метод	0,10	-
2192	501257,34	3233847,84	Аналитический метод	0,10	-
2193	501215,10	3233903,38	Аналитический метод	0,10	-
2194	501172,30	3233960,24	Аналитический метод	0,10	-
2195	501128,93	3234017,11	Аналитический метод	0,10	-
2196	501085,56	3234074,05	Аналитический метод	0,10	-
2197	501067,05	3234100,37	Аналитический метод	0,10	-
2198	501044,59	3234132,30	Аналитический метод	0,10	-
2199	501044,22	3234132,84	Аналитический метод	0,10	-
2200	501004,36	3234191,50	Аналитический метод	0,10	-
2201	500966,71	3234251,39	Аналитический метод	0,10	-
2202	500929,62	3234312,10	Аналитический метод	0,10	-
2203	500929,25	3234313,29	Аналитический метод	0,10	-
2204	500929,17	3234313,55	Аналитический метод	0,10	-
2205	500909,01	3234378,33	Аналитический метод	0,10	-
2206	500889,11	3234445,02	Аналитический метод	0,10	-
2207	500889,09	3234445,08	Аналитический метод	0,10	-
2208	500889,06	3234445,26	Аналитический метод	0,10	-
2209	500878,36	3234514,34	Аналитический метод	0,10	-
2210	500861,22	3234621,92	Аналитический метод	0,10	-
2211	500861,22	3234621,93	Аналитический метод	0,10	-
2212	500860,18	3234628,48	Аналитический метод	0,10	-
2213	500855,62	3234657,12	Аналитический метод	0,10	-
2214	500844,37	3234727,65	Аналитический метод	0,10	-
2215	500833,08	3234796,94	Аналитический метод	0,10	-
2216	500833,07	3234797,04	Аналитический метод	0,10	-
2217	500833,06	3234797,28	Аналитический метод	0,10	-
2218	500829,88	3234866,49	Аналитический метод	0,10	-
2219	500826,13	3234936,65	Аналитический метод	0,10	-

Сведения о местоположении границ объекта

2220	500826,14	3234936,75	Аналитический метод	0,10	-
2221	500826,18	3234936,98	Аналитический метод	0,10	-
2222	500826,27	3234937,63	Аналитический метод	0,10	-
2223	500845,96	3235038,64	Аналитический метод	0,10	-
2224	500852,79	3235073,61	Аналитический метод	0,10	-
2225	500855,66	3235089,39	Аналитический метод	0,10	-
2226	500865,51	3235140,86	Аналитический метод	0,10	-
2227	500868,36	3235155,90	Аналитический метод	0,10	-
2228	500875,00	3235190,95	Аналитический метод	0,10	-
2229	500878,49	3235209,37	Аналитический метод	0,10	-
2230	500885,37	3235245,42	Аналитический метод	0,10	-
2231	500891,65	3235278,31	Аналитический метод	0,10	-
2232	500904,52	3235346,46	Аналитический метод	0,10	-
2233	500905,01	3235349,08	Аналитический метод	0,10	-
2234	500918,69	3235421,27	Аналитический метод	0,10	-
2235	500921,83	3235443,24	Аналитический метод	0,10	-
2236	500928,69	3235491,14	Аналитический метод	0,10	-
2237	500938,44	3235560,03	Аналитический метод	0,10	-
2238	500948,04	3235627,51	Аналитический метод	0,10	-
2239	500950,83	3235646,64	Аналитический метод	0,10	-
2240	500958,17	3235697,00	Аналитический метод	0,10	-
2241	500957,29	3235724,19	Аналитический метод	0,10	-
2242	500955,92	3235766,50	Аналитический метод	0,10	-
2243	500953,82	3235838,95	Аналитический метод	0,10	-
2244	500931,95	3235905,05	Аналитический метод	0,10	-
2245	500910,44	3235970,12	Аналитический метод	0,10	-
2246	500888,59	3236036,01	Аналитический метод	0,10	-
2247	500872,18	3236085,08	Аналитический метод	0,10	-
2248	500866,30	3236102,66	Аналитический метод	0,10	-
2249	500847,97	3236157,48	Аналитический метод	0,10	-
2250	500843,49	3236170,88	Аналитический метод	0,10	-
2251	500820,99	3236238,34	Аналитический метод	0,10	-
2252	500798,52	3236305,32	Аналитический метод	0,10	-
2253	500775,41	3236374,05	Аналитический метод	0,10	-
2254	500746,26	3236438,02	Аналитический метод	0,10	-
2255	500716,56	3236503,10	Аналитический метод	0,10	-
2256	500691,71	3236557,64	Аналитический метод	0,10	-
2257	500686,75	3236568,54	Аналитический метод	0,10	-
2258	500656,99	3236633,46	Аналитический метод	0,10	-
2259	500627,57	3236697,52	Аналитический метод	0,10	-
2260	500616,21	3236722,19	Аналитический метод	0,10	-
2261	500601,31	3236754,55	Аналитический метод	0,10	-
2262	500601,34	3236754,85	Аналитический метод	0,10	-
2263	500601,37	3236755,11	Аналитический метод	0,10	-
2264	500610,85	3236846,30	Аналитический метод	0,10	-
2265	500618,16	3236915,76	Аналитический метод	0,10	-
2266	500624,81	3236978,64	Аналитический метод	0,10	-
2267	500625,65	3236986,98	Аналитический метод	0,10	-
2268	500633,28	3237057,87	Аналитический метод	0,10	-
2269	500641,06	3237131,47	Аналитический метод	0,10	-
2270	500628,73	3237183,09	Аналитический метод	0,10	-
2271	500617,67	3237232,63	Аналитический метод	0,10	-
2272	500602,85	3237297,99	Аналитический метод	0,10	-
2273	500587,30	3237366,48	Аналитический метод	0,10	-
2274	500573,52	3237434,07	Аналитический метод	0,10	-
2275	500573,52	3237434,08	Аналитический метод	0,10	-
2276	500573,47	3237434,32	Аналитический метод	0,10	-
2277	500564,30	3237503,13	Аналитический метод	0,10	-
2278	500562,61	3237518,74	Аналитический метод	0,10	-
2279	500556,78	3237572,38	Аналитический метод	0,10	-

Сведения о местоположении границ объекта

2280	500552,04	3237614,41	Аналитический метод	0,10	-
2281	500549,33	3237638,44	Аналитический метод	0,10	-
2282	500551,39	3237641,00	Аналитический метод	0,10	-
2283	500551,08	3237641,45	Аналитический метод	0,10	-
2284	500550,89	3237641,72	Аналитический метод	0,10	-
2285	500549,10	3237644,31	Аналитический метод	0,10	-
2286	500550,53	3237666,85	Аналитический метод	0,10	-
2287	500553,24	3237711,08	Аналитический метод	0,10	-
2288	500554,21	3237728,81	Аналитический метод	0,10	-
2289	500569,19	3237730,40	Аналитический метод	0,10	-
2290	500568,43	3237716,04	Аналитический метод	0,10	-
2291	500570,84	3237716,29	Аналитический метод	0,10	-
2292	500588,13	3237718,12	Аналитический метод	0,10	-
2293	500594,50	3237749,46	Аналитический метод	0,10	-
2294	500582,12	3237759,87	Аналитический метод	0,10	-
2295	500585,21	3237775,08	Аналитический метод	0,10	-
2296	500590,32	3237800,21	Аналитический метод	0,10	-
2297	500603,78	3237795,10	Аналитический метод	0,10	-
2298	500609,16	3237821,57	Аналитический метод	0,10	-
2299	500589,01	3237830,35	Аналитический метод	0,10	-
2300	500586,04	3237816,15	Аналитический метод	0,10	-
2301	500567,34	3237824,30	Аналитический метод	0,10	-
2302	500567,56	3237825,28	Аналитический метод	0,10	-
2303	500567,58	3237825,36	Аналитический метод	0,10	-
1752	500579,65	3237878,34	Аналитический метод	0,10	-
1751	500581,92	3237888,32	Аналитический метод	0,10	-
1750	500582,14	3237889,30	Аналитический метод	0,10	-
1749	500582,90	3237892,65	Аналитический метод	0,10	-
1748	500583,88	3237896,97	Аналитический метод	0,10	-
1747	500584,07	3237897,79	Аналитический метод	0,10	-
1746	500584,08	3237897,83	Аналитический метод	0,10	-
1745	500584,30	3237898,77	Аналитический метод	0,10	-
1744	500588,02	3237915,12	Аналитический метод	0,10	-
2304	500603,42	3237981,65	Аналитический метод	0,10	-
2305	500606,53	3237981,10	Аналитический метод	0,10	-
2306	500607,16	3237984,31	Аналитический метод	0,10	-
2307	500604,58	3237985,48	Аналитический метод	0,10	-
2308	500625,86	3238049,60	Аналитический метод	0,10	-
2309	500647,92	3238116,13	Аналитический метод	0,10	-
2310	500670,04	3238182,51	Аналитический метод	0,10	-
2311	500691,66	3238247,90	Аналитический метод	0,10	-
2312	500713,18	3238313,09	Аналитический метод	0,10	-
2313	500735,12	3238378,42	Аналитический метод	0,10	-
2314	500750,23	3238446,55	Аналитический метод	0,10	-
2315	500765,00	3238513,24	Аналитический метод	0,10	-
2316	500779,95	3238580,19	Аналитический метод	0,10	-
2317	500794,73	3238647,05	Аналитический метод	0,10	-
2318	500809,61	3238714,18	Аналитический метод	0,10	-
2319	500824,97	3238782,58	Аналитический метод	0,10	-
2320	500816,37	3238851,92	Аналитический метод	0,10	-
2321	500807,43	3238921,31	Аналитический метод	0,10	-
2322	500802,80	3238958,67	Аналитический метод	0,10	-
2323	500801,23	3238963,21	Аналитический метод	0,10	-
2324	500776,95	3239033,45	Аналитический метод	0,10	-
2325	500790,72	3239047,95	Аналитический метод	0,10	-
2326	500796,80	3239054,65	Аналитический метод	0,10	-
2327	500795,41	3239057,66	Аналитический метод	0,10	-
2328	500760,22	3239133,82	Аналитический метод	0,10	-
2329	500731,09	3239199,81	Аналитический метод	0,10	-
2330	500702,48	3239264,92	Аналитический метод	0,10	-

Сведения о местоположении границ объекта

2331	500674,57	3239328,20	Аналитический метод	0,10	-
2332	500646,63	3239391,29	Аналитический метод	0,10	-
2333	500646,57	3239391,41	Аналитический метод	0,10	-
2334	500646,47	3239391,63	Аналитический метод	0,10	-
2335	500631,43	3239423,69	Аналитический метод	0,10	-
2336	500639,51	3239428,54	Аналитический метод	0,10	-
2337	500639,58	3239432,07	Аналитический метод	0,10	-
2338	500649,77	3239436,69	Аналитический метод	0,10	-
1763	500644,91	3239447,24	Аналитический метод	0,10	-
1762	500642,10	3239453,35	Аналитический метод	0,10	-
2339	500640,15	3239457,58	Аналитический метод	0,10	-
2340	500619,85	3239448,37	Аналитический метод	0,10	-
2341	500616,20	3239456,16	Аналитический метод	0,10	-
2342	500587,29	3239517,94	Аналитический метод	0,10	-
2343	500557,45	3239581,85	Аналитический метод	0,10	-
2344	500527,01	3239646,73	Аналитический метод	0,10	-
2345	500496,64	3239711,55	Аналитический метод	0,10	-
2346	500466,38	3239776,38	Аналитический метод	0,10	-
2347	500448,41	3239815,00	Аналитический метод	0,10	-
2348	500467,82	3239825,61	Аналитический метод	0,10	-
2349	500480,51	3239831,65	Аналитический метод	0,10	-
2350	500472,74	3239848,14	Аналитический метод	0,10	-
2351	500467,29	3239845,53	Аналитический метод	0,10	-
1791	500462,46	3239855,69	Аналитический метод	0,10	-
1790	500459,86	3239861,13	Аналитический метод	0,10	-
2352	500454,48	3239872,47	Аналитический метод	0,10	-
2353	500466,28	3239878,08	Аналитический метод	0,10	-
2354	500458,45	3239894,99	Аналитический метод	0,10	-
2355	500446,46	3239889,29	Аналитический метод	0,10	-
2356	500429,50	3239925,03	Аналитический метод	0,10	-
2357	500429,50	3239925,04	Аналитический метод	0,10	-
2358	500428,57	3239926,99	Аналитический метод	0,10	-
2359	500408,68	3239968,82	Аналитический метод	0,10	-
2360	500371,29	3240047,49	Аналитический метод	0,10	-
2361	500364,07	3240044,05	Аналитический метод	0,10	-
2362	500401,46	3239965,39	Аналитический метод	0,10	-
2363	500418,97	3239928,55	Аналитический метод	0,10	-
2364	500419,07	3239928,33	Аналитический метод	0,10	-
2365	500439,94	3239884,43	Аналитический метод	0,10	-
2366	500411,52	3239870,92	Аналитический метод	0,10	-
2367	500414,95	3239862,84	Аналитический метод	0,10	-
2368	500396,33	3239854,94	Аналитический метод	0,10	-
2369	500375,65	3239844,67	Аналитический метод	0,10	-
2370	500351,98	3239832,67	Аналитический метод	0,10	-
2371	500351,96	3239832,72	Аналитический метод	0,10	-
2372	500340,61	3239860,21	Аналитический метод	0,10	-
2373	500333,56	3239878,26	Аналитический метод	0,10	-
2374	500328,20	3239894,58	Аналитический метод	0,10	-
2375	500324,27	3239906,97	Аналитический метод	0,10	-
2376	500314,27	3239935,60	Аналитический метод	0,10	-
2377	500306,48	3239958,43	Аналитический метод	0,10	-
2378	500315,51	3239971,71	Аналитический метод	0,10	-
2379	500330,29	3239992,94	Аналитический метод	0,10	-
2380	500318,30	3240015,55	Аналитический метод	0,10	-
2381	500312,83	3240025,64	Аналитический метод	0,10	-
2382	500304,46	3240039,12	Аналитический метод	0,10	-
2383	500303,08	3240041,34	Аналитический метод	0,10	-
2384	500282,82	3240030,35	Аналитический метод	0,10	-
2385	500282,36	3240029,68	Аналитический метод	0,10	-
2386	500278,65	3240024,22	Аналитический метод	0,10	-

Сведения о местоположении границ объекта

2387	500256,85	3239992,14	Аналитический метод	0,10	-
2388	500266,65	3239973,00	Аналитический метод	0,10	-
2389	500273,64	3239952,49	Аналитический метод	0,10	-
2390	500281,73	3239959,75	Аналитический метод	0,10	-
2391	500292,53	3239928,09	Аналитический метод	0,10	-
2392	500302,45	3239899,70	Аналитический метод	0,10	-
2393	500306,31	3239887,51	Аналитический метод	0,10	-
2394	500311,01	3239873,20	Аналитический метод	0,10	-
2395	500312,07	3239842,86	Аналитический метод	0,10	-
2396	500321,70	3239819,54	Аналитический метод	0,10	-
2397	500330,69	3239799,96	Аналитический метод	0,10	-
2398	500328,69	3239798,90	Аналитический метод	0,10	-
2399	500309,28	3239657,65	Аналитический метод	0,10	-
2400	500290,80	3239640,33	Аналитический метод	0,10	-
2401	500249,87	3239647,47	Аналитический метод	0,10	-
2402	500241,01	3239666,14	Аналитический метод	0,10	-
2403	500235,89	3239676,99	Аналитический метод	0,10	-
2404	500225,03	3239671,86	Аналитический метод	0,10	-
2405	500230,16	3239661,01	Аналитический метод	0,10	-
2406	500235,62	3239663,59	Аналитический метод	0,10	-
2407	500245,77	3239642,09	Аналитический метод	0,10	-
2408	500292,71	3239633,90	Аналитический метод	0,10	-
2409	500314,94	3239654,73	Аналитический метод	0,10	-
2410	500327,42	3239745,56	Аналитический метод	0,10	-
2411	500351,63	3239756,38	Аналитический метод	0,10	-
2412	500357,89	3239743,88	Аналитический метод	0,10	-
2413	500416,54	3239608,42	Аналитический метод	0,10	-
2414	500427,31	3239582,64	Аналитический метод	0,10	-
2415	500436,17	3239587,37	Аналитический метод	0,10	-
2416	500465,94	3239516,09	Аналитический метод	0,10	-
2417	500458,85	3239522,33	Аналитический метод	0,10	-
2418	500454,56	3239525,67	Аналитический метод	0,10	-
2419	500450,52	3239527,05	Аналитический метод	0,10	-
2420	500498,90	3239411,23	Аналитический метод	0,10	-
2421	500508,83	3239413,41	Аналитический метод	0,10	-
2422	500523,47	3239378,35	Аналитический метод	0,10	-
2423	500525,56	3239374,84	Аналитический метод	0,10	-
2424	500512,92	3239377,67	Аналитический метод	0,10	-
2425	500514,51	3239373,85	Аналитический метод	0,10	-
2426	500528,58	3239350,17	Аналитический метод	0,10	-
2427	500549,69	3239311,54	Аналитический метод	0,10	-
2428	500583,55	3239248,21	Аналитический метод	0,10	-
2429	500595,89	3239246,35	Аналитический метод	0,10	-
2430	500597,72	3239242,93	Аналитический метод	0,10	-
2431	500615,21	3239210,21	Аналитический метод	0,10	-
2432	500617,76	3239198,13	Аналитический метод	0,10	-
2433	500620,20	3239190,42	Аналитический метод	0,10	-
2434	500620,85	3239184,35	Аналитический метод	0,10	-
2435	500621,49	3239180,18	Аналитический метод	0,10	-
2436	500620,44	3239179,23	Аналитический метод	0,10	-
2437	500625,64	3239169,49	Аналитический метод	0,10	-
2438	500628,88	3239163,19	Аналитический метод	0,10	-
2439	500638,37	3239166,60	Аналитический метод	0,10	-
2440	500655,99	3239132,35	Аналитический метод	0,10	-
2441	500646,37	3239129,17	Аналитический метод	0,10	-
2442	500662,28	3239098,25	Аналитический метод	0,10	-
2443	500669,55	3239105,97	Аналитический метод	0,10	-
2444	500711,94	3239023,53	Аналитический метод	0,10	-
2445	500720,19	3239001,08	Аналитический метод	0,10	-
2446	500710,67	3238997,99	Аналитический метод	0,10	-

Сведения о местоположении границ объекта

2447	500722,27	3238966,42	Аналитический метод	0,10	-
2448	500723,97	3238973,87	Аналитический метод	0,10	-
2449	500725,66	3238976,22	Аналитический метод	0,10	-
2450	500728,53	3238978,38	Аналитический метод	0,10	-
2451	500744,16	3238935,82	Аналитический метод	0,10	-
2452	500746,87	3238925,86	Аналитический метод	0,10	-
2453	500750,86	3238906,47	Аналитический метод	0,10	-
2454	500756,43	3238874,13	Аналитический метод	0,10	-
2455	500757,50	3238853,87	Аналитический метод	0,10	-
2456	500747,52	3238853,34	Аналитический метод	0,10	-
2457	500747,71	3238849,66	Аналитический метод	0,10	-
2458	500747,74	3238848,48	Аналитический метод	0,10	-
2459	500747,82	3238844,77	Аналитический метод	0,10	-
2460	500747,54	3238841,39	Аналитический метод	0,10	-
2461	500743,66	3238808,06	Аналитический метод	0,10	-
2462	500726,38	3238658,71	Аналитический метод	0,10	-
2463	500721,41	3238631,88	Аналитический метод	0,10	-
2464	500721,34	3238631,43	Аналитический метод	0,10	-
2465	500710,59	3238593,96	Аналитический метод	0,10	-
2466	500690,82	3238540,04	Аналитический метод	0,10	-
2467	500676,37	3238500,38	Аналитический метод	0,10	-
2468	500665,39	3238470,45	Аналитический метод	0,10	-
2469	500658,95	3238453,71	Аналитический метод	0,10	-
2470	500658,48	3238452,50	Аналитический метод	0,10	-
2471	500666,87	3238446,98	Аналитический метод	0,10	-
2472	500645,19	3238383,70	Аналитический метод	0,10	-
2473	500623,50	3238320,40	Аналитический метод	0,10	-
2474	500612,18	3238287,37	Аналитический метод	0,10	-
2475	500609,90	3238278,97	Аналитический метод	0,10	-
2476	500601,54	3238248,16	Аналитический метод	0,10	-
2477	500589,77	3238242,97	Аналитический метод	0,10	-
2478	500582,81	3238217,33	Аналитический метод	0,10	-
2479	500582,66	3238216,76	Аналитический метод	0,10	-
2480	500559,24	3238130,46	Аналитический метод	0,10	-
2481	500571,31	3238136,75	Аналитический метод	0,10	-
2482	500555,39	3238078,10	Аналитический метод	0,10	-
2483	500509,01	3237888,68	Аналитический метод	0,10	-
2484	500500,67	3237862,16	Аналитический метод	0,10	-
2485	500499,42	3237859,40	Аналитический метод	0,10	-
2486	500489,90	3237862,62	Аналитический метод	0,10	-
2487	500486,17	3237854,32	Аналитический метод	0,10	-
2488	500482,21	3237847,22	Аналитический метод	0,10	-
2489	500490,95	3237842,35	Аналитический метод	0,10	-
2490	500480,74	3237831,84	Аналитический метод	0,10	-
2491	500476,25	3237830,83	Аналитический метод	0,10	-
2492	500473,43	3237831,45	Аналитический метод	0,10	-
2493	500471,85	3237828,61	Аналитический метод	0,10	-
2494	500464,68	3237813,63	Аналитический метод	0,10	-
2495	500478,09	3237818,50	Аналитический метод	0,10	-
2496	500470,85	3237803,37	Аналитический метод	0,10	-
2497	500469,45	3237788,86	Аналитический метод	0,10	-
2498	500469,46	3237787,22	Аналитический метод	0,10	-
2499	500467,91	3237784,22	Аналитический метод	0,10	-
2500	500461,21	3237771,31	Аналитический метод	0,10	-
2501	500468,52	3237733,12	Аналитический метод	0,10	-
2502	500471,27	3237723,59	Аналитический метод	0,10	-
2503	500474,23	3237677,55	Аналитический метод	0,10	-
2504	500475,36	3237637,74	Аналитический метод	0,10	-
2505	500476,15	3237597,40	Аналитический метод	0,10	-
2506	500476,53	3237578,25	Аналитический метод	0,10	-

Сведения о местоположении границ объекта

2507	500477,37	3237560,09	Аналитический метод	0,10	-
2508	500485,31	3237559,10	Аналитический метод	0,10	-
2509	500485,44	3237555,50	Аналитический метод	0,10	-
2510	500485,78	3237546,16	Аналитический метод	0,10	-
2511	500487,05	3237536,42	Аналитический метод	0,10	-
2512	500479,19	3237534,22	Аналитический метод	0,10	-
2513	500484,43	3237496,87	Аналитический метод	0,10	-
2514	500486,97	3237486,45	Аналитический метод	0,10	-
2515	500497,72	3237442,35	Аналитический метод	0,10	-
2516	500518,69	3237355,05	Аналитический метод	0,10	-
2517	500521,48	3237342,88	Аналитический метод	0,10	-
2518	500522,55	3237341,97	Аналитический метод	0,10	-
2519	500534,22	3237332,05	Аналитический метод	0,10	-
2520	500539,99	3237306,88	Аналитический метод	0,10	-
2521	500546,75	3237275,88	Аналитический метод	0,10	-
2522	500553,44	3237249,18	Аналитический метод	0,10	-
2523	500544,84	3237242,36	Аналитический метод	0,10	-
2524	500547,78	3237230,61	Аналитический метод	0,10	-
2525	500552,44	3237212,04	Аналитический метод	0,10	-
2526	500552,93	3237209,46	Аналитический метод	0,10	-
2527	500560,22	3237222,14	Аналитический метод	0,10	-
2528	500562,21	3237214,19	Аналитический метод	0,10	-
2529	500566,66	3237190,79	Аналитический метод	0,10	-
2530	500567,50	3237181,81	Аналитический метод	0,10	-
2531	500567,78	3237178,88	Аналитический метод	0,10	-
2532	500569,60	3237156,85	Аналитический метод	0,10	-
2533	500568,39	3237071,26	Аналитический метод	0,10	-
2534	500565,87	3237038,28	Аналитический метод	0,10	-
2535	500565,32	3237031,10	Аналитический метод	0,10	-
2536	500557,76	3237036,55	Аналитический метод	0,10	-
2537	500546,97	3236980,72	Аналитический метод	0,10	-
2538	500543,10	3236953,12	Аналитический метод	0,10	-
2539	500540,76	3236932,39	Аналитический метод	0,10	-
2540	500539,70	3236923,00	Аналитический метод	0,10	-
2541	500536,92	3236899,95	Аналитический метод	0,10	-
2542	500533,78	3236873,84	Аналитический метод	0,10	-
2543	500529,90	3236844,90	Аналитический метод	0,10	-
2544	500527,56	3236827,42	Аналитический метод	0,10	-
2545	500527,37	3236824,27	Аналитический метод	0,10	-
2546	500526,03	3236801,70	Аналитический метод	0,10	-
2547	500528,87	3236776,51	Аналитический метод	0,10	-
2548	500521,15	3236775,64	Аналитический метод	0,10	-
2549	500503,17	3236773,62	Аналитический метод	0,10	-
2550	500503,62	3236769,64	Аналитический метод	0,10	-
2551	500521,68	3236771,68	Аналитический метод	0,10	-
2552	500529,32	3236772,54	Аналитический метод	0,10	-
2553	500530,19	3236764,81	Аналитический метод	0,10	-
2554	500536,48	3236709,14	Аналитический метод	0,10	-
2555	500540,88	3236691,47	Аналитический метод	0,10	-
2556	500552,13	3236665,91	Аналитический метод	0,10	-
2557	500562,57	3236667,02	Аналитический метод	0,10	-
2558	500569,19	3236651,98	Аналитический метод	0,10	-
2559	500573,00	3236644,97	Аналитический метод	0,10	-
2560	500589,56	3236614,50	Аналитический метод	0,10	-
2561	500607,66	3236571,40	Аналитический метод	0,10	-
2562	500614,87	3236554,56	Аналитический метод	0,10	-
2563	500629,25	3236519,40	Аналитический метод	0,10	-
2564	500627,03	3236500,14	Аналитический метод	0,10	-
2565	500638,81	3236474,25	Аналитический метод	0,10	-
2566	500641,44	3236468,46	Аналитический метод	0,10	-

Сведения о местоположении границ объекта

2567	500643,45	3236464,13	Аналитический метод	0,10	-
2568	500650,50	3236472,70	Аналитический метод	0,10	-
2569	500650,53	3236472,63	Аналитический метод	0,10	-
2570	500669,30	3236432,07	Аналитический метод	0,10	-
2571	500674,68	3236418,76	Аналитический метод	0,10	-
2572	500664,74	3236416,67	Аналитический метод	0,10	-
2573	500674,60	3236392,28	Аналитический метод	0,10	-
2574	500685,52	3236391,96	Аналитический метод	0,10	-
2575	500689,74	3236381,50	Аналитический метод	0,10	-
2576	500690,67	3236378,85	Аналитический метод	0,10	-
2577	500699,58	3236353,49	Аналитический метод	0,10	-
2578	500710,62	3236321,18	Аналитический метод	0,10	-
2579	500712,14	3236316,57	Аналитический метод	0,10	-
2580	500703,95	3236309,48	Аналитический метод	0,10	-
2581	500709,12	3236293,81	Аналитический метод	0,10	-
2582	500719,58	3236262,10	Аналитический метод	0,10	-
2583	500739,68	3236202,07	Аналитический метод	0,10	-
2584	500744,17	3236188,11	Аналитический метод	0,10	-
2585	500755,00	3236187,10	Аналитический метод	0,10	-
2586	500756,90	3236181,19	Аналитический метод	0,10	-
2587	500769,90	3236147,18	Аналитический метод	0,10	-
2588	500789,86	3236096,81	Аналитический метод	0,10	-
2589	500795,84	3236079,27	Аналитический метод	0,10	-
2590	500799,65	3236067,18	Аналитический метод	0,10	-
2591	500792,00	3236058,16	Аналитический метод	0,10	-
2592	500794,72	3236049,50	Аналитический метод	0,10	-
2593	500799,75	3236033,52	Аналитический метод	0,10	-
2594	500819,52	3235984,11	Аналитический метод	0,10	-
2595	500832,40	3235945,27	Аналитический метод	0,10	-
2596	500847,05	3235900,05	Аналитический метод	0,10	-
2597	500859,45	3235861,32	Аналитический метод	0,10	-
2598	500864,91	3235843,10	Аналитический метод	0,10	-
2599	500874,29	3235846,63	Аналитический метод	0,10	-
2600	500874,52	3235845,87	Аналитический метод	0,10	-
2601	500878,92	3235830,15	Аналитический метод	0,10	-
2602	500879,15	3235829,34	Аналитический метод	0,10	-
2603	500880,55	3235824,32	Аналитический метод	0,10	-
2604	500890,13	3235785,48	Аналитический метод	0,10	-
2605	500891,95	3235752,65	Аналитический метод	0,10	-
2606	500891,68	3235739,77	Аналитический метод	0,10	-
2607	500889,29	3235710,75	Аналитический метод	0,10	-
2608	500886,07	3235688,98	Аналитический метод	0,10	-
2609	500882,82	3235665,44	Аналитический метод	0,10	-
2610	500874,38	3235609,99	Аналитический метод	0,10	-
2611	500868,51	3235565,98	Аналитический метод	0,10	-
2612	500860,88	3235522,75	Аналитический метод	0,10	-
2613	500857,97	3235509,92	Аналитический метод	0,10	-
2614	500856,01	3235501,32	Аналитический метод	0,10	-
2615	500852,99	3235491,08	Аналитический метод	0,10	-
2616	500843,33	3235493,69	Аналитический метод	0,10	-
2617	500840,62	3235484,51	Аналитический метод	0,10	-
2618	500826,40	3235436,45	Аналитический метод	0,10	-
2619	500819,60	3235398,43	Аналитический метод	0,10	-
2620	500818,05	3235386,83	Аналитический метод	0,10	-
2621	500814,60	3235342,26	Аналитический метод	0,10	-
2622	500809,13	3235294,63	Аналитический метод	0,10	-
2623	500807,85	3235285,82	Аналитический метод	0,10	-
2624	500806,27	3235278,63	Аналитический метод	0,10	-
2625	500804,00	3235268,34	Аналитический метод	0,10	-
2626	500809,94	3235248,83	Аналитический метод	0,10	-

Сведения о местоположении границ объекта

2627	500807,92	3235239,65	Аналитический метод	0,10	-
2628	500799,68	3235190,36	Аналитический метод	0,10	-
2629	500787,41	3235140,85	Аналитический метод	0,10	-
2630	500780,56	3235097,41	Аналитический метод	0,10	-
2631	500770,08	3235039,54	Аналитический метод	0,10	-
2632	500754,80	3234970,38	Аналитический метод	0,10	-
2633	500746,47	3234979,07	Аналитический метод	0,10	-
2634	500744,62	3234970,67	Аналитический метод	0,10	-
2635	500744,53	3234970,25	Аналитический метод	0,10	-
2636	500744,81	3234937,52	Аналитический метод	0,10	-
2637	500757,72	3234875,90	Аналитический метод	0,10	-
2638	500762,31	3234833,46	Аналитический метод	0,10	-
2639	500772,23	3234834,69	Аналитический метод	0,10	-
2640	500773,69	3234821,17	Аналитический метод	0,10	-
2641	500784,34	3234753,87	Аналитический метод	0,10	-
2642	500789,54	3234704,49	Аналитический метод	0,10	-
2643	500797,65	3234641,43	Аналитический метод	0,10	-
2644	500783,77	3234670,92	Аналитический метод	0,10	-
2645	500788,51	3234634,15	Аналитический метод	0,10	-
2646	500796,37	3234565,77	Аналитический метод	0,10	-
2647	500803,57	3234516,94	Аналитический метод	0,10	-
2648	500804,02	3234513,87	Аналитический метод	0,10	-
2649	500804,32	3234514,89	Аналитический метод	0,10	-
2650	500810,74	3234536,86	Аналитический метод	0,10	-
2651	500814,16	3234513,62	Аналитический метод	0,10	-
2652	500814,83	3234504,16	Аналитический метод	0,10	-
2653	500815,60	3234493,43	Аналитический метод	0,10	-
2654	500816,87	3234475,52	Аналитический метод	0,10	-
2655	500837,32	3234412,99	Аналитический метод	0,10	-
2656	500845,64	3234381,97	Аналитический метод	0,10	-
2657	500873,64	3234296,84	Аналитический метод	0,10	-
2658	500913,00	3234230,07	Аналитический метод	0,10	-
2659	500922,98	3234202,75	Аналитический метод	0,10	-
2660	500943,69	3234174,62	Аналитический метод	0,10	-
2661	500946,43	3234170,24	Аналитический метод	0,10	-
2662	500972,55	3234136,69	Аналитический метод	0,10	-
2663	500992,73	3234108,56	Аналитический метод	0,10	-
2664	501001,36	3234092,62	Аналитический метод	0,10	-
2665	501019,43	3234065,27	Аналитический метод	0,10	-
2666	501044,74	3234035,15	Аналитический метод	0,10	-
2667	501071,53	3234000,92	Аналитический метод	0,10	-
2668	501083,51	3233985,62	Аналитический метод	0,10	-
2669	501177,22	3233865,94	Аналитический метод	0,10	-
2670	501182,30	3233859,07	Аналитический метод	0,10	-
2671	501194,78	3233842,18	Аналитический метод	0,10	-
2672	501232,96	3233786,96	Аналитический метод	0,10	-
2673	501248,37	3233762,90	Аналитический метод	0,10	-
2674	501246,03	3233750,88	Аналитический метод	0,10	-
2675	501245,14	3233749,41	Аналитический метод	0,10	-
2676	501259,62	3233726,80	Аналитический метод	0,10	-
2677	501264,17	3233719,77	Аналитический метод	0,10	-
2678	501271,60	3233726,69	Аналитический метод	0,10	-
2679	501292,87	3233693,81	Аналитический метод	0,10	-
2680	501295,81	3233688,63	Аналитический метод	0,10	-
2681	501293,95	3233686,75	Аналитический метод	0,10	-
2682	501293,62	3233684,43	Аналитический метод	0,10	-
2683	501294,14	3233681,53	Аналитический метод	0,10	-
2684	501295,43	3233678,10	Аналитический метод	0,10	-
2685	501296,81	3233674,76	Аналитический метод	0,10	-
2686	501296,89	3233673,18	Аналитический метод	0,10	-

Сведения о местоположении границ объекта

2687	501296,99	3233671,35	Аналитический метод	0,10	-
2688	501295,51	3233668,87	Аналитический метод	0,10	-
2689	501303,72	3233654,38	Аналитический метод	0,10	-
2690	501315,35	3233653,90	Аналитический метод	0,10	-
2691	501333,38	3233617,65	Аналитический метод	0,10	-
2692	501318,87	3233624,38	Аналитический метод	0,10	-
2693	501349,58	3233562,63	Аналитический метод	0,10	-
2694	501374,60	3233505,04	Аналитический метод	0,10	-
2695	501379,06	3233482,40	Аналитический метод	0,10	-
2696	501382,65	3233453,97	Аналитический метод	0,10	-
2697	501383,12	3233440,08	Аналитический метод	0,10	-
2698	501288,53	3233459,92	Аналитический метод	0,10	-
2699	501287,99	3233452,69	Аналитический метод	0,10	-
2700	501287,69	3233448,69	Аналитический метод	0,10	-
2701	501286,92	3233438,38	Аналитический метод	0,10	-
2702	501286,03	3233426,41	Аналитический метод	0,10	-
2703	501298,00	3233425,52	Аналитический метод	0,10	-
2704	501298,89	3233437,49	Аналитический метод	0,10	-
2705	501292,90	3233437,93	Аналитический метод	0,10	-
2706	501293,52	3233446,27	Аналитический метод	0,10	-
2707	501293,82	3233450,25	Аналитический метод	0,10	-
2708	501294,00	3233452,64	Аналитический метод	0,10	-
2709	501383,32	3233433,91	Аналитический метод	0,10	-
2710	501383,34	3233433,33	Аналитический метод	0,10	-
2711	501381,97	3233419,83	Аналитический метод	0,10	-
2712	501392,61	3233425,58	Аналитический метод	0,10	-
2713	501391,29	3233412,61	Аналитический метод	0,10	-
2714	501391,02	3233409,46	Аналитический метод	0,10	-
2715	501390,73	3233406,00	Аналитический метод	0,10	-
2716	501387,92	3233372,79	Аналитический метод	0,10	-
2717	501387,53	3233368,16	Аналитический метод	0,10	-
2718	501387,42	3233365,10	Аналитический метод	0,10	-
2719	501383,98	3233361,50	Аналитический метод	0,10	-
2720	501382,41	3233359,86	Аналитический метод	0,10	-
2721	501377,07	3233355,95	Аналитический метод	0,10	-
2722	501376,38	3233335,47	Аналитический метод	0,10	-
2723	501372,55	3233289,95	Аналитический метод	0,10	-
2724	501367,99	3233252,73	Аналитический метод	0,10	-
2725	501363,97	3233219,94	Аналитический метод	0,10	-
2726	501362,83	3233211,47	Аналитический метод	0,10	-
2727	501372,57	3233208,84	Аналитический метод	0,10	-
2728	501368,67	3233179,66	Аналитический метод	0,10	-
2729	501365,20	3233143,45	Аналитический метод	0,10	-
2730	501361,29	3233142,60	Аналитический метод	0,10	-
2731	501359,78	3233142,27	Аналитический метод	0,10	-
2732	501345,47	3233139,17	Аналитический метод	0,10	-
2733	501346,29	3233129,47	Аналитический метод	0,10	-
2734	501346,46	3233127,43	Аналитический метод	0,10	-
2735	501349,32	3233093,55	Аналитический метод	0,10	-
2736	501344,26	3233053,99	Аналитический метод	0,10	-
2737	501343,00	3233016,31	Аналитический метод	0,10	-
2738	501333,89	3232959,98	Аналитический метод	0,10	-
2739	501327,20	3232931,52	Аналитический метод	0,10	-
2740	501312,56	3232874,69	Аналитический метод	0,10	-
2741	501310,65	3232832,58	Аналитический метод	0,10	-
2742	501304,42	3232804,57	Аналитический метод	0,10	-
2743	501297,83	3232771,55	Аналитический метод	0,10	-
2744	501290,41	3232731,03	Аналитический метод	0,10	-
2745	501280,98	3232682,57	Аналитический метод	0,10	-
2746	501273,58	3232634,83	Аналитический метод	0,10	-

Сведения о местоположении границ объекта

2747	501262,13	3232578,72	Аналитический метод	0,10	-
2748	501254,09	3232532,36	Аналитический метод	0,10	-
2749	501243,04	3232477,69	Аналитический метод	0,10	-
2750	501237,07	3232450,01	Аналитический метод	0,10	-
2751	501221,09	3232361,68	Аналитический метод	0,10	-
2752	501218,11	3232342,42	Аналитический метод	0,10	-
2753	501216,43	3232331,52	Аналитический метод	0,10	-
2754	501215,19	3232323,52	Аналитический метод	0,10	-
2755	501207,94	3232325,21	Аналитический метод	0,10	-
2756	501195,46	3232255,99	Аналитический метод	0,10	-
2757	501188,32	3232216,43	Аналитический метод	0,10	-
2758	501158,21	3232049,48	Аналитический метод	0,10	-
2759	501137,76	3232053,17	Аналитический метод	0,10	-
2760	501137,05	3232049,24	Аналитический метод	0,10	-
2761	501157,50	3232045,55	Аналитический метод	0,10	-
2762	501151,21	3232010,66	Аналитический метод	0,10	-
2763	501147,85	3231992,01	Аналитический метод	0,10	-
2764	501146,12	3231982,43	Аналитический метод	0,10	-
2765	501151,19	3231978,26	Аналитический метод	0,10	-
2766	501152,10	3231977,51	Аналитический метод	0,10	-
2767	501151,76	3231975,89	Аналитический метод	0,10	-
2768	501148,62	3231960,71	Аналитический метод	0,10	-
2769	501138,96	3231902,28	Аналитический метод	0,10	-
2770	501135,86	3231871,00	Аналитический метод	0,10	-
2771	501133,52	3231847,30	Аналитический метод	0,10	-
2772	501127,64	3231847,52	Аналитический метод	0,10	-
2773	501115,42	3231751,89	Аналитический метод	0,10	-
2774	501120,17	3231749,72	Аналитический метод	0,10	-
2775	501118,41	3231738,54	Аналитический метод	0,10	-
2776	501112,58	3231689,52	Аналитический метод	0,10	-
2777	501108,92	3231642,57	Аналитический метод	0,10	-
2778	501108,62	3231618,07	Аналитический метод	0,10	-
2779	501109,46	3231593,90	Аналитический метод	0,10	-
2780	501103,18	3231590,21	Аналитический метод	0,10	-
2781	501112,64	3231467,29	Аналитический метод	0,10	-
2782	501118,10	3231465,95	Аналитический метод	0,10	-
2783	501123,64	3231406,89	Аналитический метод	0,10	-
2784	501117,24	3231407,51	Аналитический метод	0,10	-
2785	501122,65	3231337,32	Аналитический метод	0,10	-
2786	501130,02	3231334,81	Аналитический метод	0,10	-
2787	501133,58	3231292,69	Аналитический метод	0,10	-
2788	501134,62	3231255,64	Аналитический метод	0,10	-
2789	501128,76	3231257,90	Аналитический метод	0,10	-
2790	501129,53	3231247,83	Аналитический метод	0,10	-
2791	501129,83	3231243,90	Аналитический метод	0,10	-
2792	501135,49	3231241,24	Аналитический метод	0,10	-
2793	501139,90	3231178,68	Аналитический метод	0,10	-
2794	501154,39	3231131,07	Аналитический метод	0,10	-
2795	501165,02	3231105,84	Аналитический метод	0,10	-
2796	501178,91	3231072,44	Аналитический метод	0,10	-
2797	501193,08	3231037,84	Аналитический метод	0,10	-
2798	501193,60	3231036,60	Аналитический метод	0,10	-
2799	501184,08	3231035,96	Аналитический метод	0,10	-
2800	501184,32	3231035,36	Аналитический метод	0,10	-
2801	501187,18	3231028,05	Аналитический метод	0,10	-
2802	501261,51	3230837,86	Аналитический метод	0,10	-
2803	501282,92	3230809,83	Аналитический метод	0,10	-
2804	501292,47	3230783,80	Аналитический метод	0,10	-
2805	501293,97	3230779,86	Аналитический метод	0,10	-
2806	501287,76	3230770,70	Аналитический метод	0,10	-

Сведения о местоположении границ объекта

2807	501294,48	3230753,51	Аналитический метод	0,10	-
2808	501320,85	3230686,03	Аналитический метод	0,10	-
2809	501331,91	3230647,72	Аналитический метод	0,10	-
2810	501334,88	3230644,50	Аналитический метод	0,10	-
2811	501339,88	3230638,86	Аналитический метод	0,10	-
2812	501341,51	3230635,65	Аналитический метод	0,10	-
2813	501343,55	3230631,57	Аналитический метод	0,10	-
2814	501343,44	3230626,90	Аналитический метод	0,10	-
2815	501342,71	3230623,43	Аналитический метод	0,10	-
2816	501340,08	3230619,43	Аналитический метод	0,10	-
2817	501356,21	3230563,51	Аналитический метод	0,10	-
2818	501358,02	3230557,24	Аналитический метод	0,10	-
2819	501363,56	3230568,68	Аналитический метод	0,10	-
2820	501366,61	3230556,36	Аналитический метод	0,10	-
2821	501385,56	3230494,68	Аналитический метод	0,10	-
2822	501391,61	3230473,07	Аналитический метод	0,10	-
2823	501420,26	3230375,16	Аналитический метод	0,10	-
2824	501427,74	3230349,35	Аналитический метод	0,10	-
2825	501437,53	3230314,97	Аналитический метод	0,10	-
2826	501440,37	3230304,99	Аналитический метод	0,10	-
2827	501444,45	3230290,46	Аналитический метод	0,10	-
2828	501432,38	3230299,57	Аналитический метод	0,10	-
2829	501500,92	3230062,08	Аналитический метод	0,10	-
2830	501504,32	3230058,47	Аналитический метод	0,10	-
2831	501514,83	3230047,34	Аналитический метод	0,10	-
2832	501520,60	3230024,68	Аналитический метод	0,10	-
2833	501536,67	3229967,34	Аналитический метод	0,10	-
2834	501550,97	3229918,82	Аналитический метод	0,10	-
2835	501539,92	3229926,96	Аналитический метод	0,10	-
2836	501550,69	3229889,62	Аналитический метод	0,10	-
2837	501564,95	3229873,01	Аналитический метод	0,10	-
2838	501570,11	3229856,85	Аналитический метод	0,10	-
2839	501570,64	3229855,20	Аналитический метод	0,10	-
2840	501559,97	3229857,47	Аналитический метод	0,10	-
2841	501573,94	3229809,06	Аналитический метод	0,10	-
2842	501590,28	3229752,43	Аналитический метод	0,10	-
2843	501622,80	3229639,76	Аналитический метод	0,10	-
2844	501641,30	3229583,51	Аналитический метод	0,10	-
2845	501648,57	3229587,45	Аналитический метод	0,10	-
2846	501653,22	3229572,20	Аналитический метод	0,10	-
2847	501656,85	3229560,28	Аналитический метод	0,10	-
2848	501671,97	3229514,08	Аналитический метод	0,10	-
2849	501701,53	3229428,90	Аналитический метод	0,10	-
2850	501712,82	3229393,78	Аналитический метод	0,10	-
2851	501722,19	3229361,24	Аналитический метод	0,10	-
2852	501739,00	3229312,64	Аналитический метод	0,10	-
2853	501755,84	3229263,46	Аналитический метод	0,10	-
2854	501774,74	3229201,70	Аналитический метод	0,10	-
2855	501787,53	3229163,78	Аналитический метод	0,10	-
2856	501813,91	3229096,44	Аналитический метод	0,10	-
2857	501828,10	3229055,47	Аналитический метод	0,10	-
2858	501837,47	3229028,95	Аналитический метод	0,10	-
2859	501845,23	3229006,62	Аналитический метод	0,10	-
2860	501858,90	3228968,38	Аналитический метод	0,10	-
2861	501872,45	3228930,16	Аналитический метод	0,10	-
2862	501879,64	3228909,69	Аналитический метод	0,10	-
2863	501893,43	3228868,55	Аналитический метод	0,10	-
2864	501907,89	3228829,57	Аналитический метод	0,10	-
2865	501926,98	3228776,72	Аналитический метод	0,10	-
2866	501948,59	3228714,19	Аналитический метод	0,10	-

Сведения о местоположении границ объекта

2867	501966,87	3228662,12	Аналитический метод	0,10	-
2868	501981,04	3228624,75	Аналитический метод	0,10	-
2869	501988,73	3228601,15	Аналитический метод	0,10	-
2870	501980,18	3228595,19	Аналитический метод	0,10	-
2871	501982,02	3228589,99	Аналитический метод	0,10	-
2872	501997,04	3228547,46	Аналитический метод	0,10	-
2873	502003,57	3228554,85	Аналитический метод	0,10	-
2874	502010,94	3228530,80	Аналитический метод	0,10	-
2875	502013,15	3228523,60	Аналитический метод	0,10	-
2876	502041,86	3228451,22	Аналитический метод	0,10	-
2877	502059,80	3228401,31	Аналитический метод	0,10	-
2878	502074,94	3228360,69	Аналитический метод	0,10	-
2879	502098,99	3228285,86	Аналитический метод	0,10	-
2880	502099,71	3228283,62	Аналитический метод	0,10	-
2881	502092,65	3228289,22	Аналитический метод	0,10	-
2882	502091,86	3228289,64	Аналитический метод	0,10	-
2883	502125,81	3228197,86	Аналитический метод	0,10	-
2884	502131,91	3228197,96	Аналитический метод	0,10	-
2885	502136,47	3228185,95	Аналитический метод	0,10	-
2886	502150,88	3228144,88	Аналитический метод	0,10	-
2887	502164,56	3228103,02	Аналитический метод	0,10	-
2888	502164,75	3228102,44	Аналитический метод	0,10	-
2889	502177,99	3228058,66	Аналитический метод	0,10	-
2890	502194,44	3228008,68	Аналитический метод	0,10	-
2891	502207,78	3227967,84	Аналитический метод	0,10	-
2892	502219,67	3227934,09	Аналитический метод	0,10	-
2893	502233,63	3227893,43	Аналитический метод	0,10	-
2894	502241,71	3227869,57	Аналитический метод	0,10	-
2895	502232,03	3227876,18	Аналитический метод	0,10	-
2896	502234,57	3227868,31	Аналитический метод	0,10	-
2897	502236,04	3227863,76	Аналитический метод	0,10	-
2898	502256,23	3227801,18	Аналитический метод	0,10	-
2899	502262,60	3227803,36	Аналитический метод	0,10	-
2900	502277,78	3227753,98	Аналитический метод	0,10	-
2901	502272,19	3227751,70	Аналитический метод	0,10	-
2902	502280,52	3227725,88	Аналитический метод	0,10	-
2903	502291,22	3227695,53	Аналитический метод	0,10	-
2904	502299,84	3227691,85	Аналитический метод	0,10	-
2905	502305,56	3227677,38	Аналитический метод	0,10	-
2906	502298,50	3227674,89	Аналитический метод	0,10	-
2907	502304,61	3227657,54	Аналитический метод	0,10	-
2908	502320,86	3227611,45	Аналитический метод	0,10	-
2909	502342,35	3227550,49	Аналитический метод	0,10	-
2910	502351,69	3227523,99	Аналитический метод	0,10	-
2911	502379,31	3227445,65	Аналитический метод	0,10	-
2912	502385,30	3227449,75	Аналитический метод	0,10	-
2913	502390,00	3227434,62	Аналитический метод	0,10	-
2914	502385,26	3227428,76	Аналитический метод	0,10	-
2915	502392,17	3227409,18	Аналитический метод	0,10	-
2916	502439,07	3227276,11	Аналитический метод	0,10	-
2917	502446,68	3227252,99	Аналитический метод	0,10	-
2918	502428,33	3227246,95	Аналитический метод	0,10	-
2919	502429,58	3227243,15	Аналитический метод	0,10	-
2920	502447,94	3227249,19	Аналитический метод	0,10	-
2921	502457,38	3227243,96	Аналитический метод	0,10	-
2922	502462,69	3227227,33	Аналитический метод	0,10	-
2923	502453,76	3227231,52	Аналитический метод	0,10	-
2924	502483,05	3227142,61	Аналитический метод	0,10	-
2925	502497,84	3227097,71	Аналитический метод	0,10	-
2926	502500,17	3227090,64	Аналитический метод	0,10	-

Сведения о местоположении границ объекта

2927	502507,19	3227009,45	Аналитический метод	0,10	-
2928	502513,08	3227015,73	Аналитический метод	0,10	-
2929	502513,16	3227014,74	Аналитический метод	0,10	-
2930	502516,28	3226974,37	Аналитический метод	0,10	-
2931	502520,26	3226923,31	Аналитический метод	0,10	-
2932	502514,47	3226925,36	Аналитический метод	0,10	-
2933	502514,91	3226920,26	Аналитический метод	0,10	-
2934	502516,35	3226903,66	Аналитический метод	0,10	-
2935	502522,16	3226899,41	Аналитический метод	0,10	-
2936	502525,99	3226857,13	Аналитический метод	0,10	-
2937	502533,91	3226815,89	Аналитический метод	0,10	-
2938	502539,01	3226789,27	Аналитический метод	0,10	-
2939	502547,60	3226729,33	Аналитический метод	0,10	-
2940	502548,55	3226724,32	Аналитический метод	0,10	-
2941	502544,35	3226713,43	Аналитический метод	0,10	-
2942	502548,72	3226687,20	Аналитический метод	0,10	-
2943	502550,25	3226690,47	Аналитический метод	0,10	-
2944	502553,61	3226697,66	Аналитический метод	0,10	-
2945	502556,25	3226683,78	Аналитический метод	0,10	-
2946	502563,71	3226642,64	Аналитический метод	0,10	-
2947	502565,59	3226628,81	Аналитический метод	0,10	-
2948	502558,08	3226631,11	Аналитический метод	0,10	-
2949	502559,18	3226624,51	Аналитический метод	0,10	-
2950	502567,85	3226572,57	Аналитический метод	0,10	-
2951	502573,50	3226573,50	Аналитический метод	0,10	-
2952	502574,15	3226569,82	Аналитический метод	0,10	-
2953	502582,37	3226523,18	Аналитический метод	0,10	-
2954	502590,52	3226465,01	Аналитический метод	0,10	-
2955	502595,76	3226404,80	Аналитический метод	0,10	-
2956	502601,88	3226364,22	Аналитический метод	0,10	-
2957	502605,21	3226332,32	Аналитический метод	0,10	-
2958	502614,23	3226245,99	Аналитический метод	0,10	-
2959	502621,57	3226193,16	Аналитический метод	0,10	-
2960	502628,21	3226115,46	Аналитический метод	0,10	-
2961	502633,20	3226081,65	Аналитический метод	0,10	-
2962	502637,55	3226031,56	Аналитический метод	0,10	-
2963	502640,79	3225992,67	Аналитический метод	0,10	-
2964	502632,71	3225992,00	Аналитический метод	0,10	-
2965	502633,18	3225983,95	Аналитический метод	0,10	-
2966	502635,33	3225984,79	Аналитический метод	0,10	-
2967	502636,64	3225962,35	Аналитический метод	0,10	-
2968	502634,47	3225961,82	Аналитический метод	0,10	-
2969	502644,12	3225795,96	Аналитический метод	0,10	-
2970	502653,43	3225815,64	Аналитический метод	0,10	-
2971	502654,95	3225794,67	Аналитический метод	0,10	-
2972	502657,33	3225773,70	Аналитический метод	0,10	-
2973	502662,88	3225697,25	Аналитический метод	0,10	-
2974	502666,40	3225646,75	Аналитический метод	0,10	-
2975	502664,44	3225646,32	Аналитический метод	0,10	-
2976	502665,03	3225637,12	Аналитический метод	0,10	-
2977	502559,23	3225582,70	Аналитический метод	0,10	-
2978	502561,89	3225562,89	Аналитический метод	0,10	-
2979	502563,49	3225551,00	Аналитический метод	0,10	-
2980	502575,38	3225552,60	Аналитический метод	0,10	-
2981	502573,78	3225564,49	Аналитический метод	0,10	-
2982	502567,84	3225563,69	Аналитический метод	0,10	-
2983	502565,74	3225579,31	Аналитический метод	0,10	-
2984	502666,70	3225631,23	Аналитический метод	0,10	-
2985	502670,81	3225583,39	Аналитический метод	0,10	-
2986	502673,37	3225536,36	Аналитический метод	0,10	-

Сведения о местоположении границ объекта

2987	502679,57	3225489,10	Аналитический метод	0,10	-
2988	502694,27	3225446,52	Аналитический метод	0,10	-
2989	502710,15	3225410,18	Аналитический метод	0,10	-
2990	502719,77	3225387,27	Аналитический метод	0,10	-
2991	502724,58	3225375,82	Аналитический метод	0,10	-
2992	502718,91	3225375,99	Аналитический метод	0,10	-
2993	502753,01	3225290,53	Аналитический метод	0,10	-
2994	502758,01	3225294,56	Аналитический метод	0,10	-
2995	502775,74	3225251,32	Аналитический метод	0,10	-
2996	502769,68	3225248,79	Аналитический метод	0,10	-
2997	502815,14	3225134,94	Аналитический метод	0,10	-
2998	502818,25	3225138,31	Аналитический метод	0,10	-
2999	502822,80	3225123,34	Аналитический метод	0,10	-
3000	502846,65	3225063,50	Аналитический метод	0,10	-
3001	502861,62	3225027,24	Аналитический метод	0,10	-
3002	502883,60	3224972,47	Аналитический метод	0,10	-
3003	502911,49	3224900,86	Аналитический метод	0,10	-
3004	502926,76	3224862,05	Аналитический метод	0,10	-
3005	502946,02	3224811,99	Аналитический метод	0,10	-
3006	502954,95	3224786,64	Аналитический метод	0,10	-
3007	502964,59	3224753,33	Аналитический метод	0,10	-
3008	502978,88	3224698,67	Аналитический метод	0,10	-
3009	502983,78	3224681,80	Аналитический метод	0,10	-
3010	502975,43	3224677,48	Аналитический метод	0,10	-
3011	503002,79	3224571,99	Аналитический метод	0,10	-
3012	503009,01	3224574,11	Аналитический метод	0,10	-
3013	503015,34	3224541,20	Аналитический метод	0,10	-
3014	503022,86	3224510,31	Аналитический метод	0,10	-
3015	503030,72	3224477,86	Аналитический метод	0,10	-
3016	503026,40	3224480,95	Аналитический метод	0,10	-
3017	503033,92	3224451,95	Аналитический метод	0,10	-
3018	503036,57	3224453,76	Аналитический метод	0,10	-
3019	503043,32	3224425,93	Аналитический метод	0,10	-
3020	503051,54	3224394,17	Аналитический метод	0,10	-
3021	503055,43	3224379,50	Аналитический метод	0,10	-
3022	503057,03	3224373,66	Аналитический метод	0,10	-
3023	503055,35	3224372,51	Аналитический метод	0,10	-
3024	503072,39	3224309,88	Аналитический метод	0,10	-
3025	503087,76	3224174,06	Аналитический метод	0,10	-
3026	503090,49	3224172,85	Аналитический метод	0,10	-
3027	503090,81	3224166,53	Аналитический метод	0,10	-
3028	503087,37	3224085,24	Аналитический метод	0,10	-
3029	503086,09	3224058,83	Аналитический метод	0,10	-
3030	502996,85	3223910,33	Аналитический метод	0,10	-
3031	503002,56	3223898,30	Аналитический метод	0,10	-
3032	502975,00	3223852,42	Аналитический метод	0,10	-
3033	502910,10	3223744,42	Аналитический метод	0,10	-
3034	502951,53	3223620,90	Аналитический метод	0,10	-
3035	502947,38	3223617,02	Аналитический метод	0,10	-
3036	502972,59	3223541,04	Аналитический метод	0,10	-
3037	502962,86	3223539,08	Аналитический метод	0,10	-
3038	502865,08	3223460,33	Аналитический метод	0,10	-
3039	502865,08	3223478,01	Аналитический метод	0,10	-
3040	502853,08	3223478,01	Аналитический метод	0,10	-
3041	502853,08	3223466,01	Аналитический метод	0,10	-
3042	502852,96	3223444,96	Аналитический метод	0,10	-
3043	502853,18	3223414,75	Аналитический метод	0,10	-
3044	502853,30	3223412,78	Аналитический метод	0,10	-
3045	502859,20	3223412,78	Аналитический метод	0,10	-
3046	502858,96	3223444,99	Аналитический метод	0,10	-

Сведения о местоположении границ объекта

3047	502858,97	3223447,71	Аналитический метод	0,10	-
3048	502965,48	3223533,49	Аналитический метод	0,10	-
3049	502974,50	3223535,31	Аналитический метод	0,10	-
3050	502984,29	3223505,79	Аналитический метод	0,10	-
3051	503036,42	3223348,49	Аналитический метод	0,10	-
3052	503035,99	3223341,57	Аналитический метод	0,10	-
3053	503031,96	3223301,77	Аналитический метод	0,10	-
3054	503029,01	3223263,34	Аналитический метод	0,10	-
3055	503025,34	3223227,13	Аналитический метод	0,10	-
3056	503021,16	3223187,76	Аналитический метод	0,10	-
3057	503018,89	3223159,80	Аналитический метод	0,10	-
3058	503017,23	3223150,56	Аналитический метод	0,10	-
3059	503009,56	3223120,76	Аналитический метод	0,10	-
3060	502994,15	3223071,05	Аналитический метод	0,10	-
3061	502985,89	3223045,69	Аналитический метод	0,10	-
3062	502973,94	3223006,43	Аналитический метод	0,10	-
3063	502965,92	3222980,93	Аналитический метод	0,10	-
3064	502955,55	3222948,24	Аналитический метод	0,10	-
3065	502945,64	3222914,81	Аналитический метод	0,10	-
3066	502933,50	3222878,25	Аналитический метод	0,10	-
3067	502924,59	3222848,84	Аналитический метод	0,10	-
3068	502914,75	3222817,54	Аналитический метод	0,10	-
3069	502905,90	3222790,18	Аналитический метод	0,10	-
3070	502893,91	3222750,67	Аналитический метод	0,10	-
3071	502883,25	3222718,00	Аналитический метод	0,10	-
3072	502872,76	3222684,49	Аналитический метод	0,10	-
3073	502862,49	3222648,42	Аналитический метод	0,10	-
3074	502854,43	3222624,75	Аналитический метод	0,10	-
3075	502853,41	3222621,76	Аналитический метод	0,10	-
3076	502845,00	3222596,17	Аналитический метод	0,10	-
3077	502841,42	3222570,85	Аналитический метод	0,10	-
3078	502839,70	3222558,99	Аналитический метод	0,10	-
3079	502772,60	3222503,83	Аналитический метод	0,10	-
3080	502804,20	3222455,71	Аналитический метод	0,10	-
3081	502804,20	3222455,69	Аналитический метод	0,10	-
3082	502804,21	3222455,71	Аналитический метод	0,10	-
3083	502824,87	3222419,10	Аналитический метод	0,10	-
3084	502828,98	3222411,82	Аналитический метод	0,10	-
3085	502832,39	3222406,62	Аналитический метод	0,10	-
3086	502834,04	3222404,11	Аналитический метод	0,10	-
3087	502847,83	3222383,01	Аналитический метод	0,10	-
3088	502857,85	3222361,92	Аналитический метод	0,10	-
3089	502876,50	3222277,55	Аналитический метод	0,10	-
3090	502879,13	3222265,64	Аналитический метод	0,10	-
3091	502885,77	3222230,30	Аналитический метод	0,10	-
3092	502894,23	3222182,86	Аналитический метод	0,10	-
3093	502895,90	3222174,89	Аналитический метод	0,10	-
3094	502897,14	3222168,99	Аналитический метод	0,10	-
3095	502902,61	3222142,87	Аналитический метод	0,10	-
3096	502916,51	3222118,16	Аналитический метод	0,10	-
3097	502936,63	3222083,81	Аналитический метод	0,10	-
3098	502952,41	3222056,98	Аналитический метод	0,10	-
3099	502961,94	3222041,49	Аналитический метод	0,10	-
3100	502981,28	3222007,37	Аналитический метод	0,10	-
3101	502988,05	3221996,24	Аналитический метод	0,10	-
3102	503008,64	3221960,60	Аналитический метод	0,10	-
3103	503032,51	3221919,67	Аналитический метод	0,10	-
3104	503055,66	3221879,18	Аналитический метод	0,10	-
3105	503079,72	3221835,88	Аналитический метод	0,10	-
3106	503096,84	3221807,18	Аналитический метод	0,10	-

Сведения о местоположении границ объекта

3107	503107,07	3221788,81	Аналитический метод	0,10	-
3108	503129,22	3221749,02	Аналитический метод	0,10	-
3109	503170,48	3221604,43	Аналитический метод	0,10	-
3110	503181,92	3221565,92	Аналитический метод	0,10	-
3111	503188,42	3221536,85	Аналитический метод	0,10	-
3112	503190,52	3221527,43	Аналитический метод	0,10	-
3113	503200,03	3221489,53	Аналитический метод	0,10	-
3114	503205,05	3221468,22	Аналитический метод	0,10	-
3115	503212,48	3221436,72	Аналитический метод	0,10	-
3116	503183,38	3221383,68	Аналитический метод	0,10	-
3117	503186,82	3221367,22	Аналитический метод	0,10	-
3118	503188,45	3221345,51	Аналитический метод	0,10	-
3119	503189,21	3221341,58	Аналитический метод	0,10	-
3120	503190,00	3221341,73	Аналитический метод	0,10	-
1802	503190,17	3221340,89	Аналитический метод	0,10	-
3121	501410,97	3233227,38	Аналитический метод	0,10	-
3122	501432,75	3233232,09	Аналитический метод	0,10	-
3123	501433,72	3233245,59	Аналитический метод	0,10	-
3124	501441,64	3233344,16	Аналитический метод	0,10	-
3125	501444,38	3233383,77	Аналитический метод	0,10	-
3126	501444,60	3233386,99	Аналитический метод	0,10	-
3127	501445,90	3233405,77	Аналитический метод	0,10	-
3128	501446,43	3233413,49	Аналитический метод	0,10	-
3129	501447,29	3233427,94	Аналитический метод	0,10	-
3130	501444,08	3233428,12	Аналитический метод	0,10	-
3131	501432,65	3233428,75	Аналитический метод	0,10	-
3132	501432,87	3233432,74	Аналитический метод	0,10	-
3133	501443,76	3233432,15	Аналитический метод	0,10	-
3134	501447,53	3233431,94	Аналитический метод	0,10	-
3135	501450,68	3233484,38	Аналитический метод	0,10	-
3136	501450,68	3233484,43	Аналитический метод	0,10	-
3137	501450,66	3233484,52	Аналитический метод	0,10	-
3138	501438,79	3233541,07	Аналитический метод	0,10	-
3139	501432,97	3233539,91	Аналитический метод	0,10	-
3140	501427,62	3233538,84	Аналитический метод	0,10	-
3141	501422,53	3233564,30	Аналитический метод	0,10	-
3142	501376,12	3233634,55	Аналитический метод	0,10	-
3143	501385,33	3233640,64	Аналитический метод	0,10	-
3144	501367,94	3233667,22	Аналитический метод	0,10	-
3145	501329,67	3233724,56	Аналитический метод	0,10	-
3146	501308,77	3233756,01	Аналитический метод	0,10	-
3147	501289,50	3233785,00	Аналитический метод	0,10	-
3148	501250,82	3233843,20	Аналитический метод	0,10	-
3149	501208,72	3233898,55	Аналитический метод	0,10	-
3150	501165,92	3233955,41	Аналитический метод	0,10	-
3151	501122,57	3234012,26	Аналитический метод	0,10	-
3152	501079,10	3234069,33	Аналитический метод	0,10	-
3153	501060,50	3234095,77	Аналитический метод	0,10	-
3154	501038,01	3234127,75	Аналитический метод	0,10	-
3155	501037,60	3234128,35	Аналитический метод	0,10	-
3156	500997,66	3234187,12	Аналитический метод	0,10	-
3157	500959,94	3234247,13	Аналитический метод	0,10	-
3158	500921,69	3234308,09	Аналитический метод	0,10	-
3159	500921,25	3234309,56	Аналитический метод	0,10	-
3160	500901,35	3234376,04	Аналитический метод	0,10	-
3161	500881,27	3234443,32	Аналитический метод	0,10	-
3162	500870,46	3234513,09	Аналитический метод	0,10	-
3163	500859,25	3234583,37	Аналитический метод	0,10	-
3164	500855,62	3234606,18	Аналитический метод	0,10	-

Сведения о местоположении границ объекта

3165	500854,52	3234613,08	Аналитический метод	0,10	-
3166	500847,72	3234655,86	Аналитический метод	0,10	-
3167	500836,47	3234726,37	Аналитический метод	0,10	-
3168	500825,11	3234796,11	Аналитический метод	0,10	-
3169	500821,89	3234866,09	Аналитический метод	0,10	-
3170	500818,10	3234937,00	Аналитический метод	0,10	-
3171	500833,01	3235041,29	Аналитический метод	0,10	-
3172	500847,81	3235091,09	Аналитический метод	0,10	-
3173	500847,87	3235091,29	Аналитический метод	0,10	-
3174	500857,65	3235142,35	Аналитический метод	0,10	-
3175	500861,01	3235160,07	Аналитический метод	0,10	-
3176	500867,38	3235193,71	Аналитический метод	0,10	-
3177	500870,63	3235210,86	Аналитический метод	0,10	-
3178	500878,21	3235250,57	Аналитический метод	0,10	-
3179	500883,79	3235279,80	Аналитический метод	0,10	-
3180	500897,15	3235350,57	Аналитический метод	0,10	-
3181	500897,84	3235354,22	Аналитический метод	0,10	-
3182	500910,80	3235422,58	Аналитический метод	0,10	-
3183	500913,74	3235443,09	Аналитический метод	0,10	-
3184	500920,77	3235492,26	Аналитический метод	0,10	-
3185	500930,52	3235561,15	Аналитический метод	0,10	-
3186	500940,12	3235628,65	Аналитический метод	0,10	-
3187	500943,41	3235651,21	Аналитический метод	0,10	-
3188	500950,15	3235697,45	Аналитический метод	0,10	-
3189	500949,09	3235730,18	Аналитический метод	0,10	-
3190	500947,92	3235766,26	Аналитический метод	0,10	-
3191	500945,85	3235837,54	Аналитический метод	0,10	-
3192	500924,35	3235902,54	Аналитический метод	0,10	-
3193	500902,84	3235967,61	Аналитический метод	0,10	-
3194	500881,00	3236033,48	Аналитический метод	0,10	-
3195	500863,98	3236084,37	Аналитический метод	0,10	-
3196	500858,71	3236100,12	Аналитический метод	0,10	-
3197	500841,65	3236151,16	Аналитический метод	0,10	-
3198	500835,90	3236168,34	Аналитический метод	0,10	-
3199	500767,62	3236371,33	Аналитический метод	0,10	-
3200	500738,98	3236434,71	Аналитический метод	0,10	-
3201	500709,28	3236499,77	Аналитический метод	0,10	-
3202	500679,47	3236565,21	Аналитический метод	0,10	-
3203	500649,71	3236630,13	Аналитический метод	0,10	-
3204	500620,30	3236694,18	Аналитический метод	0,10	-
3205	500593,12	3236753,19	Аналитический метод	0,10	-
3206	500602,90	3236847,13	Аналитический метод	0,10	-
3207	500610,21	3236916,59	Аналитический метод	0,10	-
3208	500616,86	3236979,46	Аналитический метод	0,10	-
3209	500617,70	3236987,81	Аналитический метод	0,10	-
3210	500625,33	3237058,72	Аналитический метод	0,10	-
3211	500632,96	3237130,94	Аналитический метод	0,10	-
3212	500632,91	3237131,16	Аналитический метод	0,10	-
3213	500632,89	3237131,23	Аналитический метод	0,10	-
3214	500620,94	3237181,29	Аналитический метод	0,10	-
3215	500609,86	3237230,87	Аналитический метод	0,10	-
3216	500604,03	3237256,60	Аналитический метод	0,10	-
3217	500600,68	3237271,35	Аналитический метод	0,10	-
3218	500596,39	3237290,28	Аналитический метод	0,10	-
3219	500595,04	3237296,22	Аналитический метод	0,10	-
3220	500579,51	3237364,70	Аналитический метод	0,10	-
3221	500563,86	3237432,98	Аналитический метод	0,10	-
3222	500556,35	3237502,27	Аналитический метод	0,10	-
3223	500554,63	3237518,13	Аналитический метод	0,10	-
3224	500548,83	3237571,50	Аналитический метод	0,10	-

Сведения о местоположении границ объекта

3225	500544,09	3237613,55	Аналитический метод	0,10	-
3226	500540,97	3237641,24	Аналитический метод	0,10	-
3227	500541,98	3237735,56	Аналитический метод	0,10	-
3228	500546,60	3237736,05	Аналитический метод	0,10	-
3229	500549,04	3237780,70	Аналитический метод	0,10	-
3230	500558,31	3237820,69	Аналитический метод	0,10	-
1722	500571,12	3237876,90	Аналитический метод	0,10	-
1723	500573,99	3237889,54	Аналитический метод	0,10	-
3231	500580,23	3237916,89	Аналитический метод	0,10	-
3232	500596,07	3237985,36	Аналитический метод	0,10	-
3233	500618,27	3238052,13	Аналитический метод	0,10	-
3234	500640,33	3238118,66	Аналитический метод	0,10	-
3235	500662,44	3238185,03	Аналитический метод	0,10	-
3236	500684,06	3238250,41	Аналитический метод	0,10	-
3237	500705,59	3238315,62	Аналитический метод	0,10	-
3238	500727,41	3238380,57	Аналитический метод	0,10	-
3239	500727,46	3238380,80	Аналитический метод	0,10	-
3240	500727,52	3238381,04	Аналитический метод	0,10	-
3241	500731,28	3238398,00	Аналитический метод	0,10	-
3242	500731,97	3238401,11	Аналитический метод	0,10	-
3243	500742,42	3238448,28	Аналитический метод	0,10	-
3244	500757,19	3238514,97	Аналитический метод	0,10	-
3245	500772,14	3238581,92	Аналитический метод	0,10	-
3246	500786,92	3238648,78	Аналитический метод	0,10	-
3247	500801,80	3238715,92	Аналитический метод	0,10	-
3248	500816,86	3238782,98	Аналитический метод	0,10	-
3249	500808,43	3238850,91	Аналитический метод	0,10	-
3250	500799,49	3238920,30	Аналитический метод	0,10	-
3251	500794,96	3238956,85	Аналитический метод	0,10	-
3252	500767,80	3239035,43	Аналитический метод	0,10	-
3253	500786,48	3239055,11	Аналитический метод	0,10	-
3254	500752,91	3239130,57	Аналитический метод	0,10	-
3255	500723,76	3239196,58	Аналитический метод	0,10	-
3256	500695,15	3239261,70	Аналитический метод	0,10	-
3257	500667,26	3239324,97	Аналитический метод	0,10	-
3258	500639,35	3239387,98	Аналитический метод	0,10	-
3259	500626,94	3239414,43	Аналитический метод	0,10	-
3260	500619,91	3239410,53	Аналитический метод	0,10	-
3261	500617,30	3239415,10	Аналитический метод	0,10	-
3262	500585,04	3239395,86	Аналитический метод	0,10	-
3263	500565,29	3239384,01	Аналитический метод	0,10	-
3264	500551,70	3239375,86	Аналитический метод	0,10	-
3265	500557,25	3239366,52	Аналитический метод	0,10	-
3266	500578,72	3239327,23	Аналитический метод	0,10	-
3267	500654,87	3239184,82	Аналитический метод	0,10	-
3268	500733,05	3239032,78	Аналитический метод	0,10	-
3269	500766,09	3238942,82	Аналитический метод	0,10	-
3270	500769,25	3238931,20	Аналитический метод	0,10	-
3271	500773,46	3238910,74	Аналитический метод	0,10	-
3272	500779,33	3238876,70	Аналитический метод	0,10	-
3273	500780,67	3238851,34	Аналитический метод	0,10	-
3274	500780,69	3238850,89	Аналитический метод	0,10	-
3275	500780,85	3238843,76	Аналитический метод	0,10	-
3276	500780,38	3238838,12	Аналитический метод	0,10	-
3277	500780,31	3238837,52	Аналитический метод	0,10	-
3278	500776,44	3238804,25	Аналитический метод	0,10	-
3279	500759,03	3238653,80	Аналитический метод	0,10	-
3280	500753,93	3238626,26	Аналитический метод	0,10	-
3281	500753,60	3238624,24	Аналитический метод	0,10	-
3282	500741,98	3238583,72	Аналитический метод	0,10	-

Сведения о местоположении границ объекта

3283	500721,81	3238528,72	Аналитический метод	0,10	-
3284	500707,36	3238489,05	Аналитический метод	0,10	-
3285	500696,28	3238458,83	Аналитический метод	0,10	-
3286	500686,92	3238434,53	Аналитический метод	0,10	-
3287	500686,65	3238433,75	Аналитический метод	0,10	-
3288	500634,18	3238280,63	Аналитический метод	0,10	-
3289	500618,81	3238224,01	Аналитический метод	0,10	-
3290	500618,70	3238223,61	Аналитический метод	0,10	-
3291	500598,52	3238149,22	Аналитический метод	0,10	-
3292	500577,66	3238072,35	Аналитический метод	0,10	-
1733	500531,94	3237885,61	Аналитический метод	0,10	-
1734	500531,90	3237885,47	Аналитический метод	0,10	-
1735	500530,50	3237885,57	Аналитический метод	0,10	-
1736	500529,64	3237885,17	Аналитический метод	0,10	-
1737	500529,28	3237881,13	Аналитический метод	0,10	-
1738	500529,83	3237880,12	Аналитический метод	0,10	-
1739	500530,42	3237880,07	Аналитический метод	0,10	-
1740	500530,30	3237879,72	Аналитический метод	0,10	-
3293	500522,20	3237853,96	Аналитический метод	0,10	-
3294	500515,68	3237839,49	Аналитический метод	0,10	-
3295	500501,17	3237813,44	Аналитический метод	0,10	-
3296	500493,35	3237797,10	Аналитический метод	0,10	-
3297	500492,46	3237787,88	Аналитический метод	0,10	-
3298	500492,47	3237786,77	Аналитический метод	0,10	-
3299	500492,51	3237783,63	Аналитический метод	0,10	-
3300	500492,51	3237783,30	Аналитический метод	0,10	-
3301	500495,53	3237767,54	Аналитический метод	0,10	-
3302	500500,65	3237740,80	Аналитический метод	0,10	-
3303	500503,97	3237729,28	Аналитический метод	0,10	-
3304	500507,20	3237679,08	Аналитический метод	0,10	-
3305	500508,35	3237638,53	Аналитический метод	0,10	-
3306	500509,39	3237585,71	Аналитический метод	0,10	-
3307	500509,51	3237579,33	Аналитический метод	0,10	-
3308	500511,15	3237543,98	Аналитический метод	0,10	-
3309	500516,40	3237506,50	Аналитический метод	0,10	-
3310	500516,88	3237503,08	Аналитический метод	0,10	-
3311	500529,80	3237450,11	Аналитический метод	0,10	-
3312	500550,81	3237362,59	Аналитический метод	0,10	-
3313	500561,85	3237314,46	Аналитический метод	0,10	-
3314	500562,44	3237311,90	Аналитический метод	0,10	-
3315	500569,14	3237281,12	Аналитический метод	0,10	-
3316	500584,01	3237221,85	Аналитический метод	0,10	-
3317	500584,69	3237219,14	Аналитический метод	0,10	-
3318	500589,46	3237194,02	Аналитический метод	0,10	-
3319	500590,69	3237180,90	Аналитический метод	0,10	-
3320	500592,61	3237157,64	Аналитический метод	0,10	-
3321	500591,38	3237070,22	Аналитический метод	0,10	-
3322	500590,85	3237063,25	Аналитический метод	0,10	-
3323	500588,05	3237026,64	Аналитический метод	0,10	-
3324	500587,14	3237014,65	Аналитический метод	0,10	-
3325	500579,54	3236975,30	Аналитический метод	0,10	-
3326	500575,85	3236948,97	Аналитический метод	0,10	-
3327	500572,47	3236919,17	Аналитический метод	0,10	-
3328	500566,52	3236869,67	Аналитический метод	0,10	-
3329	500560,43	3236824,25	Аналитический метод	0,10	-
3330	500559,14	3236802,58	Аналитический метод	0,10	-
3331	500562,98	3236768,51	Аналитический метод	0,10	-
3332	500569,03	3236715,00	Аналитический метод	0,10	-
3333	500572,22	3236702,18	Аналитический метод	0,10	-
3334	500589,85	3236662,12	Аналитический метод	0,10	-

Сведения о местоположении границ объекта

3335	500599,41	3236644,54	Аналитический метод	0,10	-
3336	500610,31	3236624,47	Аналитический метод	0,10	-
3337	500628,83	3236580,38	Аналитический метод	0,10	-
3338	500636,09	3236563,45	Аналитический метод	0,10	-
3339	500650,36	3236528,54	Аналитический метод	0,10	-
3340	500654,73	3236518,92	Аналитический метод	0,10	-
3341	500671,43	3236482,23	Аналитический метод	0,10	-
3342	500690,41	3236441,21	Аналитический метод	0,10	-
3343	500711,27	3236389,62	Аналитический метод	0,10	-
3344	500721,31	3236361,01	Аналитический метод	0,10	-
3345	500732,42	3236328,50	Аналитический метод	0,10	-
3346	500750,89	3236272,51	Аналитический метод	0,10	-
3347	500771,04	3236212,36	Аналитический метод	0,10	-
3348	500774,52	3236201,53	Аналитический метод	0,10	-
3349	500778,60	3236188,83	Аналитический метод	0,10	-
3350	500782,82	3236177,80	Аналитический метод	0,10	-
3351	500791,35	3236155,52	Аналитический метод	0,10	-
3352	500811,45	3236104,76	Аналитический метод	0,10	-
3353	500817,70	3236086,44	Аналитический метод	0,10	-
3354	500830,85	3236044,62	Аналитический метод	0,10	-
3355	500850,53	3235995,44	Аналитический метод	0,10	-
3356	500863,76	3235955,55	Аналитический метод	0,10	-
3357	500878,47	3235910,17	Аналитический метод	0,10	-
3358	500890,97	3235871,09	Аналитический метод	0,10	-
3359	500896,61	3235852,27	Аналитический метод	0,10	-
3360	500901,00	3235836,60	Аналитический метод	0,10	-
3361	500901,19	3235835,92	Аналитический метод	0,10	-
3362	500902,80	3235830,18	Аналитический метод	0,10	-
3363	500912,97	3235788,90	Аналитический метод	0,10	-
3364	500914,96	3235753,05	Аналитический метод	0,10	-
3365	500914,66	3235738,59	Аналитический метод	0,10	-
3366	500912,15	3235708,12	Аналитический метод	0,10	-
3367	500908,84	3235685,72	Аналитический метод	0,10	-
3368	500905,58	3235662,14	Аналитический метод	0,10	-
3369	500897,15	3235606,74	Аналитический метод	0,10	-
3370	500891,24	3235562,46	Аналитический метод	0,10	-
3371	500883,43	3235518,20	Аналитический метод	0,10	-
3372	500881,08	3235507,85	Аналитический метод	0,10	-
3373	500878,27	3235495,50	Аналитический метод	0,10	-
3374	500872,26	3235475,15	Аналитический метод	0,10	-
3375	500858,56	3235428,84	Аналитический метод	0,10	-
3376	500852,21	3235393,34	Аналитический метод	0,10	-
3377	500850,88	3235383,37	Аналитический метод	0,10	-
3378	500847,46	3235339,10	Аналитический метод	0,10	-
3379	500841,86	3235290,37	Аналитический метод	0,10	-
3380	500840,33	3235279,89	Аналитический метод	0,10	-
3381	500839,50	3235276,13	Аналитический метод	0,10	-
3382	500830,51	3235235,28	Аналитический метод	0,10	-
3383	500822,22	3235185,70	Аналитический метод	0,10	-
3384	500809,98	3235136,29	Аналитический метод	0,10	-
3385	500803,24	3235093,56	Аналитический метод	0,10	-
3386	500792,63	3235035,00	Аналитический метод	0,10	-
3387	500777,56	3234966,79	Аналитический метод	0,10	-
3388	500777,78	3234941,08	Аналитический метод	0,10	-
3389	500790,35	3234881,07	Аналитический метод	0,10	-
3390	500791,34	3234871,89	Аналитический метод	0,10	-
3391	500796,50	3234824,21	Аналитический метод	0,10	-
3392	500807,15	3234756,88	Аналитический метод	0,10	-
3393	500812,38	3234707,17	Аналитический метод	0,10	-
3394	500821,26	3234638,14	Аналитический метод	0,10	-

Сведения о местоположении границ объекта

3395	500829,10	3234570,06	Аналитический метод	0,10	-
3396	500831,86	3234551,32	Аналитический метод	0,10	-
3397	500833,11	3234542,78	Аналитический метод	0,10	-
3398	500837,04	3234516,11	Аналитический метод	0,10	-
3399	500839,61	3234479,98	Аналитический метод	0,10	-
3400	500851,50	3234443,61	Аналитический метод	0,10	-
3401	500859,37	3234419,55	Аналитический метод	0,10	-
3402	500867,69	3234388,55	Аналитический метод	0,10	-
3403	500884,74	3234336,72	Аналитический метод	0,10	-
3404	500894,72	3234306,38	Аналитический метод	0,10	-
3405	500933,88	3234239,93	Аналитический метод	0,10	-
3406	500943,45	3234213,73	Аналитический метод	0,10	-
3407	500962,73	3234187,56	Аналитический метод	0,10	-
3408	500965,31	3234183,43	Аналитический метод	0,10	-
3409	500990,98	3234150,46	Аналитический метод	0,10	-
3410	501012,26	3234120,79	Аналитический метод	0,10	-
3411	501021,10	3234104,46	Аналитический метод	0,10	-
3412	501038,62	3234077,95	Аналитический метод	0,10	-
3413	501044,57	3234068,80	Аналитический метод	0,10	-
3414	501049,67	3234063,44	Аналитический метод	0,10	-
3415	501057,53	3234055,01	Аналитический метод	0,10	-
3416	501062,85	3234049,32	Аналитический метод	0,10	-
3417	501089,64	3234015,10	Аналитический метод	0,10	-
3418	501109,88	3233989,25	Аналитический метод	0,10	-
3419	501127,86	3233965,48	Аналитический метод	0,10	-
3420	501145,91	3233941,63	Аналитический метод	0,10	-
3421	501166,96	3233918,53	Аналитический метод	0,10	-
3422	501177,69	3233904,01	Аналитический метод	0,10	-
3423	501190,20	3233887,07	Аналитический метод	0,10	-
3424	501200,80	3233872,74	Аналитический метод	0,10	-
3425	501213,49	3233855,56	Аналитический метод	0,10	-
3426	501252,11	3233799,71	Аналитический метод	0,10	-
3427	501287,37	3233744,66	Аналитический метод	0,10	-
3428	501312,55	3233705,74	Аналитический метод	0,10	-
3429	501334,71	3233666,62	Аналитический метод	0,10	-
3430	501379,50	3233576,56	Аналитический метод	0,10	-
3431	501406,28	3233514,92	Аналитический метод	0,10	-
3432	501411,65	3233487,67	Аналитический метод	0,10	-
3433	501415,58	3233456,60	Аналитический метод	0,10	-
3434	501416,40	3233432,21	Аналитический метод	0,10	-
3435	501414,19	3233410,48	Аналитический метод	0,10	-
3436	501413,31	3233400,10	Аналитический метод	0,10	-
3437	501413,03	3233396,76	Аналитический метод	0,10	-
3438	501411,61	3233379,97	Аналитический метод	0,10	-
3439	501410,58	3233367,73	Аналитический метод	0,10	-
3440	501410,50	3233366,79	Аналитический метод	0,10	-
3441	501409,33	3233333,51	Аналитический метод	0,10	-
3442	501405,91	3233292,85	Аналитический метод	0,10	-
3443	501405,38	3233286,55	Аналитический метод	0,10	-
3444	501403,79	3233273,55	Аналитический метод	0,10	-
3445	501400,74	3233248,71	Аналитический метод	0,10	-
3446	501399,27	3233236,67	Аналитический метод	0,10	-
3447	501401,29	3233236,42	Аналитический метод	0,10	-
3448	501411,78	3233235,14	Аналитический метод	0,10	-
3449	501411,64	3233233,88	Аналитический метод	0,10	-
3450	501412,26	3233232,93	Аналитический метод	0,10	-
3451	501411,86	3233229,37	Аналитический метод	0,10	-
3452	501411,11	3233228,74	Аналитический метод	0,10	-
3121	501410,97	3233227,38	Аналитический метод	0,10	-

Сведения о местоположении границ объекта

3453	503190,27	3223585,04	Аналитический метод	0,10	-
3454	503207,77	3223790,20	Аналитический метод	0,10	-
3455	503204,32	3223790,78	Аналитический метод	0,10	-
3456	503203,45	3223791,41	Аналитический метод	0,10	-
3457	503201,61	3223792,76	Аналитический метод	0,10	-
3458	503202,28	3223796,71	Аналитический метод	0,10	-
3459	503204,44	3223797,36	Аналитический метод	0,10	-
3460	503205,49	3223797,68	Аналитический метод	0,10	-
3461	503208,36	3223797,23	Аналитический метод	0,10	-
3462	503212,87	3223849,98	Аналитический метод	0,10	-
3463	503217,61	3223873,31	Аналитический метод	0,10	-
3464	503217,88	3223879,79	Аналитический метод	0,10	-
3465	503216,14	3223879,79	Аналитический метод	0,10	-
3466	503196,65	3223880,58	Аналитический метод	0,10	-
1476	503189,85	3223880,88	Аналитический метод	0,10	-
1477	503183,77	3223881,09	Аналитический метод	0,10	-
3467	503183,77	3223881,10	Аналитический метод	0,10	-
3468	503162,19	3223881,97	Аналитический метод	0,10	-
3469	503139,05	3223882,91	Аналитический метод	0,10	-
3470	503111,09	3223884,04	Аналитический метод	0,10	-
3471	503107,58	3223832,60	Аналитический метод	0,10	-
3472	503104,33	3223811,37	Аналитический метод	0,10	-
3473	503126,63	3223808,25	Аналитический метод	0,10	-
3474	503125,79	3223802,15	Аналитический метод	0,10	-
3475	503121,84	3223802,70	Аналитический метод	0,10	-
3476	503103,44	3223805,38	Аналитический метод	0,10	-
3477	503096,30	3223756,98	Аналитический метод	0,10	-
3478	503090,91	3223720,78	Аналитический метод	0,10	-
3479	503089,13	3223704,64	Аналитический метод	0,10	-
3480	502985,35	3223607,38	Аналитический метод	0,10	-
3481	503005,18	3223547,63	Аналитический метод	0,10	-
3482	503103,57	3223567,52	Аналитический метод	0,10	-
3483	503116,73	3223569,91	Аналитический метод	0,10	-
3484	503127,05	3223572,26	Аналитический метод	0,10	-
3485	503176,61	3223582,28	Аналитический метод	0,10	-
3486	503184,69	3223583,91	Аналитический метод	0,10	-
3453	503190,27	3223585,04	Аналитический метод	0,10	-
3487	500548,64	3239381,02	Аналитический метод	0,10	-
3488	500562,48	3239389,32	Аналитический метод	0,10	-
3489	500582,23	3239401,17	Аналитический метод	0,10	-
3490	500621,97	3239425,02	Аналитический метод	0,10	-
3491	500608,95	3239452,77	Аналитический метод	0,10	-
3492	500580,04	3239514,55	Аналитический метод	0,10	-
3493	500550,20	3239578,46	Аналитический метод	0,10	-
3494	500519,76	3239643,34	Аналитический метод	0,10	-
3495	500489,39	3239708,16	Аналитический метод	0,10	-
3496	500459,13	3239773,00	Аналитический метод	0,10	-
3497	500437,99	3239818,42	Аналитический метод	0,10	-
3498	500430,24	3239835,76	Аналитический метод	0,10	-
3499	500424,85	3239833,42	Аналитический метод	0,10	-
3500	500421,41	3239841,34	Аналитический метод	0,10	-
3501	500404,18	3239833,50	Аналитический метод	0,10	-
3502	500392,94	3239828,38	Аналитический метод	0,10	-
3503	500383,18	3239823,94	Аналитический метод	0,10	-
3504	500374,49	3239819,98	Аналитический метод	0,10	-
3505	500361,87	3239811,14	Аналитический метод	0,10	-
3506	500370,23	3239792,93	Аналитический метод	0,10	-
3507	500387,81	3239757,83	Аналитический метод	0,10	-
3508	500446,91	3239621,34	Аналитический метод	0,10	-

Сведения о местоположении границ объекта

3509	500544,07	3239388,71	Аналитический метод	0,10	-
3487	500548,64	3239381,02	Аналитический метод	0,10	-
3510	503057,66	3223720,38	Аналитический метод	0,10	-
3511	503058,18	3223725,02	Аналитический метод	0,10	-
3512	503063,66	3223761,82	Аналитический метод	0,10	-
3513	503071,49	3223814,91	Аналитический метод	0,10	-
3514	503074,75	3223836,22	Аналитический метод	0,10	-
3515	503078,10	3223885,38	Аналитический метод	0,10	-
3516	503063,84	3223885,95	Аналитический метод	0,10	-
3517	503034,65	3223910,73	Аналитический метод	0,10	-
3518	503013,44	3223875,42	Аналитический метод	0,10	-
3519	503006,69	3223889,63	Аналитический метод	0,10	-
3520	502981,86	3223848,30	Аналитический метод	0,10	-
3521	502919,00	3223743,71	Аналитический метод	0,10	-
3522	502918,86	3223743,47	Аналитический метод	0,10	-
3523	502919,12	3223742,71	Аналитический метод	0,10	-
3524	502957,95	3223626,92	Аналитический метод	0,10	-
3510	503057,66	3223720,38	Аналитический метод	0,10	-
3525	501427,30	3233156,96	Аналитический метод	0,10	-
3526	501432,25	3233223,90	Аналитический метод	0,10	-
3527	501410,03	3233219,04	Аналитический метод	0,10	-
3528	501399,96	3233216,55	Аналитический метод	0,10	-
3529	501396,70	3233215,74	Аналитический метод	0,10	-
3530	501391,52	3233177,04	Аналитический метод	0,10	-
3531	501388,79	3233148,57	Аналитический метод	0,10	-
3532	501394,94	3233149,90	Аналитический метод	0,10	-
3533	501401,96	3233151,42	Аналитический метод	0,10	-
3525	501427,30	3233156,96	Аналитический метод	0,10	-
3534	503078,65	3223893,36	Аналитический метод	0,10	-
3535	503078,85	3223896,39	Аналитический метод	0,10	-
3536	503082,83	3223990,89	Аналитический метод	0,10	-
3537	503038,83	3223917,68	Аналитический метод	0,10	-
3538	503066,91	3223893,83	Аналитический метод	0,10	-
3534	503078,65	3223893,36	Аналитический метод	0,10	-
3539	500569,61	3237738,49	Аналитический метод	0,10	-
3540	500573,10	3237755,69	Аналитический метод	0,10	-
3541	500577,31	3237776,39	Аналитический метод	0,10	-
3542	500583,82	3237808,39	Аналитический метод	0,10	-
3543	500565,52	3237816,37	Аналитический метод	0,10	-
3544	500557,55	3237781,99	Аналитический метод	0,10	-
3545	500559,21	3237779,97	Аналитический метод	0,10	-
3546	500559,44	3237779,70	Аналитический метод	0,10	-
3547	500559,75	3237779,32	Аналитический метод	0,10	-
3548	500556,85	3237777,01	Аналитический метод	0,10	-
3549	500554,66	3237736,90	Аналитический метод	0,10	-
3539	500569,61	3237738,49	Аналитический метод	0,10	-
Контур 54					
3550	504780,05	3216392,25	Аналитический метод	0,10	-
3551	504780,04	3216392,25	Аналитический метод	0,10	-
3552	504781,50	3216404,99	Аналитический метод	0,50	-
3553	504792,75	3216441,20	Аналитический метод	0,10	-
3554	504792,65	3216441,23	Аналитический метод	0,10	-
3555	504794,42	3216447,02	Аналитический метод	0,10	-
3556	504795,59	3216450,35	Аналитический метод	0,10	-
3557	504796,34	3216452,75	Аналитический метод	0,50	-
3558	504805,68	3216472,65	Аналитический метод	0,10	-

Сведения о местоположении границ объекта

3559	504811,50	3216485,51	Аналитический метод	0,10	-
3560	504811,68	3216485,42	Аналитический метод	0,10	-
3561	504814,47	3216491,37	Аналитический метод	0,50	-
3562	504815,30	3216493,01	Аналитический метод	0,10	-
3563	504814,98	3216493,19	Аналитический метод	0,10	-
3564	504814,54	3216493,45	Аналитический метод	0,10	-
3565	504795,41	3216504,45	Аналитический метод	0,10	-
3566	504785,36	3216510,21	Аналитический метод	0,10	-
3567	504777,93	3216514,49	Аналитический метод	0,10	-
3568	504777,25	3216519,03	Аналитический метод	0,10	-
3569	504803,74	3216581,34	Аналитический метод	0,10	-
3570	504800,58	3216585,43	Аналитический метод	0,10	-
3571	504797,41	3216585,11	Аналитический метод	0,10	-
3572	504794,27	3216586,98	Аналитический метод	0,10	-
3573	504766,17	3216603,68	Аналитический метод	0,10	-
3574	504768,48	3216612,82	Аналитический метод	0,10	-
3575	504769,81	3216620,65	Аналитический метод	0,10	-
1229	504763,85	3216633,58	Аналитический метод	0,10	-
1228	504763,70	3216633,53	Аналитический метод	0,10	-
1227	504763,06	3216634,40	Аналитический метод	0,10	-
1226	504762,25	3216634,16	Аналитический метод	0,10	-
1225	504758,94	3216634,77	Аналитический метод	0,10	-
1224	504757,84	3216638,62	Аналитический метод	0,10	-
1223	504759,30	3216639,95	Аналитический метод	0,10	-
1222	504758,81	3216640,75	Аналитический метод	0,10	-
3576	504747,42	3216656,20	Аналитический метод	0,10	-
3577	504740,19	3216669,94	Аналитический метод	0,10	-
3578	504737,80	3216674,48	Аналитический метод	0,10	-
3579	504737,53	3216674,99	Аналитический метод	0,10	-
3580	504734,13	3216681,46	Аналитический метод	0,10	-
3581	504718,94	3216716,75	Аналитический метод	0,10	-
3582	504708,45	3216737,74	Аналитический метод	0,10	-
3583	504701,92	3216751,51	Аналитический метод	0,10	-
3584	504698,14	3216749,72	Аналитический метод	0,10	-
3585	504694,38	3216747,94	Аналитический метод	0,10	-
3586	504681,86	3216775,08	Аналитический метод	0,10	-
3587	504675,10	3216789,74	Аналитический метод	0,10	-
3588	504620,27	3216807,31	Аналитический метод	0,10	-
3589	504622,03	3216813,15	Аналитический метод	0,10	-
3590	504621,94	3216816,48	Аналитический метод	0,10	-
3591	504619,72	3216822,88	Аналитический метод	0,10	-
3592	504614,34	3216827,59	Аналитический метод	0,10	-
3593	504559,65	3216845,12	Аналитический метод	0,10	-
3594	504556,96	3216836,74	Аналитический метод	0,10	-
3595	504538,67	3216842,60	Аналитический метод	0,10	-
3596	504536,02	3216834,31	Аналитический метод	0,10	-
3597	504476,95	3216853,24	Аналитический метод	0,10	-
3598	504438,94	3217069,38	Аналитический метод	0,10	-
3599	504431,47	3217111,85	Аналитический метод	0,10	-
3600	504427,46	3217134,67	Аналитический метод	0,10	-
3601	504427,55	3217151,04	Аналитический метод	0,10	-
3602	504423,94	3217181,74	Аналитический метод	0,10	-
3603	504420,56	3217211,63	Аналитический метод	0,10	-
3604	504434,66	3217239,56	Аналитический метод	0,10	-
3605	504448,56	3217231,96	Аналитический метод	0,10	-
3606	504450,48	3217235,47	Аналитический метод	0,10	-
3607	504449,64	3217235,93	Аналитический метод	0,10	-
3608	504455,92	3217248,37	Аналитический метод	0,10	-
3609	504456,68	3217247,92	Аналитический метод	0,10	-
3610	504458,71	3217251,36	Аналитический метод	0,10	-

Сведения о местоположении границ объекта

3611	504444,84	3217259,56	Аналитический метод	0,10	-
3612	504445,76	3217261,53	Аналитический метод	0,10	-
3613	504527,67	3217423,68	Аналитический метод	0,10	-
3614	504531,90	3217432,05	Аналитический метод	0,10	-
3615	504533,15	3217452,18	Аналитический метод	0,10	-
3616	504529,06	3217488,63	Аналитический метод	0,10	-
3617	504523,61	3217530,00	Аналитический метод	0,10	-
3618	504518,66	3217571,09	Аналитический метод	0,10	-
3619	504513,48	3217607,79	Аналитический метод	0,10	-
3620	504507,61	3217642,64	Аналитический метод	0,10	-
3621	504504,95	3217653,74	Аналитический метод	0,10	-
3622	504502,73	3217671,32	Аналитический метод	0,10	-
3623	504499,92	3217693,56	Аналитический метод	0,10	-
3624	504493,85	3217735,79	Аналитический метод	0,10	-
3625	504496,95	3217736,52	Аналитический метод	0,10	-
3626	504501,03	3217737,47	Аналитический метод	0,10	-
3627	504510,53	3217739,66	Аналитический метод	0,10	-
3628	504518,86	3217741,58	Аналитический метод	0,10	-
3629	504522,02	3217721,87	Аналитический метод	0,10	-
3630	504526,33	3217722,46	Аналитический метод	0,10	-
3631	504538,63	3217724,20	Аналитический метод	0,10	-
3632	504536,09	3217742,19	Аналитический метод	0,10	-
3633	504544,05	3217739,67	Аналитический метод	0,10	-
3634	504546,53	3217744,67	Аналитический метод	0,10	-
1300	504552,66	3217746,40	Аналитический метод	0,10	-
1299	504558,81	3217748,11	Аналитический метод	0,10	-
1298	504558,80	3217748,19	Аналитический метод	0,10	-
1297	504558,20	3217754,20	Аналитический метод	0,10	-
3635	504557,92	3217756,56	Аналитический метод	0,10	-
3636	504557,90	3217756,68	Аналитический метод	0,10	-
3637	504553,56	3217793,06	Аналитический метод	0,10	-
3638	504558,19	3217808,82	Аналитический метод	0,10	-
3639	504560,11	3217815,35	Аналитический метод	0,10	-
3640	504561,91	3217821,46	Аналитический метод	0,10	-
3641	504564,10	3217828,92	Аналитический метод	0,10	-
3642	504564,95	3217831,81	Аналитический метод	0,10	-
3643	504571,17	3217852,98	Аналитический метод	0,10	-
3644	504540,97	3217877,86	Аналитический метод	0,10	-
3645	504535,48	3217887,44	Аналитический метод	0,10	-
3646	504455,97	3218334,86	Аналитический метод	0,10	-
3647	504449,75	3218333,92	Аналитический метод	0,10	-
3648	504401,24	3218326,56	Аналитический метод	0,10	-
3649	504378,29	3218323,08	Аналитический метод	0,10	-
3650	504335,91	3218316,65	Аналитический метод	0,10	-
3651	504328,91	3218333,00	Аналитический метод	0,10	-
3652	504323,84	3218345,82	Аналитический метод	0,10	-
1343	504316,87	3218363,46	Аналитический метод	0,10	-
1342	504316,72	3218363,40	Аналитический метод	0,10	-
1341	504313,37	3218363,59	Аналитический метод	0,10	-
1340	504311,79	3218367,26	Аналитический метод	0,10	-
1339	504313,95	3218369,83	Аналитический метод	0,10	-
1338	504314,31	3218369,99	Аналитический метод	0,10	-
3653	504306,97	3218389,54	Аналитический метод	0,10	-
3654	504299,74	3218406,15	Аналитический метод	0,10	-
3655	504287,10	3218436,09	Аналитический метод	0,10	-
3656	504274,35	3218470,98	Аналитический метод	0,10	-
3657	504260,48	3218504,50	Аналитический метод	0,10	-
3658	504246,98	3218538,45	Аналитический метод	0,10	-
3659	504234,16	3218572,12	Аналитический метод	0,10	-
3660	504222,98	3218597,93	Аналитический метод	0,10	-

Сведения о местоположении границ объекта

3661	504199,65	3218640,40	Аналитический метод	0,10	-
3662	504192,83	3218653,63	Аналитический метод	0,10	-
3663	504182,13	3218672,79	Аналитический метод	0,10	-
3664	504167,79	3218697,93	Аналитический метод	0,10	-
3665	504157,87	3218715,14	Аналитический метод	0,10	-
3666	504143,80	3218739,15	Аналитический метод	0,10	-
3667	504128,24	3218765,13	Аналитический метод	0,10	-
3668	504088,35	3218835,23	Аналитический метод	0,10	-
3669	504074,15	3218865,91	Аналитический метод	0,10	-
3670	504057,62	3218904,68	Аналитический метод	0,10	-
3671	504046,26	3218936,65	Аналитический метод	0,10	-
3672	504035,61	3218970,00	Аналитический метод	0,10	-
3673	504019,49	3219017,90	Аналитический метод	0,10	-
3674	504006,31	3219060,89	Аналитический метод	0,10	-
3675	503993,25	3219102,58	Аналитический метод	0,10	-
3676	503981,10	3219141,38	Аналитический метод	0,10	-
3677	503969,60	3219178,58	Аналитический метод	0,10	-
3678	503957,29	3219215,66	Аналитический метод	0,10	-
3679	503945,43	3219257,26	Аналитический метод	0,10	-
3680	503932,31	3219297,34	Аналитический метод	0,10	-
3681	503915,37	3219346,53	Аналитический метод	0,10	-
3682	503902,72	3219384,78	Аналитический метод	0,10	-
3683	503889,96	3219427,55	Аналитический метод	0,10	-
3684	503873,70	3219474,91	Аналитический метод	0,10	-
3685	503858,96	3219515,16	Аналитический метод	0,10	-
3686	503846,02	3219554,79	Аналитический метод	0,10	-
3687	503831,85	3219596,90	Аналитический метод	0,10	-
3688	503818,57	3219641,35	Аналитический метод	0,10	-
3689	503806,66	3219680,59	Аналитический метод	0,10	-
3690	503796,38	3219717,58	Аналитический метод	0,10	-
3691	503784,08	3219762,65	Аналитический метод	0,10	-
3692	503776,17	3219792,99	Аналитический метод	0,10	-
3693	503764,50	3219833,01	Аналитический метод	0,10	-
3694	503754,88	3219860,84	Аналитический метод	0,10	-
3695	503738,94	3219907,78	Аналитический метод	0,10	-
3696	503724,71	3219950,98	Аналитический метод	0,10	-
3697	503708,83	3219999,01	Аналитический метод	0,10	-
3698	503687,39	3220064,46	Аналитический метод	0,10	-
3699	503678,01	3220094,90	Аналитический метод	0,10	-
3700	503665,26	3220137,01	Аналитический метод	0,10	-
3701	503652,02	3220178,50	Аналитический метод	0,10	-
3702	503640,07	3220217,32	Аналитический метод	0,10	-
3703	503627,79	3220256,72	Аналитический метод	0,10	-
3704	503615,67	3220298,12	Аналитический метод	0,10	-
3705	503602,63	3220343,33	Аналитический метод	0,10	-
3706	503590,50	3220380,93	Аналитический метод	0,10	-
3707	503573,27	3220436,83	Аналитический метод	0,10	-
3708	503558,21	3220481,44	Аналитический метод	0,10	-
3709	503546,75	3220520,11	Аналитический метод	0,10	-
3710	503539,31	3220547,84	Аналитический метод	0,10	-
3711	503530,85	3220575,52	Аналитический метод	0,10	-
3712	503522,99	3220602,10	Аналитический метод	0,10	-
3713	503512,44	3220640,77	Аналитический метод	0,10	-
1377	503502,03	3220676,76	Аналитический метод	0,10	-
1376	503499,84	3220676,11	Аналитический метод	0,10	-
1375	503496,54	3220676,69	Аналитический метод	0,10	-
1374	503495,39	3220680,53	Аналитический метод	0,10	-
1373	503497,84	3220682,82	Аналитический метод	0,10	-
1372	503500,08	3220683,49	Аналитический метод	0,10	-
3714	503496,90	3220694,46	Аналитический метод	0,10	-

Сведения о местоположении границ объекта

3715	503487,43	3220728,52	Аналитический метод	0,10	-
3716	503486,04	3220732,82	Аналитический метод	0,10	-
3717	503471,08	3220779,06	Аналитический метод	0,10	-
3718	503463,73	3220810,26	Аналитический метод	0,10	-
3719	503453,70	3220838,26	Аналитический метод	0,10	-
3720	503439,63	3220881,07	Аналитический метод	0,10	-
3721	503425,35	3220921,82	Аналитический метод	0,10	-
3722	503412,27	3220958,86	Аналитический метод	0,10	-
3723	503405,14	3220982,67	Аналитический метод	0,10	-
3724	503392,72	3221017,22	Аналитический метод	0,10	-
3725	503377,04	3221066,32	Аналитический метод	0,10	-
3726	503346,21	3221148,93	Аналитический метод	0,10	-
3727	503335,77	3221176,92	Аналитический метод	0,10	-
3728	503334,59	3221180,14	Аналитический метод	0,10	-
3729	503326,70	3221203,74	Аналитический метод	0,10	-
3730	503242,81	3221258,79	Аналитический метод	0,10	-
3731	503234,79	3221297,70	Аналитический метод	0,10	-
3732	503253,45	3221301,76	Аналитический метод	0,10	-
3733	503254,47	3221291,89	Аналитический метод	0,10	-
3734	503251,23	3221290,28	Аналитический метод	0,10	-
3735	503251,60	3221288,47	Аналитический метод	0,10	-
3736	503255,34	3221288,28	Аналитический метод	0,10	-
3737	503262,80	3221276,74	Аналитический метод	0,10	-
3738	503258,28	3221265,11	Аналитический метод	0,10	-
3739	503260,72	3221263,81	Аналитический метод	0,10	-
3740	503264,96	3221275,06	Аналитический метод	0,10	-
3741	503267,44	3221273,15	Аналитический метод	0,10	-
3742	503288,61	3221256,81	Аналитический метод	0,10	-
3743	503314,43	3221236,88	Аналитический метод	0,10	-
3744	503338,75	3221244,23	Аналитический метод	0,10	-
3745	503347,62	3221246,89	Аналитический метод	0,10	-
3746	503345,95	3221252,65	Аналитический метод	0,10	-
3747	503337,02	3221249,98	Аналитический метод	0,10	-
3748	503315,65	3221243,51	Аналитический метод	0,10	-
3749	503267,28	3221280,86	Аналитический метод	0,10	-
3750	503260,93	3221290,69	Аналитический метод	0,10	-
3751	503260,39	3221292,91	Аналитический метод	0,10	-
3752	503258,39	3221312,38	Аналитический метод	0,10	-
3753	503261,72	3221327,37	Аналитический метод	0,10	-
3754	503255,87	3221328,67	Аналитический метод	0,10	-
3755	503249,07	3221329,79	Аналитический метод	0,10	-
3756	503242,33	3221328,23	Аналитический метод	0,10	-
3757	503247,67	3221305,62	Аналитический метод	0,10	-
3758	503233,78	3221302,62	Аналитический метод	0,10	-
3759	503231,28	3221302,10	Аналитический метод	0,10	-
3760	503226,10	3221324,48	Аналитический метод	0,10	-
3761	503225,75	3221326,08	Аналитический метод	0,10	-
3762	503194,54	3221319,69	Аналитический метод	0,10	-
3763	503194,99	3221317,52	Аналитический метод	0,10	-
3764	503194,01	3221317,31	Аналитический метод	0,10	-
3765	503199,57	3221290,28	Аналитический метод	0,10	-
3766	503202,51	3221290,88	Аналитический метод	0,10	-
3767	503209,24	3221258,49	Аналитический метод	0,10	-
3768	503207,16	3221256,79	Аналитический метод	0,10	-
3769	503207,54	3221255,19	Аналитический метод	0,10	-
3770	503209,87	3221255,22	Аналитический метод	0,10	-
3771	503211,25	3221248,60	Аналитический метод	0,10	-
3772	503213,26	3221238,71	Аналитический метод	0,10	-
3773	503244,16	3221218,43	Аналитический метод	0,10	-
3774	503243,70	3221215,79	Аналитический метод	0,10	-

Сведения о местоположении границ объекта

3775	503246,69	3221214,02	Аналитический метод	0,10	-
3776	503249,03	3221215,24	Аналитический метод	0,10	-
3777	503299,03	3221182,43	Аналитический метод	0,10	-
3778	503303,44	3221169,26	Аналитический метод	0,10	-
3779	503304,80	3221165,50	Аналитический метод	0,10	-
3780	503315,30	3221137,39	Аналитический метод	0,10	-
3781	503345,85	3221055,53	Аналитический метод	0,10	-
3782	503361,46	3221006,62	Аналитический метод	0,10	-
3783	503373,79	3220972,35	Аналитический метод	0,10	-
3784	503380,88	3220948,63	Аналитический метод	0,10	-
3785	503394,22	3220910,87	Аналитический метод	0,10	-
3786	503408,38	3220870,46	Аналитический метод	0,10	-
3787	503422,49	3220827,54	Аналитический метод	0,10	-
3788	503432,04	3220800,88	Аналитический метод	0,10	-
3789	503439,26	3220770,19	Аналитический метод	0,10	-
3790	503454,64	3220722,66	Аналитический метод	0,10	-
3791	503455,82	3220719,02	Аналитический метод	0,10	-
3792	503465,16	3220685,45	Аналитический метод	0,10	-
3793	503480,67	3220631,84	Аналитический метод	0,10	-
3794	503491,25	3220593,07	Аналитический метод	0,10	-
3795	503499,25	3220566,02	Аналитический метод	0,10	-
3796	503507,58	3220538,74	Аналитический метод	0,10	-
3797	503514,99	3220511,14	Аналитический метод	0,10	-
3798	503526,75	3220471,47	Аналитический метод	0,10	-
3799	503541,87	3220426,69	Аналитический метод	0,10	-
3800	503559,03	3220371,00	Аналитический метод	0,10	-
3801	503571,06	3220333,69	Аналитический метод	0,10	-
3802	503583,98	3220288,91	Аналитический метод	0,10	-
3803	503596,20	3220247,18	Аналитический метод	0,10	-
3804	503608,55	3220207,55	Аналитический метод	0,10	-
3805	503620,53	3220168,63	Аналитический метод	0,10	-
3806	503633,74	3220127,21	Аналитический метод	0,10	-
3807	503646,45	3220085,25	Аналитический метод	0,10	-
3808	503655,94	3220054,47	Аналитический метод	0,10	-
3809	503677,49	3219988,70	Аналитический метод	0,10	-
3810	503693,37	3219940,66	Аналитический метод	0,10	-
3811	503707,65	3219897,31	Аналитический метод	0,10	-
3812	503723,66	3219850,14	Аналитический метод	0,10	-
3813	503733,05	3219822,99	Аналитический метод	0,10	-
3814	503744,36	3219784,21	Аналитический метод	0,10	-
3815	503752,19	3219754,14	Аналитический метод	0,10	-
3816	503764,57	3219708,82	Аналитический метод	0,10	-
3817	503774,96	3219671,38	Аналитический метод	0,10	-
3818	503786,97	3219631,83	Аналитический метод	0,10	-
3819	503800,40	3219586,91	Аналитический метод	0,10	-
3820	503814,70	3219544,40	Аналитический метод	0,10	-
3821	503827,77	3219504,36	Аналитический метод	0,10	-
3822	503842,60	3219463,87	Аналитический метод	0,10	-
3823	503858,53	3219417,47	Аналитический метод	0,10	-
3824	503871,24	3219374,88	Аналитический метод	0,10	-
3825	503884,10	3219335,97	Аналитический метод	0,10	-
3826	503901,03	3219286,84	Аналитический метод	0,10	-
3827	503913,87	3219247,60	Аналитический метод	0,10	-
3828	503925,75	3219205,94	Аналитический метод	0,10	-
3829	503938,17	3219168,51	Аналитический метод	0,10	-
3830	503949,59	3219131,58	Аналитический метод	0,10	-
3831	503961,76	3219092,72	Аналитический метод	0,10	-
3832	503974,79	3219051,12	Аналитический метод	0,10	-
3833	503988,07	3219007,80	Аналитический метод	0,10	-
3834	504004,26	3218959,71	Аналитический метод	0,10	-

Сведения о местоположении границ объекта

3835	504014,98	3218926,10	Аналитический метод	0,10	-
3836	504026,87	3218892,68	Аналитический метод	0,10	-
3837	504039,27	3218863,57	Аналитический метод	0,10	-
3838	504030,75	3218838,75	Аналитический метод	0,10	-
3839	504075,86	3218754,37	Аналитический метод	0,10	-
3840	504098,36	3218750,93	Аналитический метод	0,10	-
3841	504099,74	3218748,49	Аналитический метод	0,10	-
3842	504115,41	3218722,33	Аналитический метод	0,10	-
3843	504129,34	3218698,56	Аналитический метод	0,10	-
3844	504139,16	3218681,52	Аналитический метод	0,10	-
3845	504153,39	3218656,57	Аналитический метод	0,10	-
3846	504163,74	3218638,02	Аналитический метод	0,10	-
3847	504170,51	3218624,90	Аналитический метод	0,10	-
3848	504193,31	3218583,39	Аналитический метод	0,10	-
3849	504203,59	3218559,68	Аналитический метод	0,10	-
3850	504216,23	3218526,49	Аналитический метод	0,10	-
3851	504229,90	3218492,10	Аналитический метод	0,10	-
3852	504243,33	3218459,62	Аналитический метод	0,10	-
3853	504219,40	3218449,72	Аналитический метод	0,10	-
3854	504220,93	3218446,03	Аналитический метод	0,10	-
3855	504244,74	3218455,87	Аналитический метод	0,10	-
3856	504256,38	3218424,01	Аналитический метод	0,10	-
3857	504269,41	3218393,15	Аналитический метод	0,10	-
3858	504276,37	3218377,15	Аналитический метод	0,10	-
3859	504283,81	3218357,34	Аналитический метод	0,10	-
3860	504285,41	3218353,28	Аналитический метод	0,10	-
3861	504293,16	3218333,69	Аналитический метод	0,10	-
3862	504298,39	3218320,44	Аналитический метод	0,10	-
3863	504304,10	3218307,10	Аналитический метод	0,10	-
3864	504312,69	3218287,31	Аналитический метод	0,10	-
3865	504331,61	3218240,35	Аналитический метод	0,10	-
3866	504333,47	3218235,72	Аналитический метод	0,10	-
3867	504335,14	3218231,59	Аналитический метод	0,10	-
3868	504354,44	3218225,68	Аналитический метод	0,10	-
3869	504360,04	3218200,07	Аналитический метод	0,10	-
3870	504370,15	3218161,06	Аналитический метод	0,10	-
3871	504379,13	3218131,99	Аналитический метод	0,10	-
3872	504387,80	3218095,04	Аналитический метод	0,10	-
3873	504398,77	3218049,79	Аналитический метод	0,10	-
3874	504406,45	3218011,34	Аналитический метод	0,10	-
3875	504407,47	3218005,75	Аналитический метод	0,10	-
3876	504396,97	3217977,45	Аналитический метод	0,10	-
3877	504405,97	3217972,94	Аналитический метод	0,10	-
3878	504396,87	3217948,42	Аналитический метод	0,10	-
3879	504410,81	3217932,04	Аналитический метод	0,10	-
3880	504398,35	3217931,24	Аналитический метод	0,10	-
3881	504430,49	3217894,73	Аналитический метод	0,10	-
3882	504429,16	3217891,11	Аналитический метод	0,10	-
3883	504429,69	3217890,29	Аналитический метод	0,10	-
3884	504433,46	3217884,39	Аналитический метод	0,10	-
3885	504439,49	3217880,99	Аналитический метод	0,10	-
3886	504442,35	3217879,38	Аналитический метод	0,10	-
3887	504444,46	3217880,37	Аналитический метод	0,10	-
3888	504444,48	3217880,38	Аналитический метод	0,10	-
3889	504444,49	3217880,35	Аналитический метод	0,10	-
3890	504449,36	3217856,40	Аналитический метод	0,10	-
3891	504449,39	3217856,24	Аналитический метод	0,10	-
3892	504449,54	3217855,30	Аналитический метод	0,10	-
3893	504414,95	3217848,55	Аналитический метод	0,10	-
3894	504415,72	3217844,62	Аналитический метод	0,10	-

Сведения о местоположении границ объекта

3895	504450,17	3217851,34	Аналитический метод	0,10	-
3896	504453,47	3217830,74	Аналитический метод	0,10	-
3897	504456,34	3217812,20	Аналитический метод	0,10	-
3898	504459,77	3217795,24	Аналитический метод	0,10	-
3899	504464,09	3217772,78	Аналитический метод	0,10	-
3900	504467,29	3217753,77	Аналитический метод	0,10	-
3901	504452,52	3217752,70	Аналитический метод	0,10	-
3902	504452,62	3217750,79	Аналитический метод	0,10	-
3903	504407,15	3217750,95	Аналитический метод	0,10	-
3904	504370,59	3217832,31	Аналитический метод	0,10	-
3905	504358,76	3217858,63	Аналитический метод	0,10	-
3906	504312,99	3217850,16	Аналитический метод	0,10	-
3907	504316,14	3217828,90	Аналитический метод	0,10	-
3908	504317,74	3217817,01	Аналитический метод	0,10	-
3909	504329,64	3217818,61	Аналитический метод	0,10	-
3910	504328,04	3217830,50	Аналитический метод	0,10	-
3911	504322,09	3217829,70	Аналитический метод	0,10	-
3912	504319,78	3217845,32	Аналитический метод	0,10	-
3913	504355,22	3217851,87	Аналитический метод	0,10	-
3914	504368,20	3217822,98	Аналитический метод	0,10	-
3915	504403,26	3217744,96	Аналитический метод	0,10	-
3916	504458,71	3217744,77	Аналитический метод	0,10	-
3917	504484,38	3217546,97	Аналитический метод	0,10	-
3918	504399,20	3217502,96	Аналитический метод	0,10	-
3919	504398,78	3217497,68	Аналитический метод	0,10	-
3920	504356,85	3217476,01	Аналитический метод	0,10	-
3921	504355,07	3217482,64	Аналитический метод	0,10	-
3922	504340,59	3217475,16	Аналитический метод	0,10	-
3923	504337,99	3217483,72	Аналитический метод	0,10	-
3924	504291,04	3217459,46	Аналитический метод	0,10	-
3925	504259,17	3217442,99	Аналитический метод	0,10	-
3926	504268,19	3217385,91	Аналитический метод	0,10	-
3927	504273,58	3217351,81	Аналитический метод	0,10	-
3928	504290,66	3217343,06	Аналитический метод	0,10	-
3929	504292,46	3217331,65	Аналитический метод	0,10	-
3930	504290,30	3217332,00	Аналитический метод	0,10	-
3931	504287,78	3217332,40	Аналитический метод	0,10	-
3932	504290,83	3217313,15	Аналитический метод	0,10	-
3933	504295,42	3217312,90	Аналитический метод	0,10	-
3934	504298,56	3217293,07	Аналитический метод	0,10	-
3935	504297,96	3217293,22	Аналитический метод	0,10	-
3936	504282,60	3217294,77	Аналитический метод	0,10	-
3937	504297,82	3217198,47	Аналитический метод	0,10	-
3938	504308,14	3217133,19	Аналитический метод	0,10	-
3939	504321,19	3217050,59	Аналитический метод	0,10	-
3940	504330,85	3217056,57	Аналитический метод	0,10	-
3941	504335,35	3217060,25	Аналитический метод	0,10	-
3942	504363,66	3216881,14	Аналитический метод	0,10	-
3943	504443,01	3216855,72	Аналитический метод	0,10	-
3944	504459,72	3216760,69	Аналитический метод	0,10	-
3945	504430,96	3216755,63	Аналитический метод	0,10	-
3946	504431,66	3216751,69	Аналитический метод	0,10	-
3947	504460,41	3216756,75	Аналитический метод	0,10	-
3948	504460,90	3216753,97	Аналитический метод	0,10	-
3949	504475,96	3216743,38	Аналитический метод	0,10	-
3950	504478,54	3216728,73	Аналитический метод	0,10	-
3951	504481,94	3216709,35	Аналитический метод	0,10	-
3952	504486,15	3216685,42	Аналитический метод	0,10	-
3953	504475,65	3216670,11	Аналитический метод	0,10	-
3954	504481,09	3216639,15	Аналитический метод	0,10	-

Сведения о местоположении границ объекта

3955	504481,97	3216634,11	Аналитический метод	0,10	-
3956	504595,72	3216450,97	Аналитический метод	0,10	-
3957	504598,65	3216446,26	Аналитический метод	0,10	-
3958	504664,80	3216427,53	Аналитический метод	0,10	-
3959	504729,08	3216409,34	Аналитический метод	0,10	-
3960	504752,25	3216402,78	Аналитический метод	0,10	-
3961	504776,28	3216395,98	Аналитический метод	0,10	-
3962	504775,93	3216392,86	Аналитический метод	0,10	-
3550	504780,05	3216392,25	Аналитический метод	0,10	-
3963	504778,80	3216429,57	Аналитический метод	0,10	-
3964	504785,62	3216452,19	Аналитический метод	0,10	-
3965	504802,98	3216490,87	Аналитический метод	0,10	-
3966	504781,79	3216503,05	Аналитический метод	0,10	-
3967	504765,69	3216512,30	Аналитический метод	0,10	-
3968	504793,85	3216578,08	Аналитический метод	0,10	-
3969	504790,69	3216579,96	Аналитический метод	0,10	-
3970	504764,07	3216595,76	Аналитический метод	0,10	-
3971	504756,26	3216584,72	Аналитический метод	0,10	-
3972	504742,24	3216593,00	Аналитический метод	0,10	-
3973	504681,74	3216724,39	Аналитический метод	0,10	-
3974	504695,09	3216727,27	Аналитический метод	0,10	-
3975	504673,23	3216774,71	Аналитический метод	0,10	-
3976	504669,31	3216783,20	Аналитический метод	0,10	-
3977	504637,14	3216793,51	Аналитический метод	0,10	-
3978	504635,09	3216787,13	Аналитический метод	0,10	-
3979	504588,92	3216801,92	Аналитический метод	0,10	-
3980	504590,97	3216808,30	Аналитический метод	0,10	-
3981	504478,51	3216844,34	Аналитический метод	0,10	-
3982	504492,22	3216766,41	Аналитический метод	0,10	-
3983	504533,44	3216773,65	Аналитический метод	0,10	-
3984	504534,14	3216769,71	Аналитический метод	0,10	-
3985	504492,91	3216762,47	Аналитический метод	0,10	-
3986	504493,36	3216759,89	Аналитический метод	0,10	-
3987	504508,43	3216749,30	Аналитический метод	0,10	-
3988	504512,56	3216725,80	Аналитический метод	0,10	-
3989	504518,62	3216691,34	Аналитический метод	0,10	-
3990	504514,17	3216684,86	Аналитический метод	0,10	-
3991	504508,11	3216676,03	Аналитический метод	0,10	-
3992	504512,83	3216649,17	Аналитический метод	0,10	-
3993	504513,37	3216646,11	Аналитический метод	0,10	-
3994	504619,94	3216474,53	Аналитический метод	0,10	-
1214	504709,05	3216449,31	Аналитический метод	0,10	-
1203	504715,11	3216447,59	Аналитический метод	0,10	-
3995	504715,22	3216447,56	Аналитический метод	0,10	-
3996	504736,68	3216441,49	Аналитический метод	0,10	-
3997	504760,14	3216434,85	Аналитический метод	0,10	-
3963	504778,80	3216429,57	Аналитический метод	0,10	-
3998	504441,44	3216864,62	Аналитический метод	0,10	-
3999	504394,45	3217131,88	Аналитический метод	0,10	-
4000	504394,54	3217149,19	Аналитический метод	0,10	-
4001	504391,15	3217177,96	Аналитический метод	0,10	-
4002	504387,60	3217209,45	Аналитический метод	0,10	-
4003	504386,11	3217216,63	Аналитический метод	0,10	-
4004	504397,88	3217239,92	Аналитический метод	0,10	-
4005	504405,36	3217254,74	Аналитический метод	0,10	-
4006	504404,11	3217255,39	Аналитический метод	0,10	-
4007	504405,67	3217258,46	Аналитический метод	0,10	-
4008	504407,24	3217261,54	Аналитический метод	0,10	-

Сведения о местоположении границ объекта


4009	504410,82	3217268,59	Аналитический метод	0,10	-
4010	504412,81	3217272,50	Аналитический метод	0,10	-
4011	504414,57	3217275,96	Аналитический метод	0,10	-
4012	504415,76	3217275,32	Аналитический метод	0,10	-
4013	504423,51	3217290,67	Аналитический метод	0,10	-
4014	504451,62	3217346,33	Аналитический метод	0,10	-
4015	504478,24	3217399,02	Аналитический метод	0,10	-
4016	504509,11	3217460,13	Аналитический метод	0,10	-
4017	504508,51	3217465,48	Аналитический метод	0,10	-
4018	504506,23	3217485,83	Аналитический метод	0,10	-
4019	504500,80	3217526,70	Аналитический метод	0,10	-
4020	504499,88	3217533,59	Аналитический метод	0,10	-
4021	504397,40	3217480,64	Аналитический метод	0,10	-
4022	504398,02	3217488,28	Аналитический метод	0,10	-
4023	504358,97	3217468,11	Аналитический метод	0,10	-
4024	504361,28	3217459,51	Аналитический метод	0,10	-
4025	504347,51	3217452,39	Аналитический метод	0,10	-
4026	504350,11	3217443,83	Аналитический метод	0,10	-
4027	504333,89	3217435,45	Аналитический метод	0,10	-
4028	504304,29	3217420,16	Аналитический метод	0,10	-
4029	504317,36	3217337,42	Аналитический метод	0,10	-
4030	504299,23	3217340,05	Аналитический метод	0,10	-
4031	504300,77	3217330,34	Аналитический метод	0,10	-
4032	504307,51	3217329,28	Аналитический метод	0,10	-
4033	504310,41	3217310,93	Аналитический метод	0,10	-
4034	504306,75	3217312,27	Аналитический метод	0,10	-
4035	504303,59	3217312,45	Аналитический метод	0,10	-
4036	504306,99	3217290,98	Аналитический метод	0,10	-
4037	504317,54	3217288,37	Аналитический метод	0,10	-
4038	504325,53	3217285,77	Аналитический метод	0,10	-
4039	504358,22	3217078,91	Аналитический метод	0,10	-
4040	504342,53	3217066,10	Аналитический метод	0,10	-
4041	504356,66	3216976,68	Аналитический метод	0,10	-
4042	504363,73	3216931,97	Аналитический метод	0,10	-
4043	504370,23	3216891,00	Аналитический метод	0,10	-
4044	504374,52	3216886,06	Аналитический метод	0,10	-
3998	504441,44	3216864,62	Аналитический метод	0,10	-
4045	504522,00	3217750,60	Аналитический метод	0,10	-
4046	504547,82	3217761,67	Аналитический метод	0,10	-
4047	504543,81	3217788,26	Аналитический метод	0,10	-
4048	504562,00	3217850,16	Аналитический метод	0,10	-
4049	504529,18	3217877,22	Аналитический метод	0,10	-
4050	504514,65	3217958,94	Аналитический метод	0,10	-
4051	504501,46	3217956,60	Аналитический метод	0,10	-
4052	504493,69	3217994,90	Аналитический метод	0,10	-
4053	504507,77	3217997,64	Аналитический метод	0,10	-
4054	504449,45	3218325,78	Аналитический метод	0,10	-
4055	504403,50	3218318,81	Аналитический метод	0,10	-
4056	504380,56	3218315,33	Аналитический метод	0,10	-
4057	504339,22	3218309,06	Аналитический метод	0,10	-
4058	504343,13	3218300,04	Аналитический метод	0,10	-
4059	504350,24	3218282,40	Аналитический метод	0,10	-
4060	504354,34	3218278,43	Аналитический метод	0,10	-
4061	504352,86	3218275,92	Аналитический метод	0,10	-
4062	504359,86	3218258,54	Аналитический метод	0,10	-
4063	504382,47	3218251,61	Аналитический метод	0,10	-
4064	504383,37	3218247,87	Аналитический метод	0,10	-
4065	504383,95	3218245,23	Аналитический метод	0,10	-
4066	504384,28	3218243,74	Аналитический метод	0,10	-

Сведения о местоположении границ объекта

4067	504392,14	3218207,74	Аналитический метод	0,10	-
4068	504401,90	3218170,08	Аналитический метод	0,10	-
4069	504410,99	3218140,64	Аналитический метод	0,10	-
4070	504419,90	3218102,70	Аналитический метод	0,10	-
4071	504431,00	3218056,91	Аналитический метод	0,10	-
1321	504434,31	3218040,35	Аналитический метод	0,10	-
1322	504432,57	3218039,06	Аналитический метод	0,10	-
1323	504433,62	3218033,16	Аналитический метод	0,10	-
1324	504435,88	3218032,48	Аналитический метод	0,10	-
4072	504438,86	3218017,54	Аналитический метод	0,10	-
4073	504441,56	3218002,77	Аналитический метод	0,10	-
4074	504423,12	3217953,06	Аналитический метод	0,10	-
4075	504462,61	3217906,65	Аналитический метод	0,10	-
4076	504471,68	3217862,09	Аналитический метод	0,10	-
4077	504473,17	3217854,75	Аналитический метод	0,10	-
4078	504476,81	3217830,14	Аналитический метод	0,10	-
4079	504478,55	3217818,42	Аналитический метод	0,10	-
4080	504485,66	3217783,28	Аналитический метод	0,10	-
4081	504490,98	3217751,20	Аналитический метод	0,10	-
4082	504491,09	3217750,66	Аналитический метод	0,10	-
4083	504495,70	3217750,64	Аналитический метод	0,10	-
4084	504498,61	3217750,63	Аналитический метод	0,10	-
4085	504509,18	3217750,62	Аналитический метод	0,10	-
4045	504522,00	3217750,60	Аналитический метод	0,10	-

Схема расположения границ публичного сервитута

Публичный сервитут, устанавливаемый для реконструкции и эксплуатации магистрального нефтепродуктопровода федерального значения "Магистральный нефтепродуктопровод "Омск-Сокур". Замена трубы на участке "Барабинск-Чулым" 462,1-496,0 км. Новосибирское РНУ. Реконструкция"

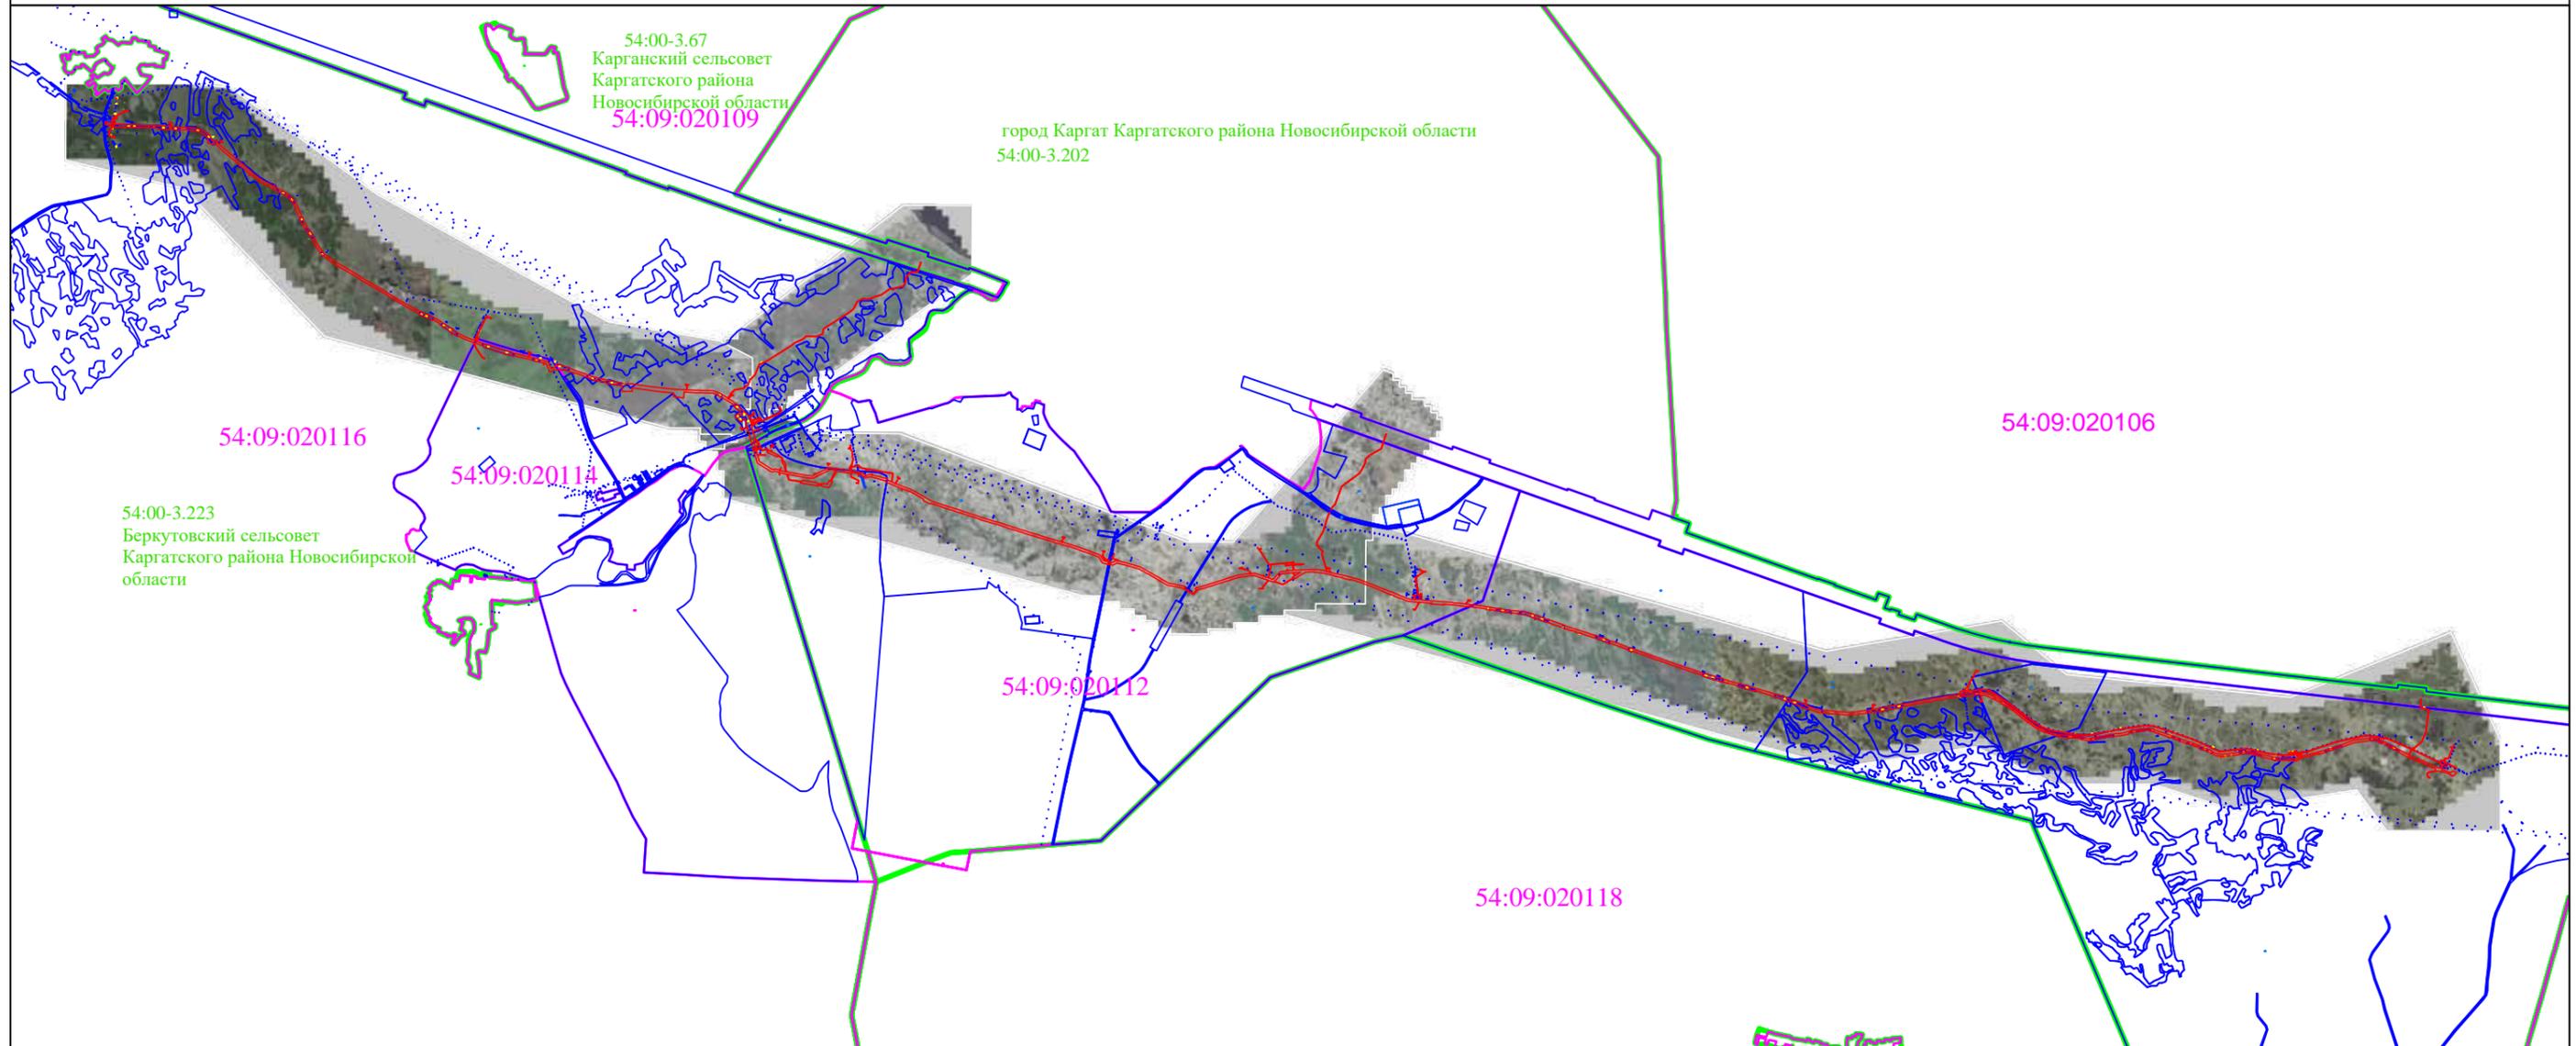

Масштаб 1:90000

Используемые условные знаки и обозначения:

- II характерная точка границы публичного сервитута и ее наименование
- проектные границы публичного сервитута
- граница кадастрового квартала
- 54:09:000000 номер кадастрового квартала
- границы и кадастровые номера земельных участков
- 54:09:000000:1
- установленные границы административно-территориальных образований
- 54:00-3.202 реестровый номер границ административно-территориальных образований
- граница выноски
- 1 номер выноски

Система координат МСК-54, зона 3

Схема выносок

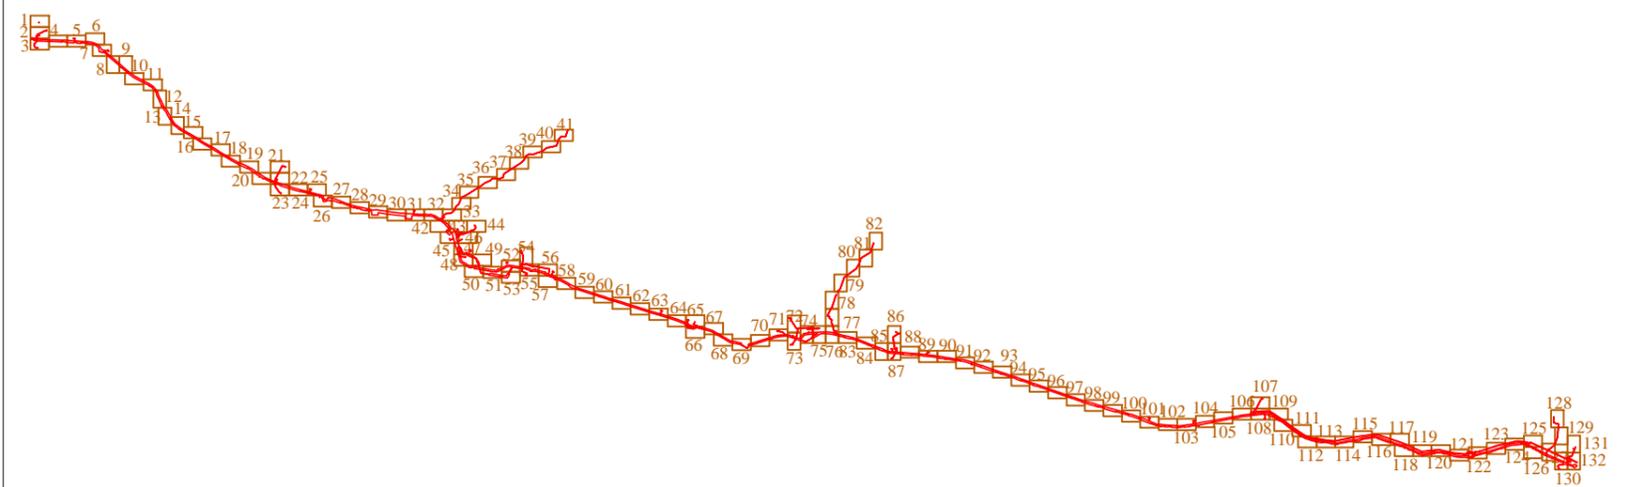


Схема расположения границ публичного сервитута


Публичный сервитут, устанавливаемый для реконструкции и эксплуатации магистрального нефтепродуктопровода федерального значения "Магистральный нефтепродуктопровод "Омск-Сокур". Замена трубы на участке "Барабинск-Чулым" 462,1-496,0 км. Новосибирское РНУ. Реконструкция"



Масштаб 1:1000

Схема расположения границ публичного сервитута

Публичный сервитут, устанавливаемый для реконструкции и эксплуатации магистрального нефтепродуктопровода федерального значения "Магистральный нефтепродуктопровод "Омск-Сокур". Замена трубы на участке "Барабинск-Чулым" 462,1-496,0 км. Новосибирское РНУ. Реконструкция"

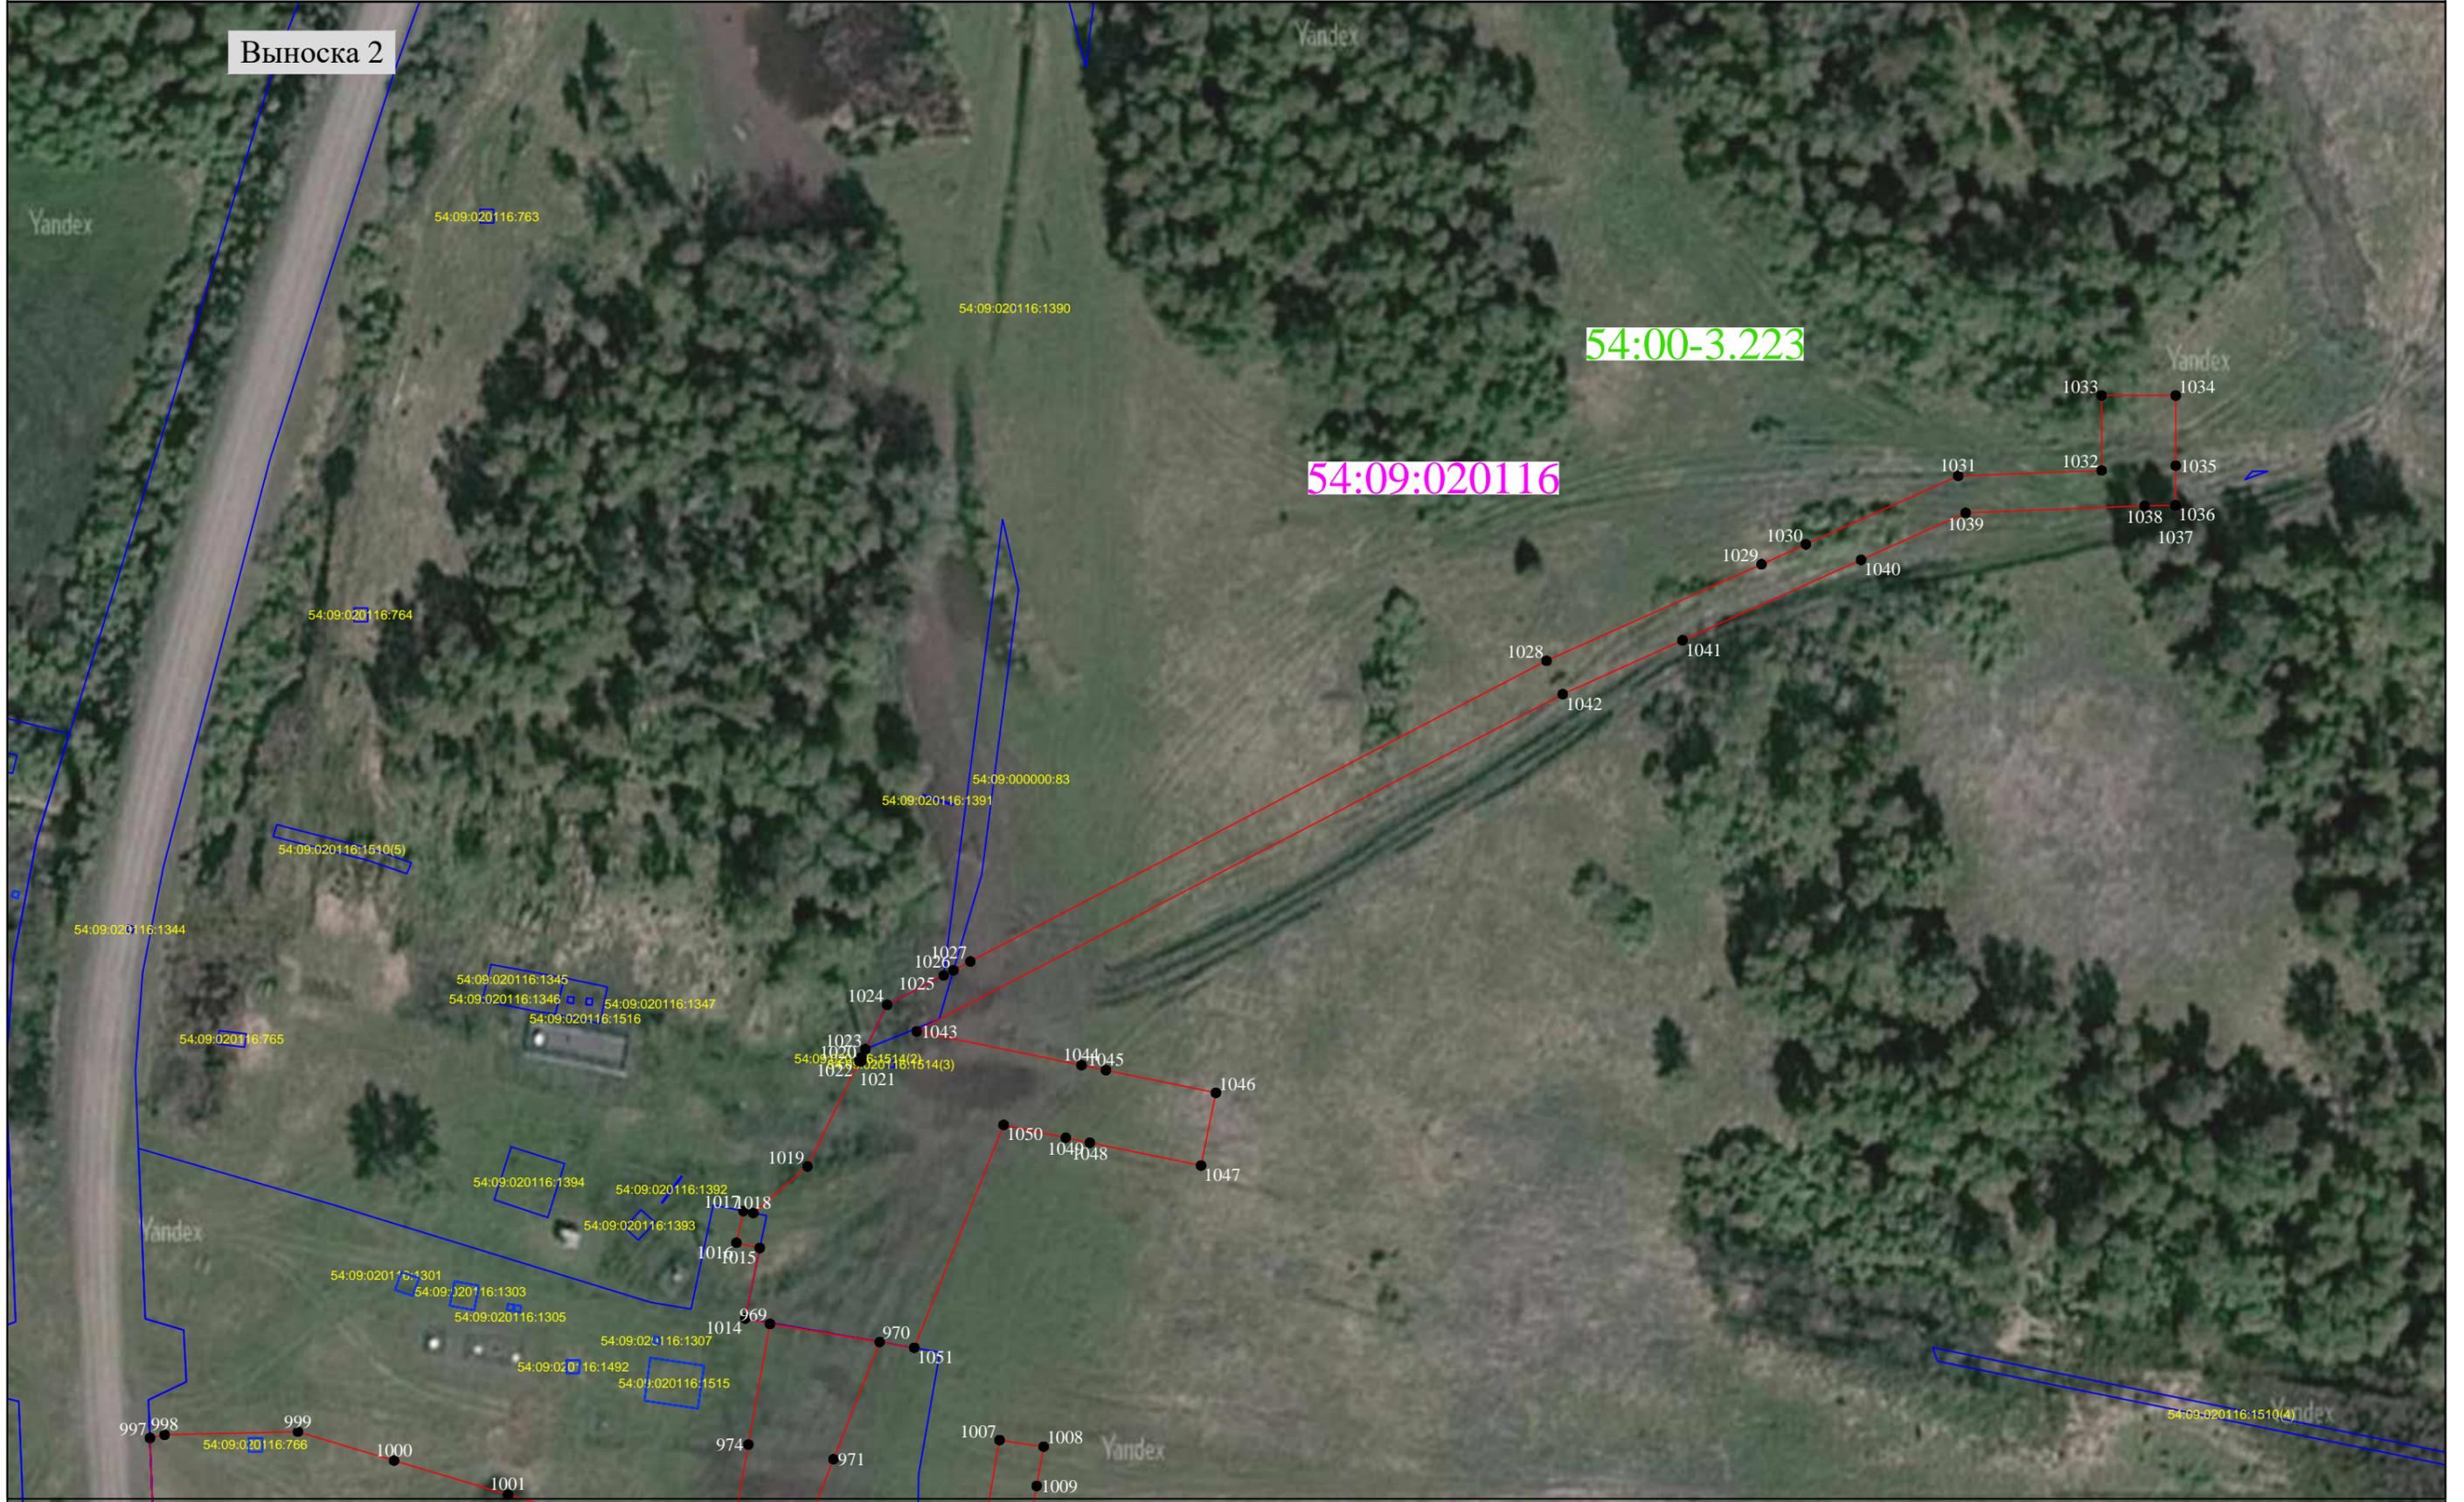

Масштаб 1:1000

Схема расположения границ публичного сервитута

Публичный сервитут, устанавливаемый для реконструкции и эксплуатации магистрального нефтепродуктопровода федерального значения "Магистральный нефтепродуктопровод "Омск-Сокур". Замена трубы на участке "Барабинск-Чулым" 462,1-496,0 км. Новосибирское РНУ. Реконструкция"



Масштаб 1:1000

Схема расположения границ публичного сервитута

Публичный сервитут, устанавливаемый для реконструкции и эксплуатации магистрального нефтепродуктопровода федерального значения "Магистральный нефтепродуктопровод "Омск-Сокур". Замена трубы на участке "Барабинск-Чулым" 462,1-496,0 км. Новосибирское РНУ. Реконструкция"



Масштаб 1:1000

Схема расположения границ публичного сервитута

Публичный сервитут, устанавливаемый для реконструкции и эксплуатации магистрального нефтепродуктопровода федерального значения "Магистральный нефтепродуктопровод "Омск-Сокур". Замена трубы на участке "Барабинск-Чулым" 462,1-496,0 км. Новосибирское РНУ. Реконструкция"

Выноска 5

54:09:020116

54:00-3.223



Масштаб 1:1000

Схема расположения границ публичного сервитута

Публичный сервитут, устанавливаемый для реконструкции и эксплуатации магистрального нефтепродуктопровода федерального значения "Магистральный нефтепродуктопровод "Омск-Сокур". Замена трубы на участке "Барабинск-Чулым" 462,1-496,0 км. Новосибирское РНУ. Реконструкция"

Выноска 6

54:00-3.223

54:09:020116

54:09:020116:1510(1)

56

57

58

830 829
828

827

54:09:000000:83

826

59

Масштаб 1:1000

Схема расположения границ публичного сервитута

Публичный сервитут, устанавливаемый для реконструкции и эксплуатации магистрального нефтепродуктопровода федерального значения "Магистральный нефтепродуктопровод "Омск-Сокур". Замена трубы на участке "Барабинск-Чулым" 462,1-496,0 км. Новосибирское РНУ. Реконструкция"



Масштаб 1:1000

Схема расположения границ публичного сервитута

Публичный сервитут, устанавливаемый для реконструкции и эксплуатации магистрального нефтепродуктопровода федерального значения "Магистральный нефтепродуктопровод "Омск-Сокур". Замена трубы на участке "Барабинск-Чулым" 462,1-496,0 км. Новосибирское РНУ. Реконструкция"

Выноска 8



Масштаб 1:1000

Схема расположения границ публичного сервитута

Публичный сервитут, устанавливаемый для реконструкции и эксплуатации магистрального нефтепродуктопровода федерального значения "Магистральный нефтепродуктопровод "Омск-Сокур". Замена трубы на участке "Барабинск-Чулым" 462,1-496,0 км. Новосибирское РНУ. Реконструкция"

Выноска 9

54:00-3.223

54:09:020116

54:09:020116:1510(3)

54:09:020116:1466

Масштаб 1:1000



Схема расположения границ публичного сервитута

Публичный сервитут, устанавливаемый для реконструкции и эксплуатации магистрального нефтепродуктопровода федерального значения "Магистральный нефтепродуктопровод "Омск-Сокур". Замена трубы на участке "Барабинск-Чулым" 462,1-496,0 км. Новосибирское РНУ. Реконструкция"



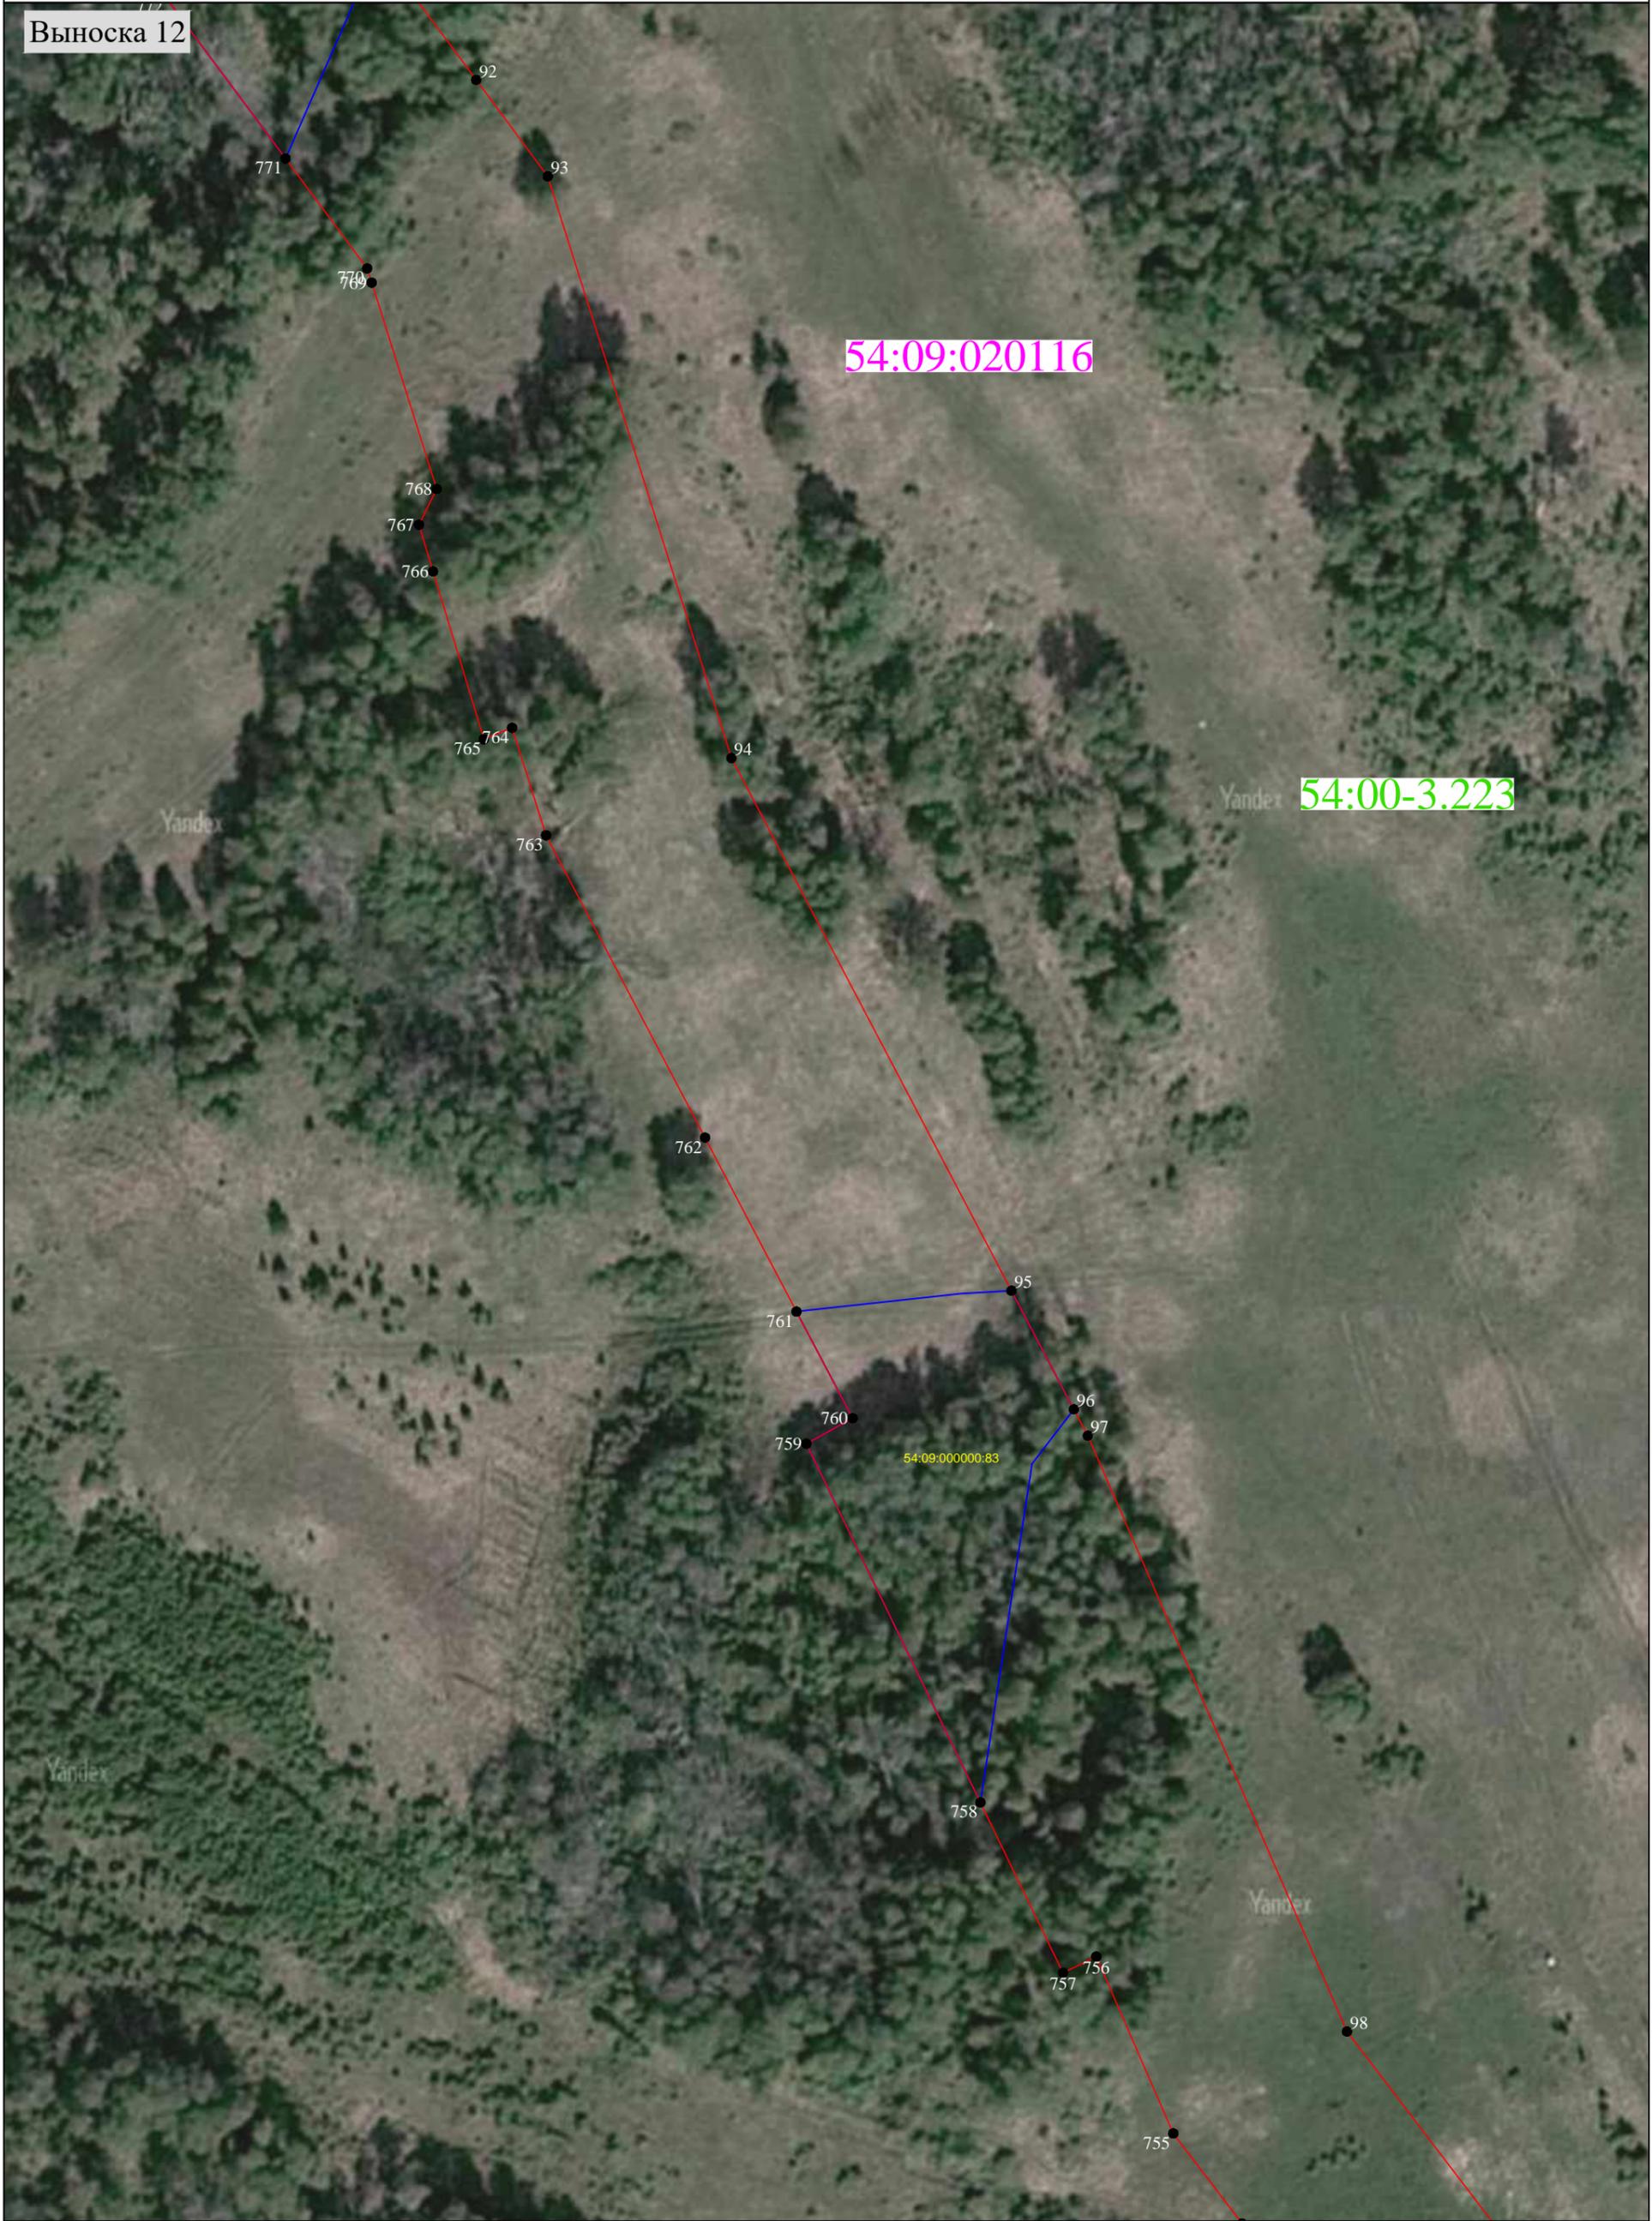

Масштаб 1:1000

Схема расположения границ публичного сервитута

Публичный сервитут, устанавливаемый для реконструкции и эксплуатации магистрального нефтепродуктопровода федерального значения "Магистральный нефтепродуктопровод "Омск-Сокур". Замена трубы на участке "Барабинск-Чулым" 462,1-496,0 км. Новосибирское РНУ. Реконструкция"

Выноска 13



Масштаб 1:1000

Схема расположения границ публичного сервитута

Публичный сервитут, устанавливаемый для реконструкции и эксплуатации магистрального нефтепродуктопровода федерального значения "Магистральный нефтепродуктопровод "Омск-Сокур". Замена трубы на участке "Барабинск-Чулым" 462,1-496,0 км. Новосибирское РНУ. Реконструкция"

Выноска 14



Масштаб 1:1000

Схема расположения границ публичного сервитута

Публичный сервитут, устанавливаемый для реконструкции и эксплуатации магистрального нефтепродуктопровода федерального значения "Магистральный нефтепродуктопровод "Омск-Сокур". Замена трубы на участке "Барабинск-Чулым" 462,1-496,0 км. Новосибирское РНУ. Реконструкция"

Выноска 15



Масштаб 1:1000

Схема расположения границ публичного сервитута

Публичный сервитут, устанавливаемый для реконструкции и эксплуатации магистрального нефтепродуктопровода федерального значения "Магистральный нефтепродуктопровод "Омск-Сокур". Замена трубы на участке "Барабинск-Чулым" 462,1-496,0 км. Новосибирское РНУ. Реконструкция"



Выноска 16

728

113

727

54:00-3.223

54:09:020116

Масштаб 1:1000

Схема расположения границ публичного сервитута

Публичный сервитут, устанавливаемый для реконструкции и эксплуатации магистрального нефтепродуктопровода федерального значения "Магистральный нефтепродуктопровод "Омск-Сокур". Замена трубы на участке "Барабинск-Чулым" 462,1-496,0 км. Новосибирское РНУ. Реконструкция"

Выноска 17



Масштаб 1:1000

Схема расположения границ публичного сервитута

Публичный сервитут, устанавливаемый для реконструкции и эксплуатации магистрального нефтепродуктопровода федерального значения "Магистральный нефтепродуктопровод "Омск-Сокур". Замена трубы на участке "Барабинск-Чулым" 462,1-496,0 км. Новосибирское РНУ. Реконструкция"



Масштаб 1:1000


Схема расположения границ публичного сервитута

Публичный сервитут, устанавливаемый для реконструкции и эксплуатации магистрального нефтепродуктопровода федерального значения "Магистральный нефтепродуктопровод "Омск-Сокур". Замена трубы на участке "Барабинск-Чулым" 462,1-496,0 км. Новосибирское РНУ. Реконструкция"



Схема расположения границ публичного сервитута

Публичный сервитут, устанавливаемый для реконструкции и эксплуатации магистрального нефтепродуктопровода федерального значения "Магистральный нефтепродуктопровод "Омск-Сокур". Замена трубы на участке "Барабинск-Чулым" 462,1-496,0 км. Новосибирское РНУ. Реконструкция"

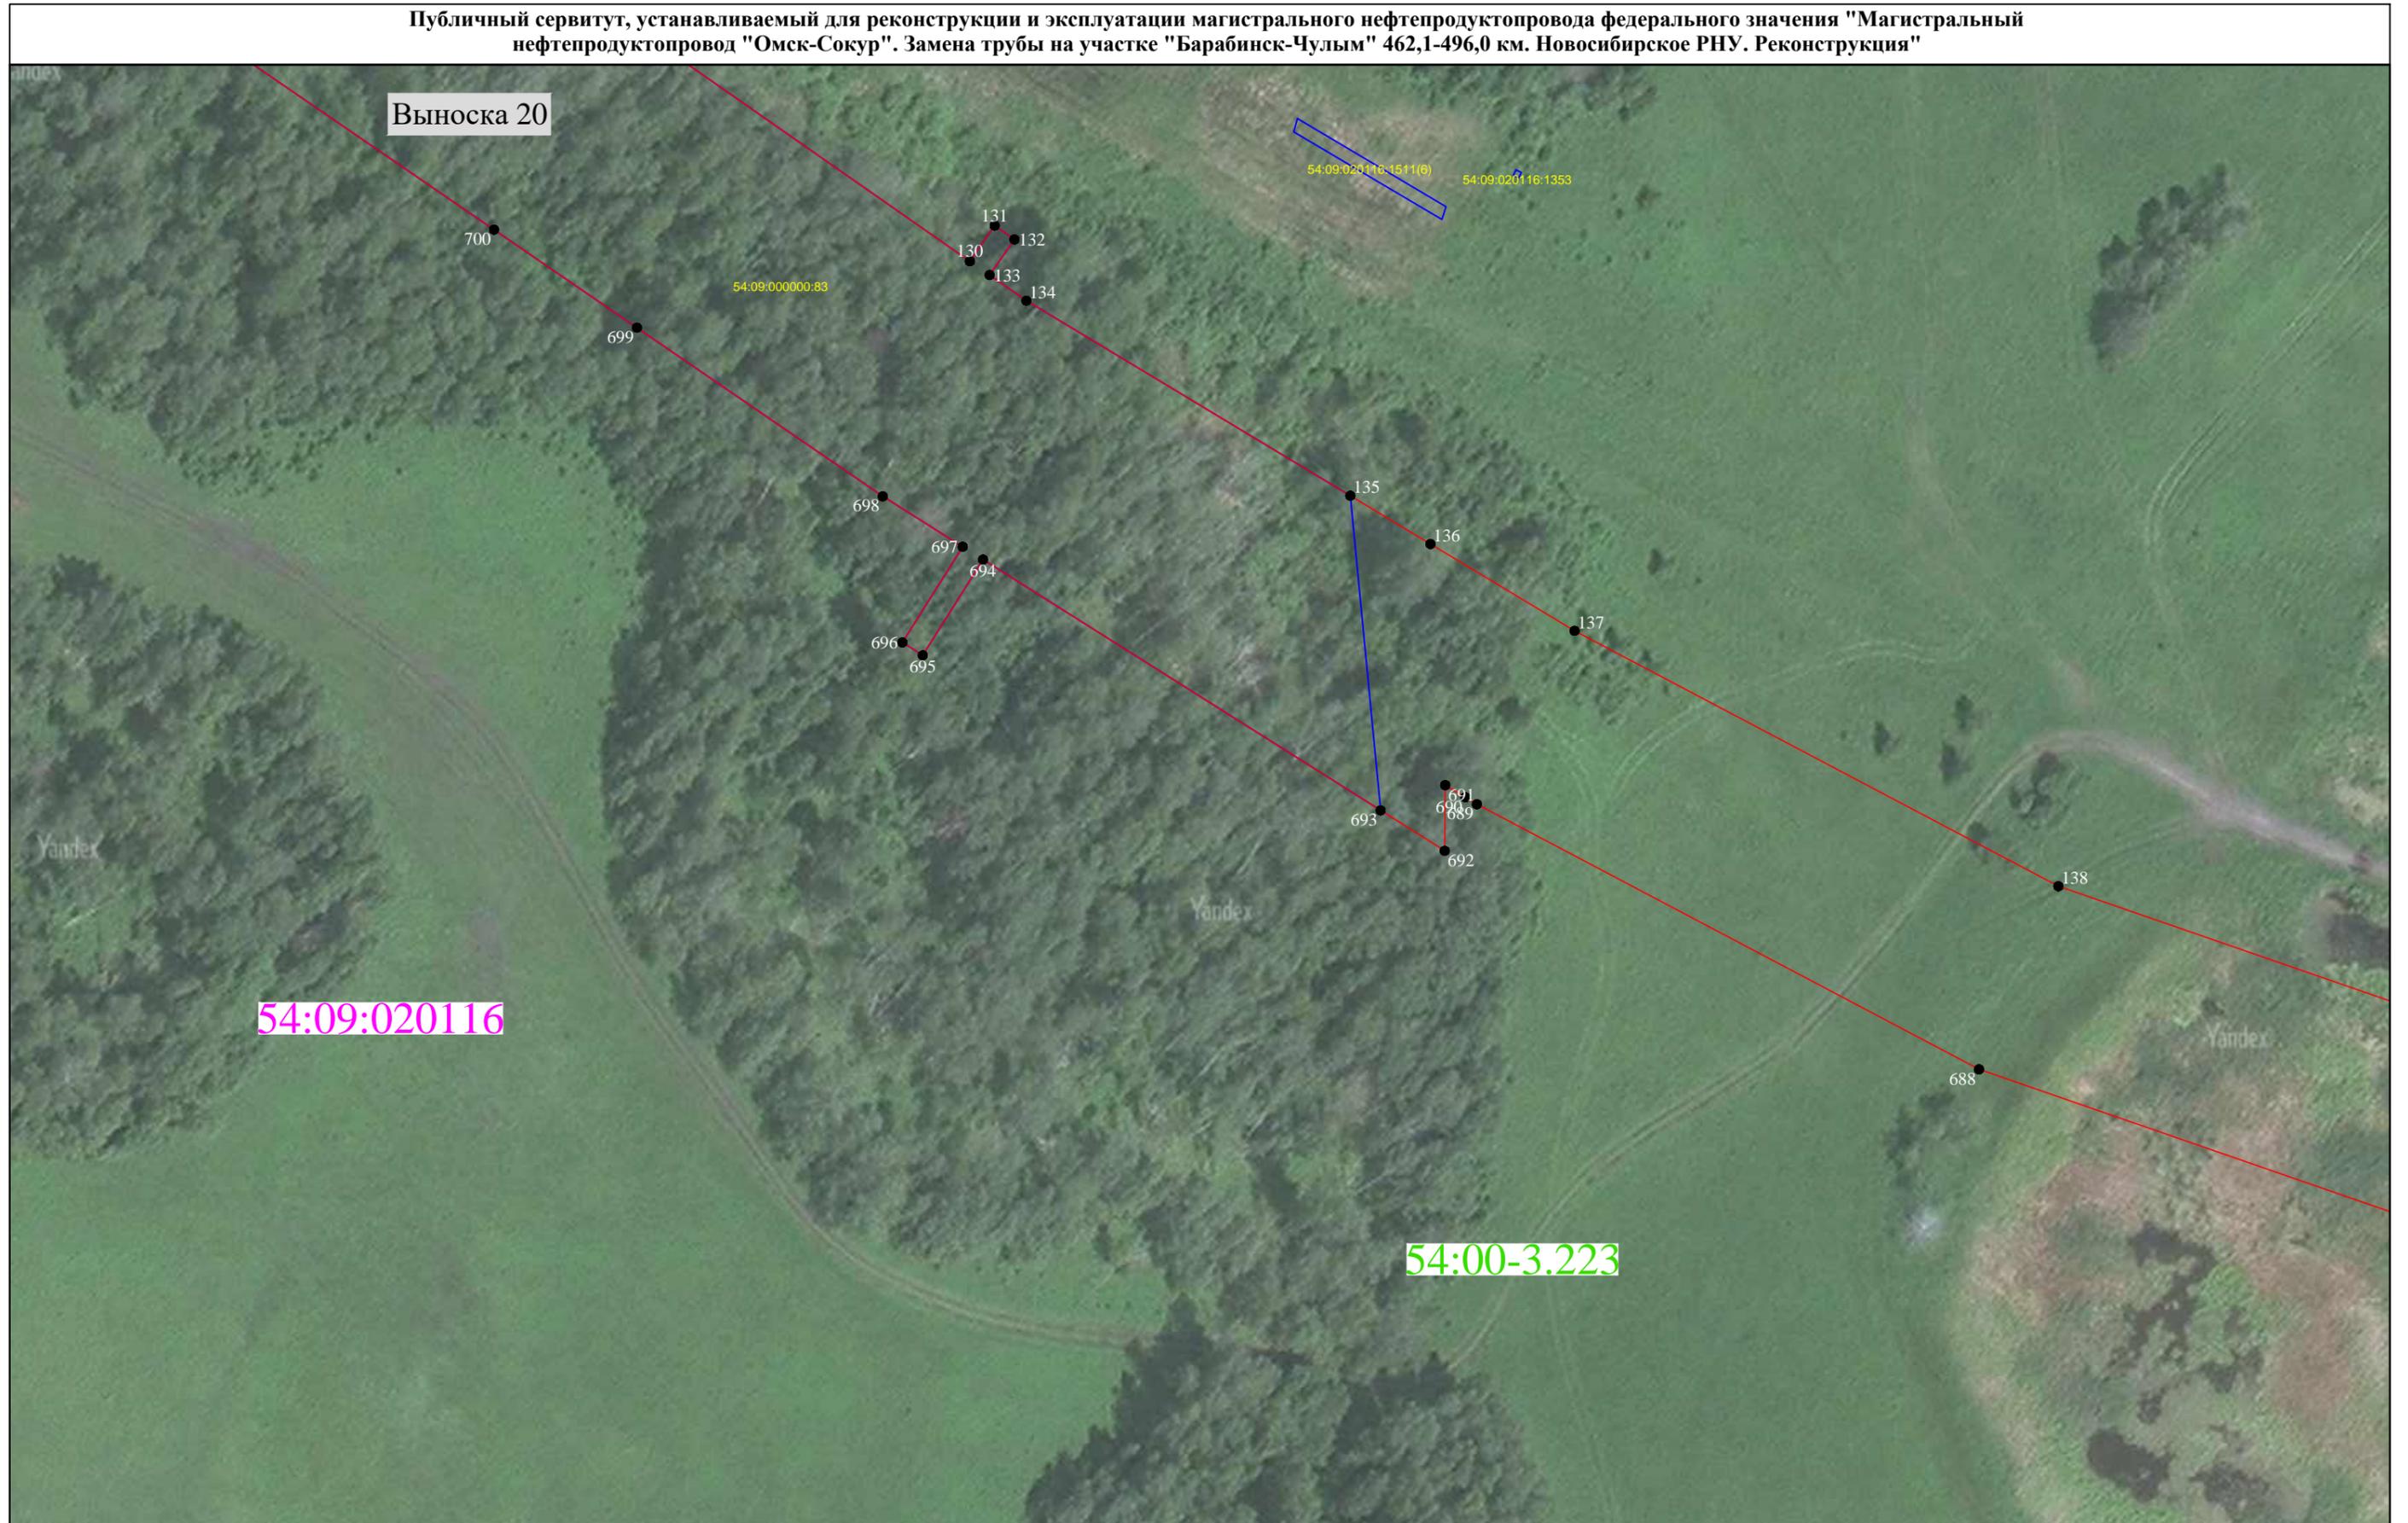

Масштаб 1:1000

Схема расположения границ публичного сервитута

Публичный сервитут, устанавливаемый для реконструкции и эксплуатации магистрального нефтепродуктопровода федерального значения "Магистральный нефтепродуктопровод "Омск-Сокур". Замена трубы на участке "Барабинск-Чулым" 462,1-496,0 км. Новосибирское РНУ. Реконструкция"

Выноска 21

54:09:020116

54:00-3.223

Масштаб 1:1000



Схема расположения границ публичного сервитута

Публичный сервитут, устанавливаемый для реконструкции и эксплуатации магистрального нефтепродуктопровода федерального значения "Магистральный нефтепродуктопровод "Омск-Сокур". Замена трубы на участке "Барабинск-Чулым" 462,1-496,0 км. Новосибирское РНУ. Реконструкция"



Масштаб 1:1000

Схема расположения границ публичного сервитута

Публичный сервитут, устанавливаемый для реконструкции и эксплуатации магистрального нефтепродуктопровода федерального значения "Магистральный нефтепродуктопровод "Омск-Сокур". Замена трубы на участке "Барабинск-Чулым" 462,1-496,0 км. Новосибирское РНУ. Реконструкция"



Масштаб 1:1000

Схема расположения границ публичного сервитута

Публичный сервитут, устанавливаемый для реконструкции и эксплуатации магистрального нефтепродуктопровода федерального значения "Магистральный нефтепродуктопровод "Омск-Сокур". Замена трубы на участке "Барабинск-Чулым" 462,1-496,0 км. Новосибирское РНУ. Реконструкция"



Масштаб 1:1000

Схема расположения границ публичного сервитута

Публичный сервитут, устанавливаемый для реконструкции и эксплуатации магистрального нефтепродуктопровода федерального значения "Магистральный нефтепродуктопровод "Омск-Сокур". Замена трубы на участке "Барабинск-Чулым" 462,1-496,0 км. Новосибирское РНУ. Реконструкция"

Выноска 25

54:09:020116

54:00-3.223

54:09:020114



656

655

654

167

168

169

170

171

172

173

174

175

Масштаб 1:1000

Схема расположения границ публичного сервитута

Публичный сервитут, устанавливаемый для реконструкции и эксплуатации магистрального нефтепродуктопровода федерального значения "Магистральный нефтепродуктопровод "Омск-Сокур". Замена трубы на участке "Барабинск-Чулым" 462,1-496,0 км. Новосибирское РНУ. Реконструкция"



Выноска 26


54:09:020116

54:09:020114

54:00-3.223

Схема расположения границ публичного сервитута

Публичный сервитут, устанавливаемый для реконструкции и эксплуатации магистрального нефтепродуктопровода федерального значения "Магистральный нефтепродуктопровод "Омск-Сокур". Замена трубы на участке "Барабинск-Чулым" 462,1-496,0 км. Новосибирское РНУ. Реконструкция"

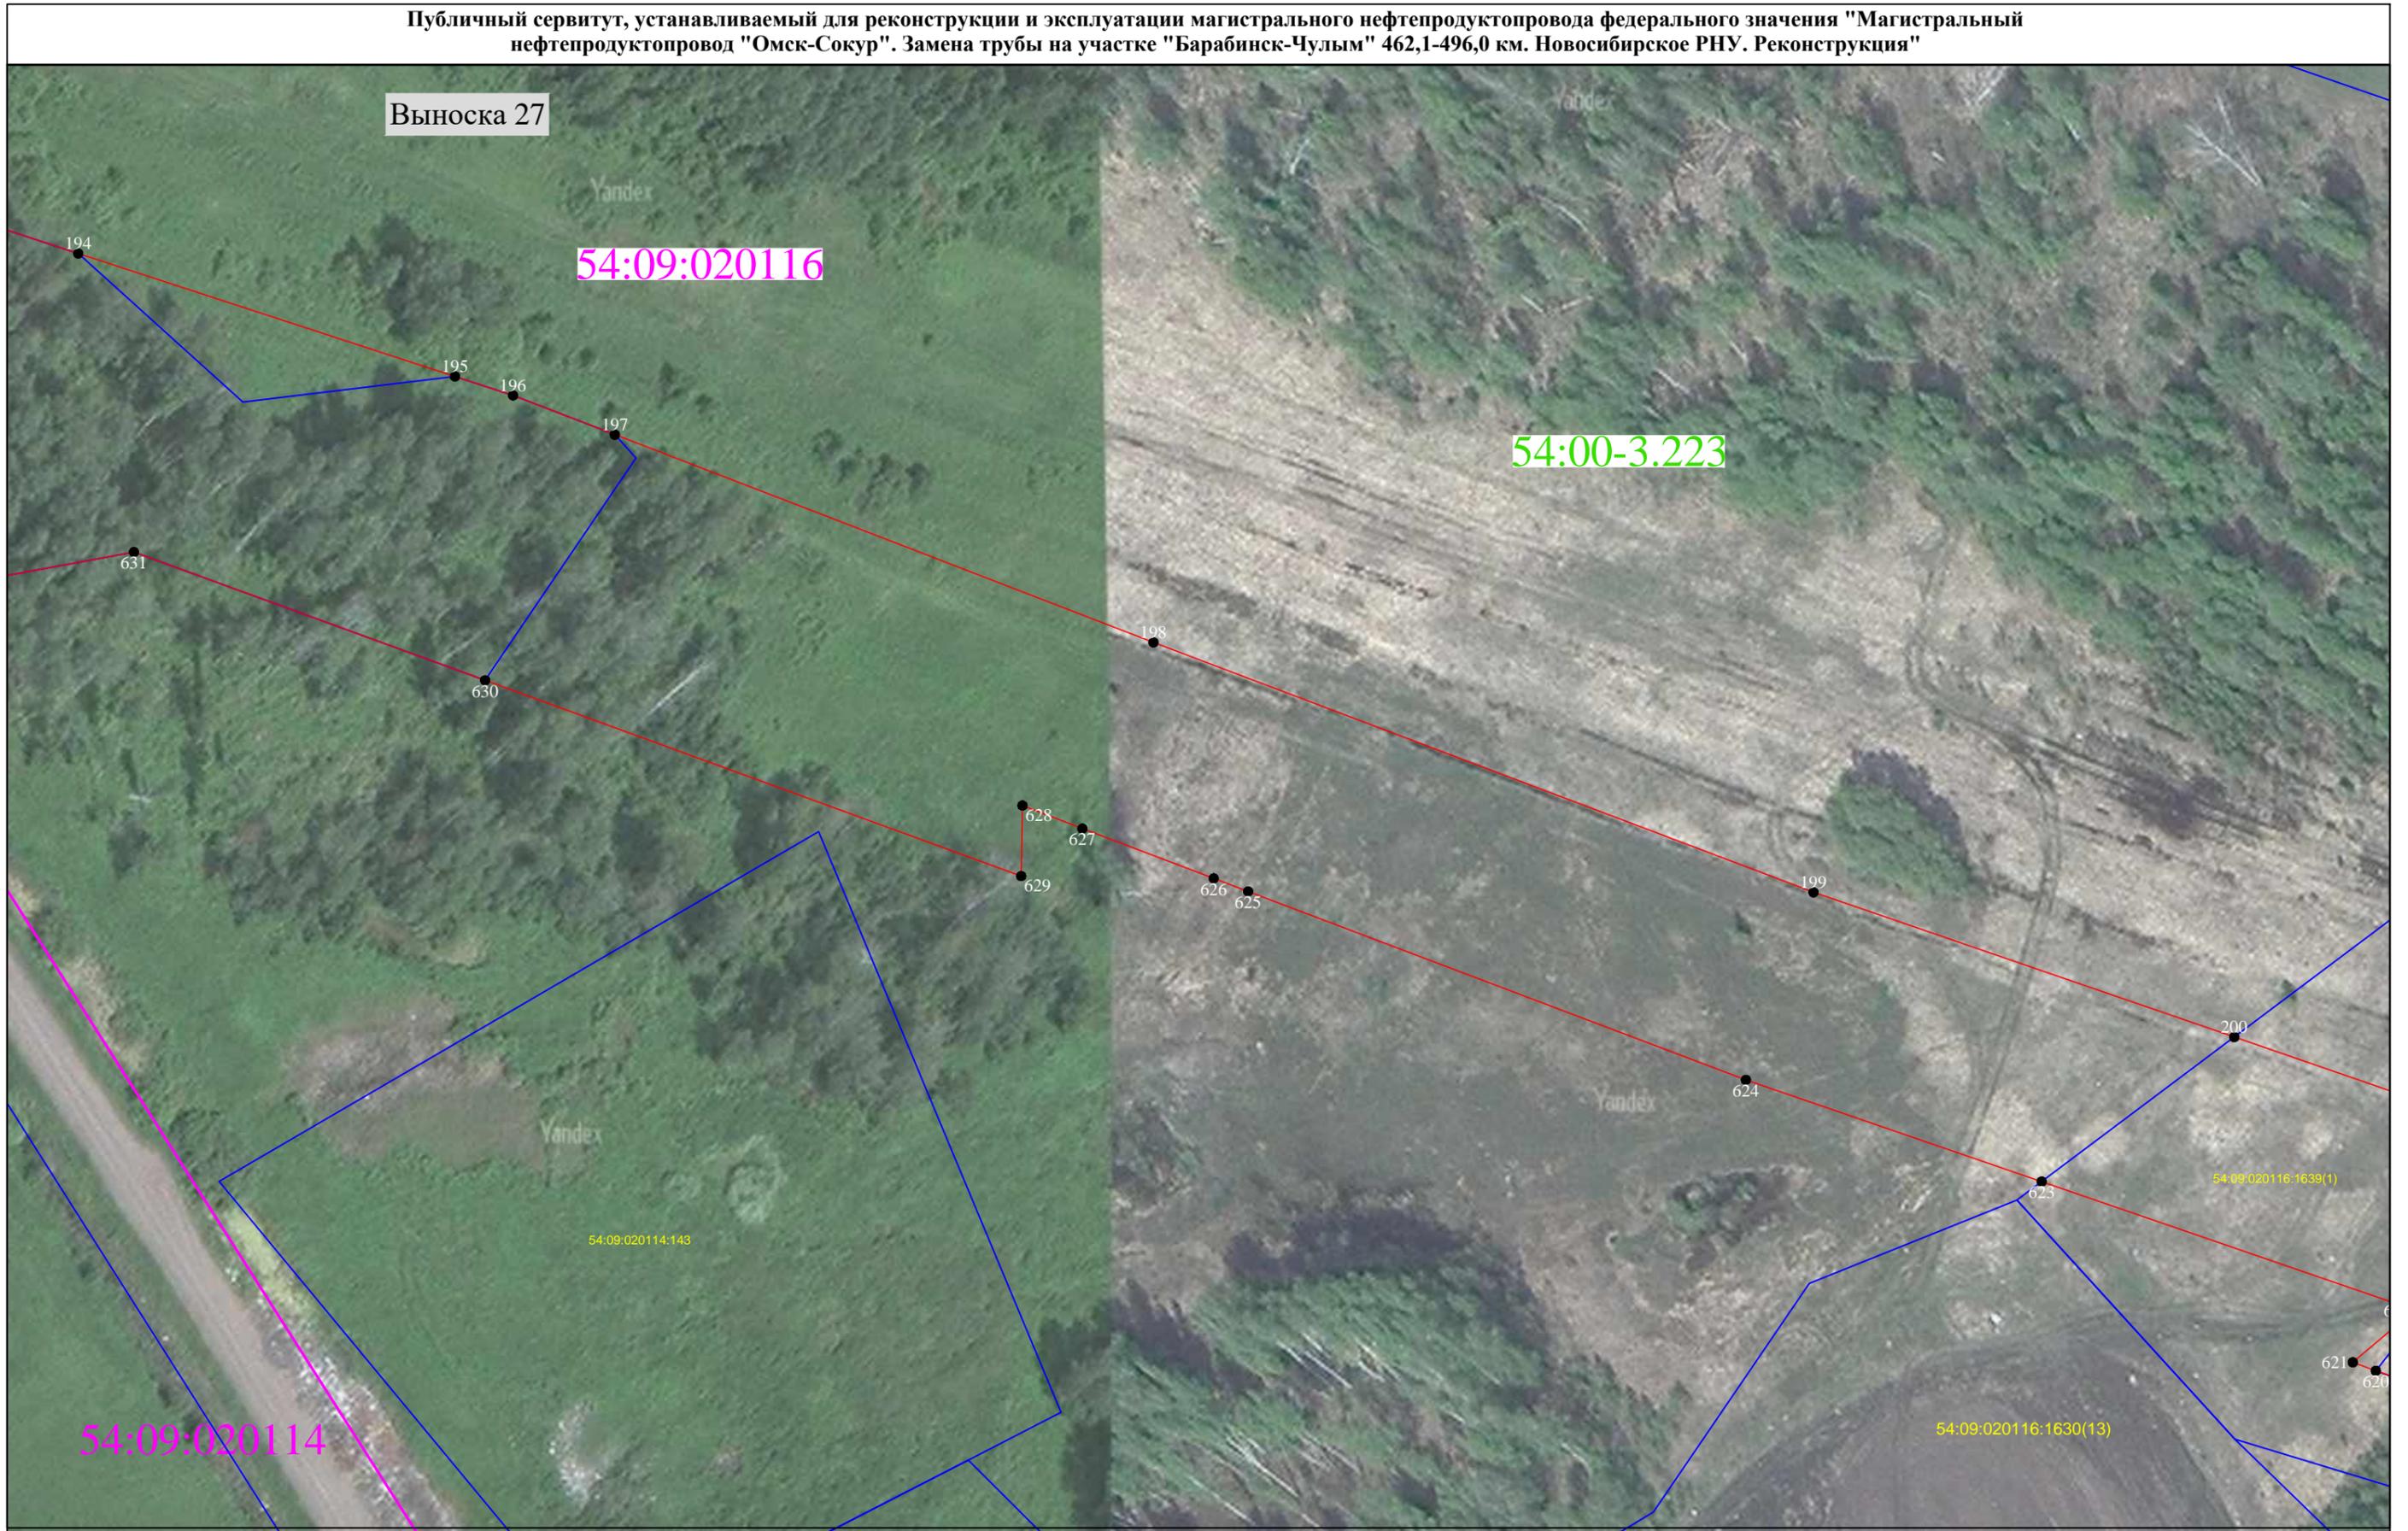

Масштаб 1:1000

Схема расположения границ публичного сервитута

Публичный сервитут, устанавливаемый для реконструкции и эксплуатации магистрального нефтепродуктопровода федерального значения "Магистральный нефтепродуктопровод "Омск-Сокур". Замена трубы на участке "Барабинск-Чулым" 462,1-496,0 км. Новосибирское РНУ. Реконструкция"



Схема расположения границ публичного сервитута

Публичный сервитут, устанавливаемый для реконструкции и эксплуатации магистрального нефтепродуктопровода федерального значения "Магистральный нефтепродуктопровод "Омск-Сокур". Замена трубы на участке "Барабинск-Чулым" 462,1-496,0 км. Новосибирское РНУ. Реконструкция"

Выноска 29

54:09:020116

54:00-3.223

54.09.000000.03

54:09:020116:1630(13)



Масштаб 1:1000

Схема расположения границ публичного сервитута

Публичный сервитут, устанавливаемый для реконструкции и эксплуатации магистрального нефтепродуктопровода федерального значения "Магистральный нефтепродуктопровод "Омск-Сокур". Замена трубы на участке "Барабинск-Чулым" 462,1-496,0 км. Новосибирское РНУ. Реконструкция"

Выноска 30



Масштаб 1:1000

Схема расположения границ публичного сервитута

Публичный сервитут, устанавливаемый для реконструкции и эксплуатации магистрального нефтепродуктопровода федерального значения "Магистральный нефтепродуктопровод "Омск-Сокур". Замена трубы на участке "Барабинск-Чулым" 462,1-496,0 км. Новосибирское РНУ. Реконструкция"

Выноска 31

54:09:020116

54:00-3.223

54:09.020116.1630(13)

Масштаб 1:1000

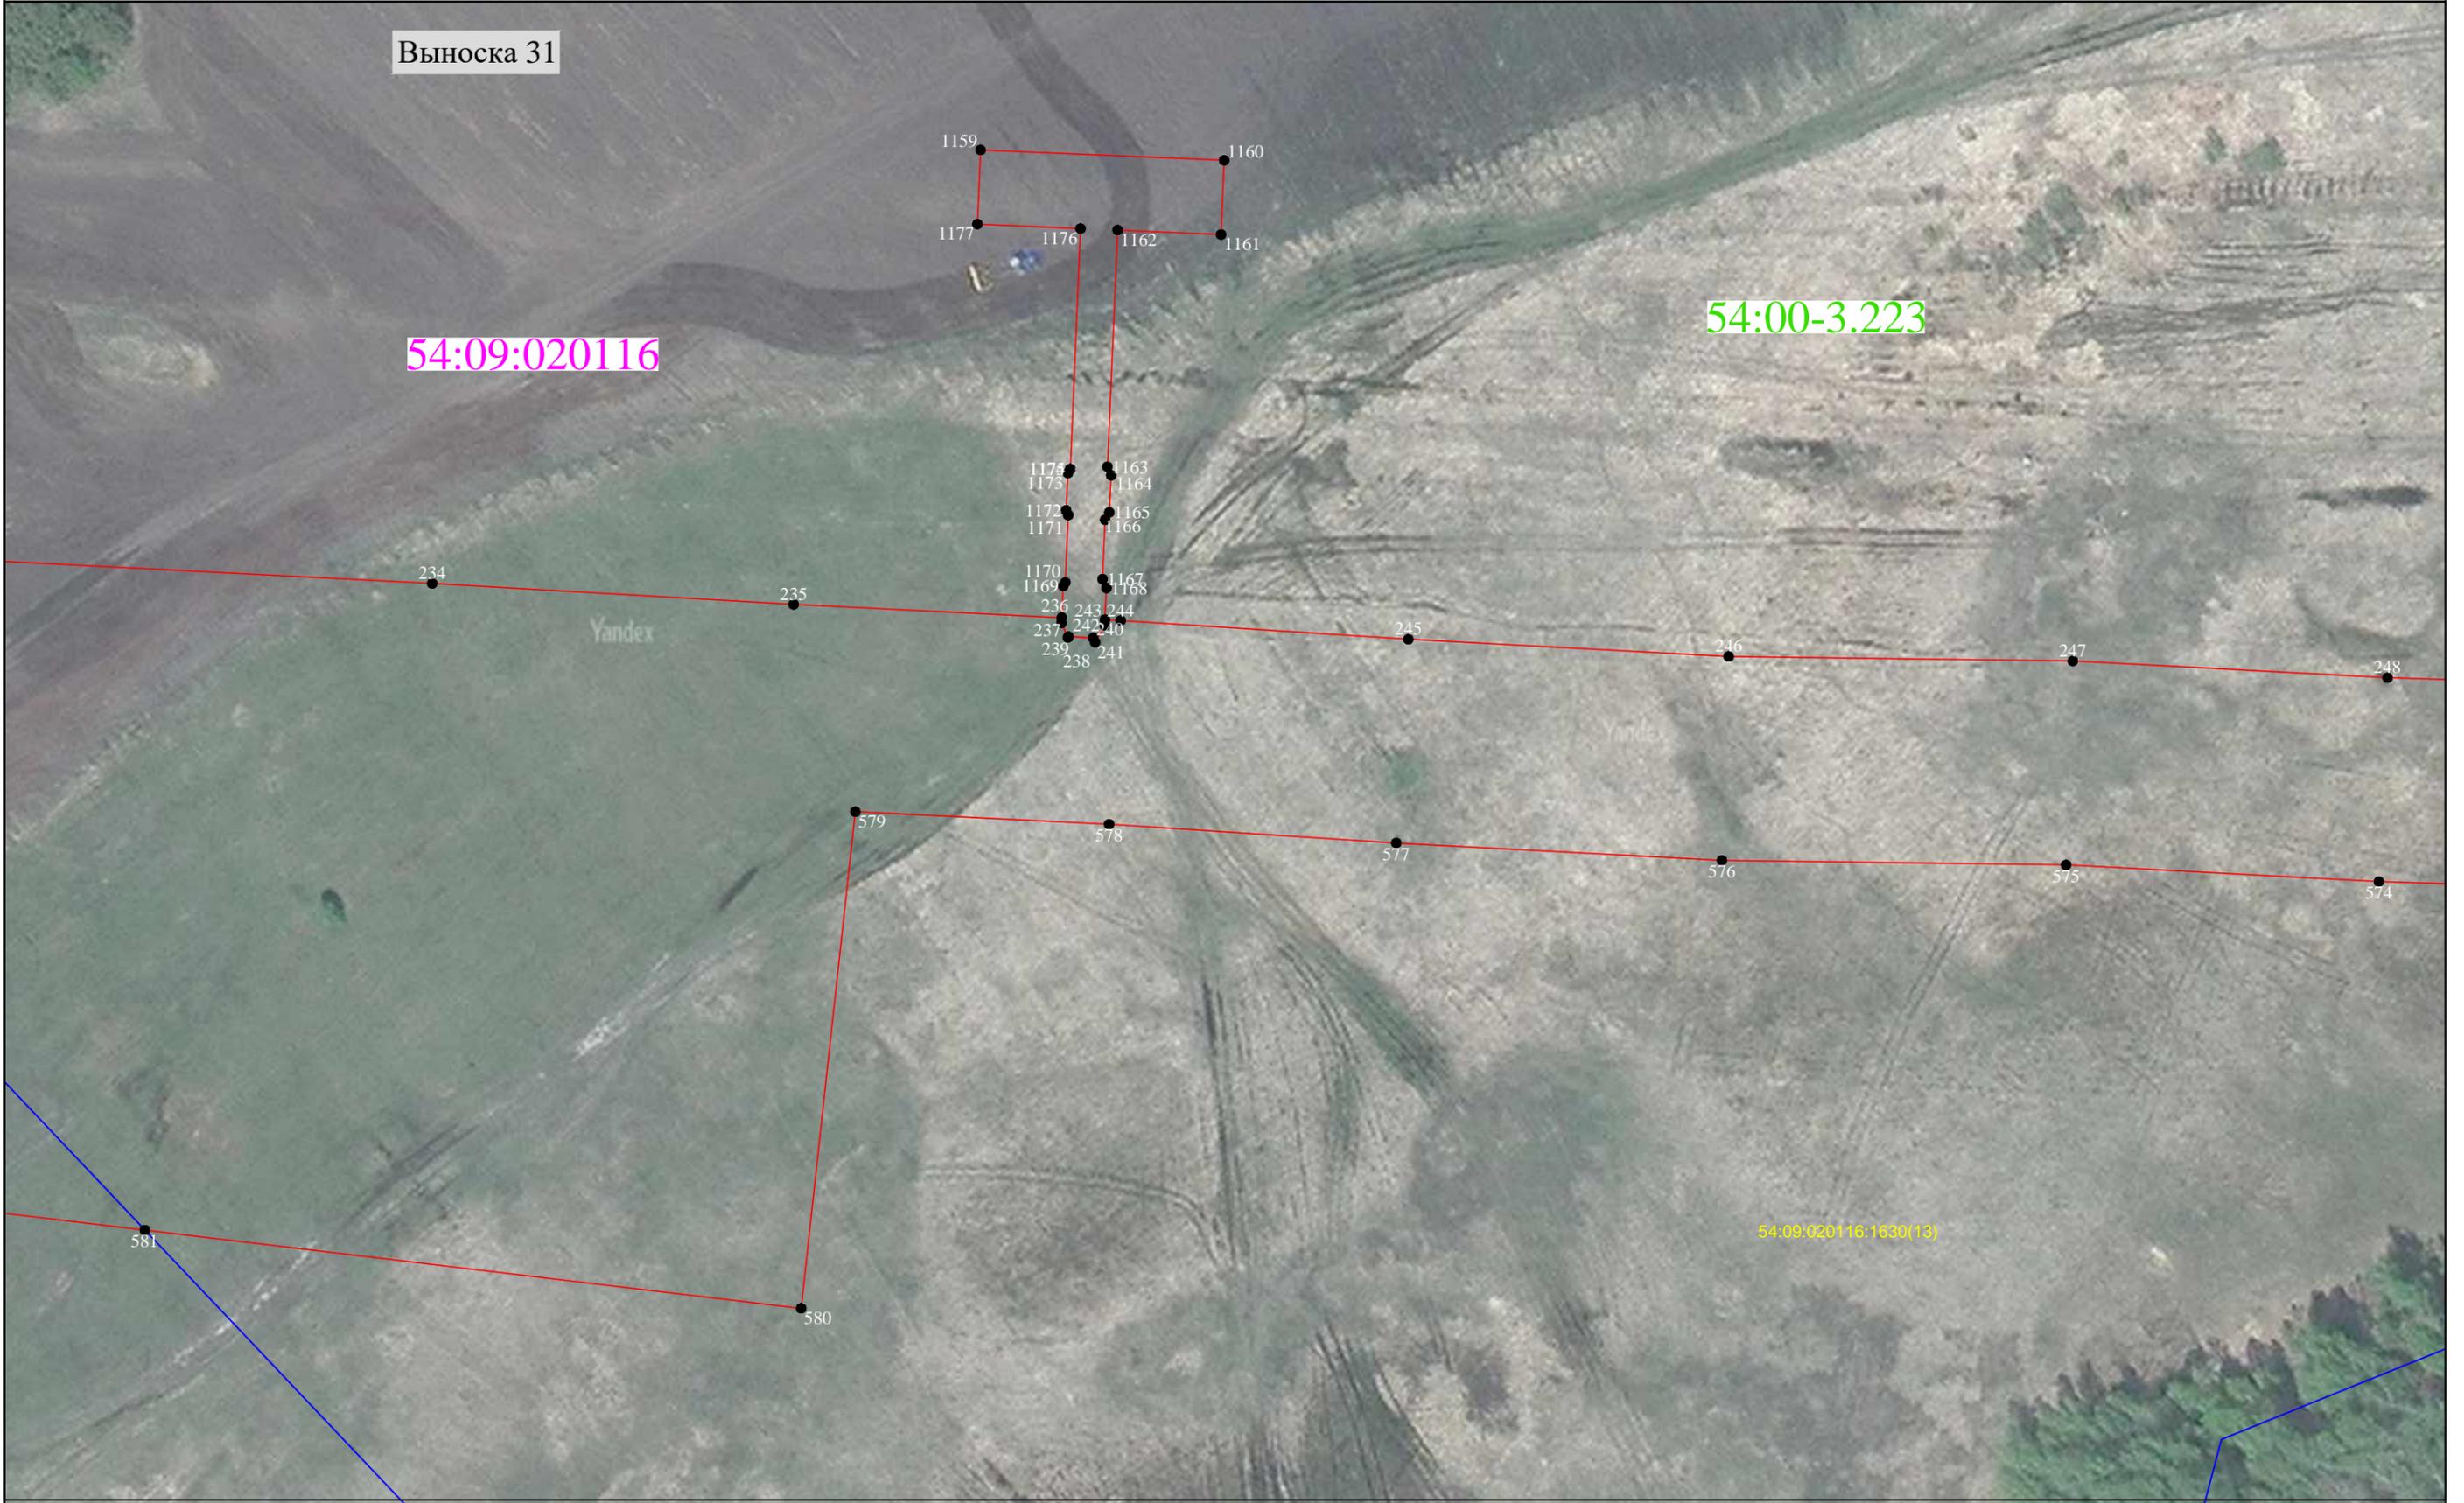


Схема расположения границ публичного сервитута

Публичный сервитут, устанавливаемый для реконструкции и эксплуатации магистрального нефтепродуктопровода федерального значения "Магистральный нефтепродуктопровод "Омск-Сокур". Замена трубы на участке "Барабинск-Чулым" 462,1-496,0 км. Новосибирское РНУ. Реконструкция"

Выноска 32

54:00-3.223

54:09:020116

54:09:020116:1630(13)

54:09:020116

249

250

251

252

573

572

571

570

253

569

568

567

566

565

564

565

565

562

559

560

561

558

254

256

261

260

259

258

257

257

1184

1185

1186

1182

1183

346

347

348

350

1187

1188

349

351

Масштаб 1:1000

Схема расположения границ публичного сервитута

Публичный сервитут, устанавливаемый для реконструкции и эксплуатации магистрального нефтепродуктопровода федерального значения "Магистральный нефтепродуктопровод "Омск-Сокур". Замена трубы на участке "Барабинск-Чулым" 462,1-496,0 км. Новосибирское РНУ. Реконструкция"

Выноска 33

54:00-3.223

54:09:020116

Масштаб 1:1000



Схема расположения границ публичного сервитута

Публичный сервитут, устанавливаемый для реконструкции и эксплуатации магистрального нефтепродуктопровода федерального значения "Магистральный нефтепродуктопровод "Омск-Сокур". Замена трубы на участке "Барабинск-Чулым" 462,1-496,0 км. Новосибирское РНУ. Реконструкция"



Масштаб 1:1000

Схема расположения границ публичного сервитута

Публичный сервитут, устанавливаемый для реконструкции и эксплуатации магистрального нефтепродуктопровода федерального значения "Магистральный нефтепродуктопровод "Омск-Сокур". Замена трубы на участке "Барабинск-Чулым" 462,1-496,0 км. Новосибирское РНУ. Реконструкция"



Масштаб 1:1000

Схема расположения границ публичного сервитута

Публичный сервитут, устанавливаемый для реконструкции и эксплуатации магистрального нефтепродуктопровода федерального значения "Магистральный нефтепродуктопровод "Омск-Сокур". Замена трубы на участке "Барабинск-Чулым" 462,1-496,0 км. Новосибирское РНУ. Реконструкция"

Выноска 36

54:00-3.223

54:09:020116

54:09:020116:1630(13)



Масштаб 1:1000

Схема расположения границ публичного сервитута

Публичный сервитут, устанавливаемый для реконструкции и эксплуатации магистрального нефтепродуктопровода федерального значения "Магистральный нефтепродуктопровод "Омск-Сокур". Замена трубы на участке "Барабинск-Чулым" 462,1-496,0 км. Новосибирское РНУ. Реконструкция"

Выноска 37

54:00-3.223

54:09:020116

Yandex

Yandex

276

328

54:09:020116.1432

54:09:020116.1630(13)

275

329

274

330

Масштаб 1:1000

Схема расположения границ публичного сервитута

Публичный сервитут, устанавливаемый для реконструкции и эксплуатации магистрального нефтепродуктопровода федерального значения "Магистральный нефтепродуктопровод "Омск-Сокур". Замена трубы на участке "Барабинск-Чулым" 462,1-496,0 км. Новосибирское РНУ. Реконструкция"

Выноска 38



Масштаб 1:1000

Схема расположения границ публичного сервитута

Публичный сервитут, устанавливаемый для реконструкции и эксплуатации магистрального нефтепродуктопровода федерального значения "Магистральный нефтепродуктопровод "Омск-Сокур". Замена трубы на участке "Барабинск-Чулым" 462,1-496,0 км. Новосибирское РНУ. Реконструкция"



Масштаб 1:1000


Схема расположения границ публичного сервитута

Публичный сервитут, устанавливаемый для реконструкции и эксплуатации магистрального нефтепродуктопровода федерального значения "Магистральный нефтепродуктопровод "Омск-Сокур". Замена трубы на участке "Барабинск-Чулым" 462,1-496,0 км. Новосибирское РНУ. Реконструкция"



Схема расположения границ публичного сервитута

Публичный сервитут, устанавливаемый для реконструкции и эксплуатации магистрального нефтепродуктопровода федерального значения "Магистральный нефтепродуктопровод "Омск-Сокур". Замена трубы на участке "Барабинск-Чулым" 462,1-496,0 км. Новосибирское РНУ. Реконструкция"

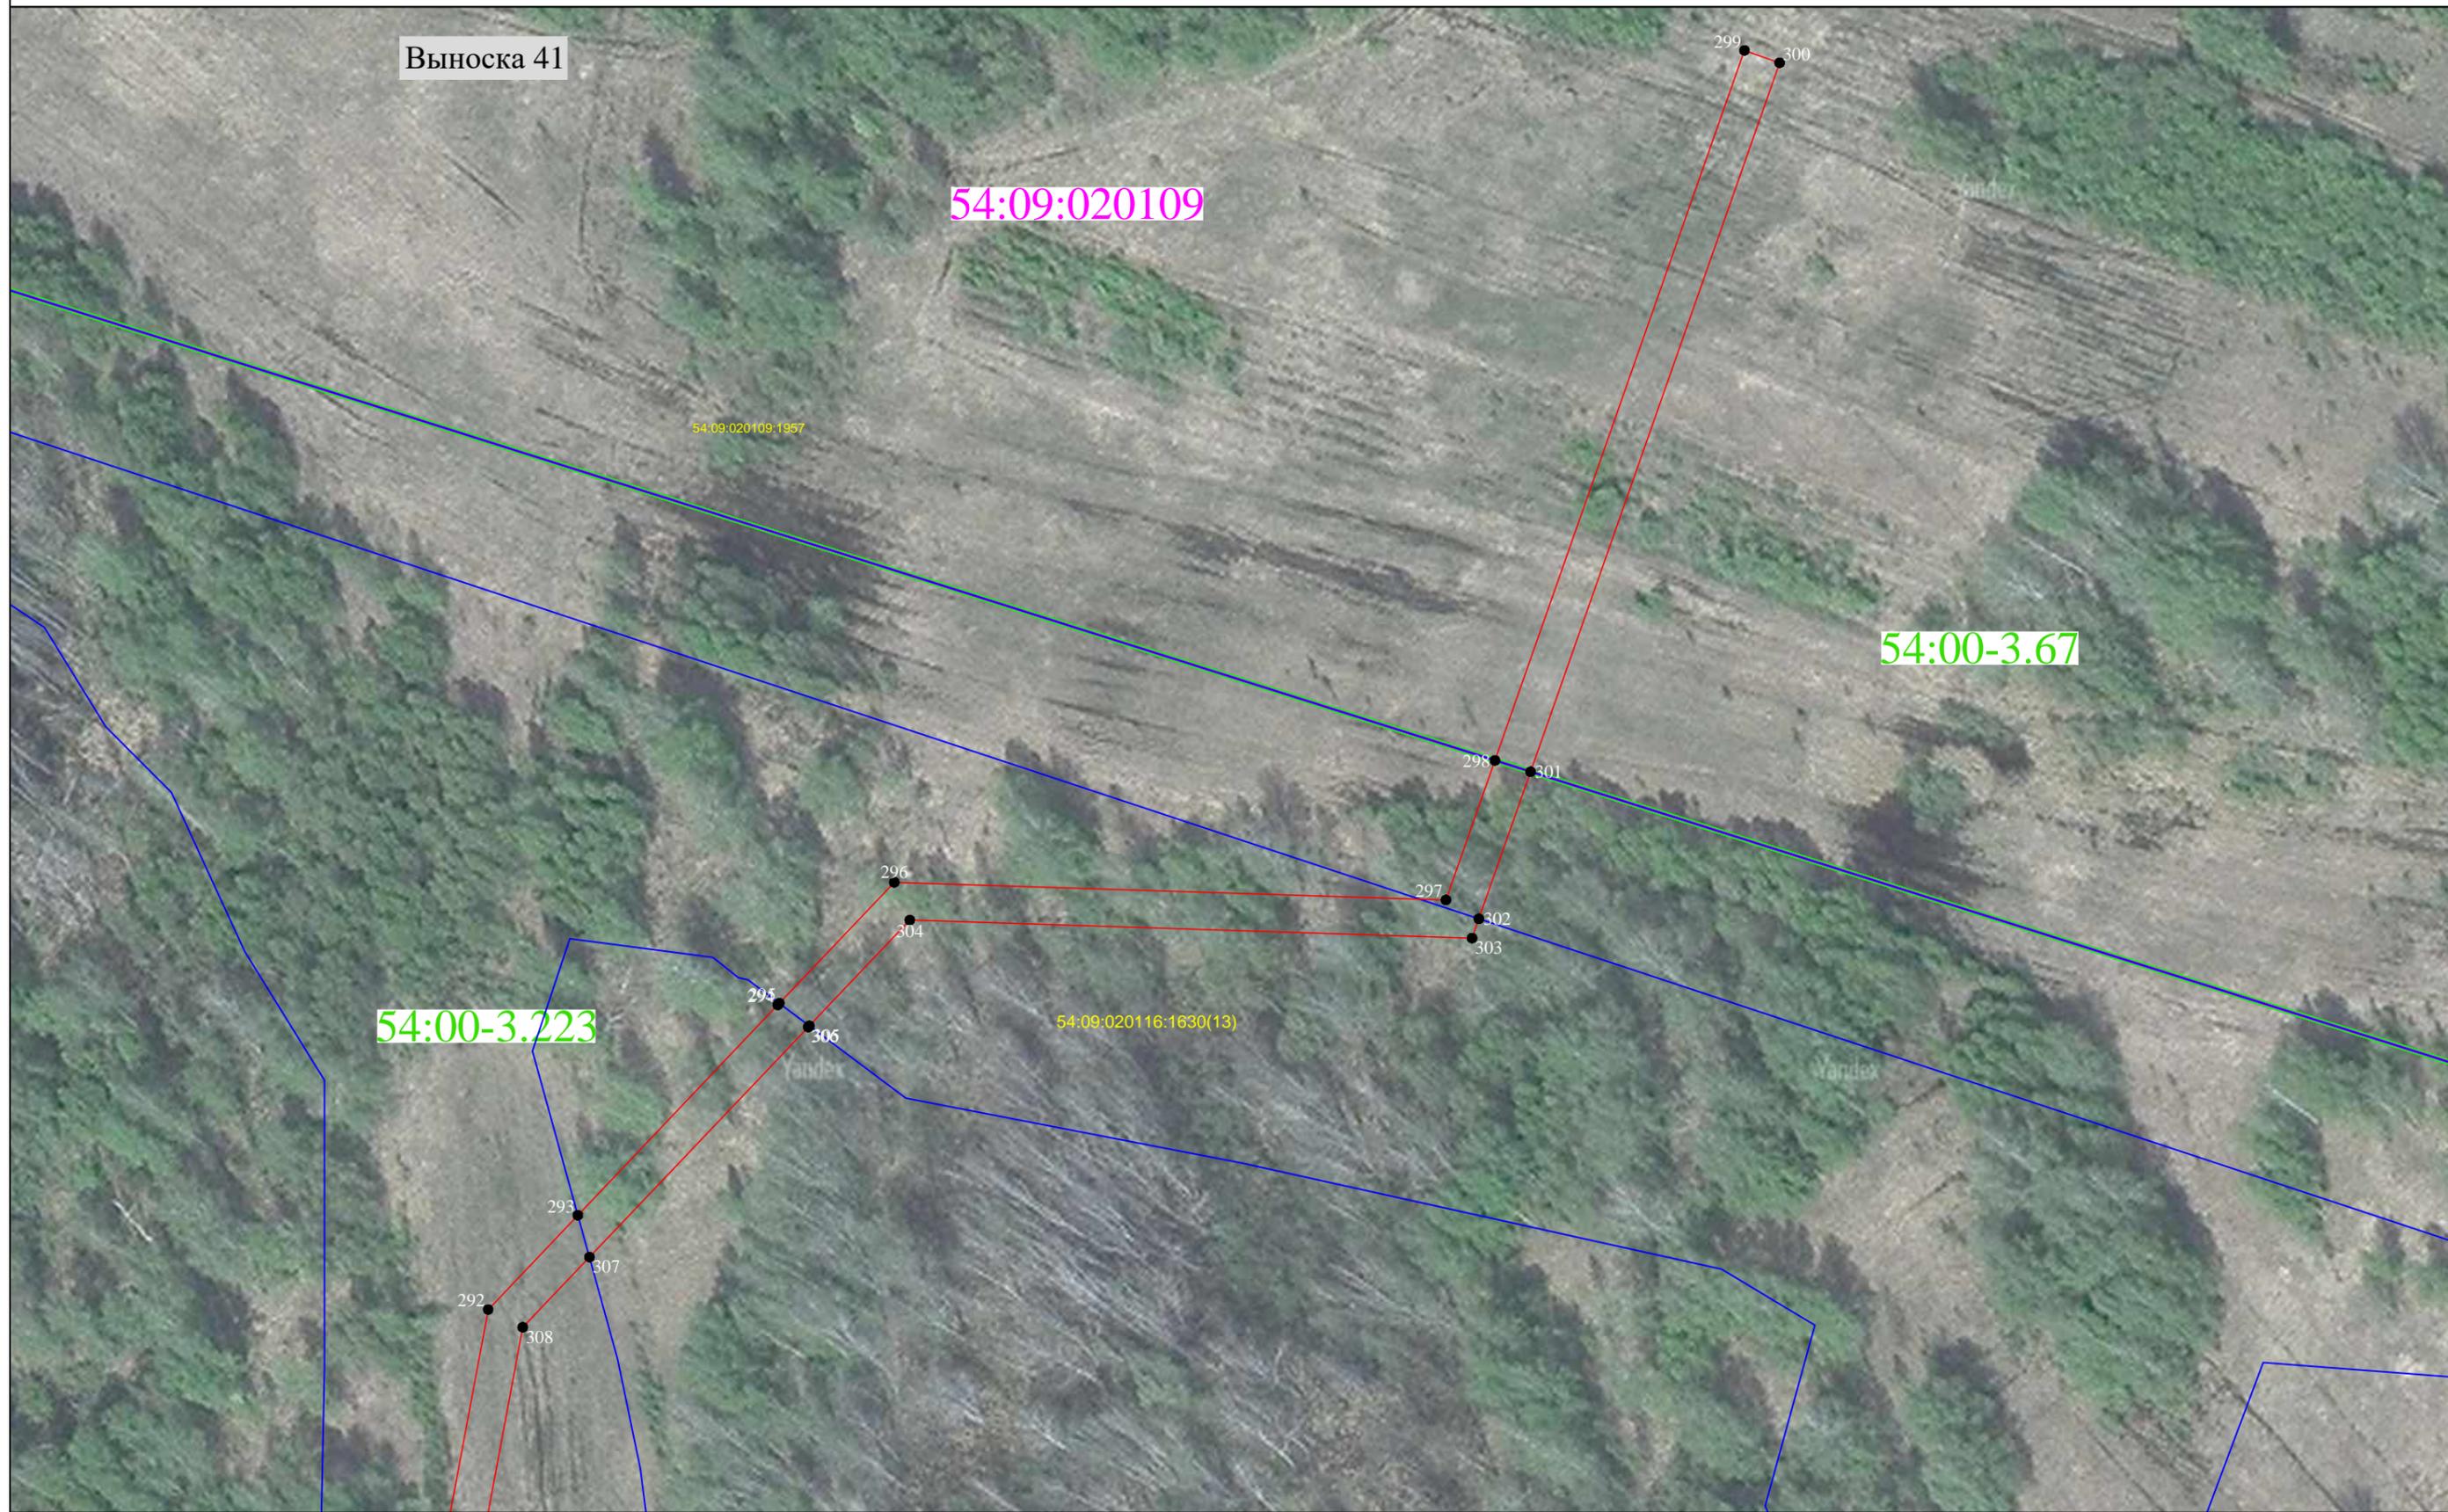

Выноска 41

54:09:020109

54:00-3.67

54:00-3.223

Масштаб 1:1000

Схема расположения границ публичного сервитута

Публичный сервитут, устанавливаемый для реконструкции и эксплуатации магистрального нефтепродуктопровода федерального значения "Магистральный нефтепродуктопровод "Омск-Сокур". Замена трубы на участке "Барабинск-Чулым" 462,1-496,0 км. Новосибирское РНУ. Реконструкция"



Выноска 42


54:09:020116

54:00-3.223

Масштаб 1:1000

Схема расположения границ публичного сервитута

Публичный сервитут, устанавливаемый для реконструкции и эксплуатации магистрального нефтепродуктопровода федерального значения "Магистральный нефтепродуктопровод "Омск-Сокур". Замена трубы на участке "Барабинск-Чулым" 462,1-496,0 км. Новосибирское РНУ. Реконструкция"

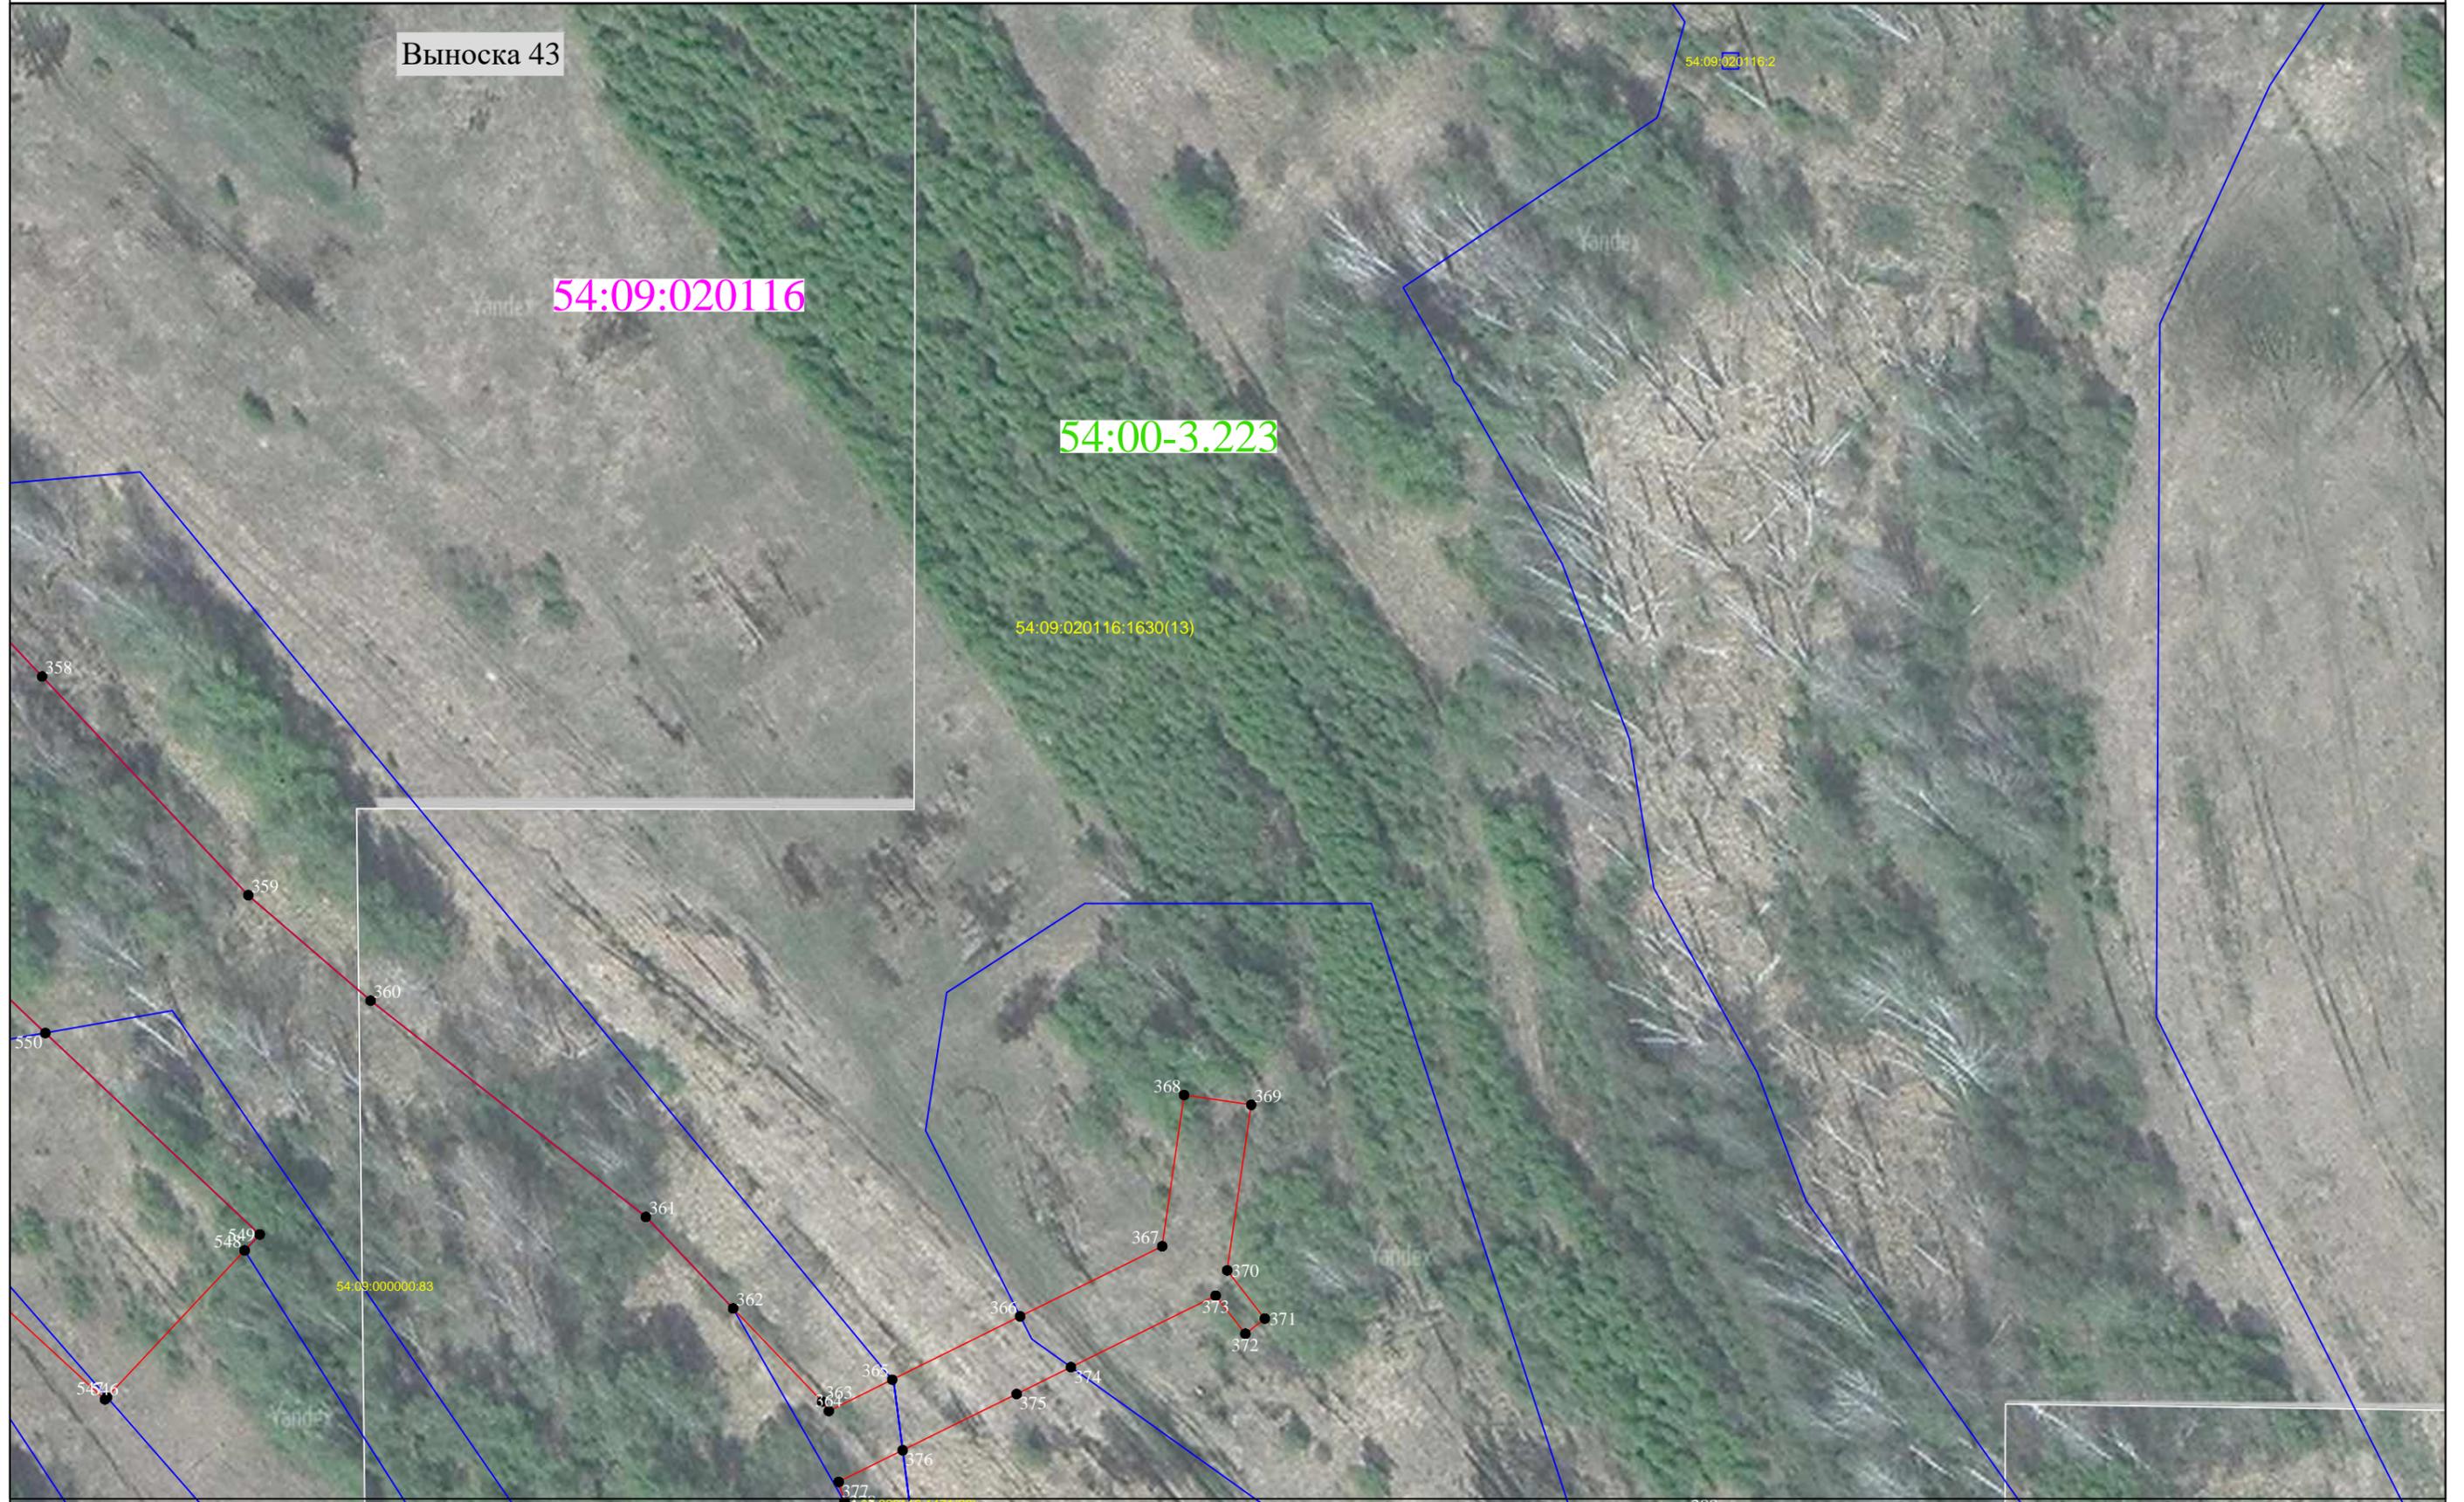

Масштаб 1:1000

Схема расположения границ публичного сервитута

Публичный сервитут, устанавливаемый для реконструкции и эксплуатации магистрального нефтепродуктопровода федерального значения "Магистральный нефтепродуктопровод "Омск-Сокур". Замена трубы на участке "Барабинск-Чулым" 462,1-496,0 км. Новосибирское РНУ. Реконструкция"



Схема расположения границ публичного сервитута


Публичный сервитут, устанавливаемый для реконструкции и эксплуатации магистрального нефтепродуктопровода федерального значения "Магистральный нефтепродуктопровод "Омск-Сокур". Замена трубы на участке "Барабинск-Чулым" 462,1-496,0 км. Новосибирское РНУ. Реконструкция"



Масштаб 1:1000

Схема расположения границ публичного сервитута


Публичный сервитут, устанавливаемый для реконструкции и эксплуатации магистрального нефтепродуктопровода федерального значения "Магистральный нефтепродуктопровод "Омск-Сокур". Замена трубы на участке "Барабинск-Чулым" 462,1-496,0 км. Новосибирское РНУ. Реконструкция"

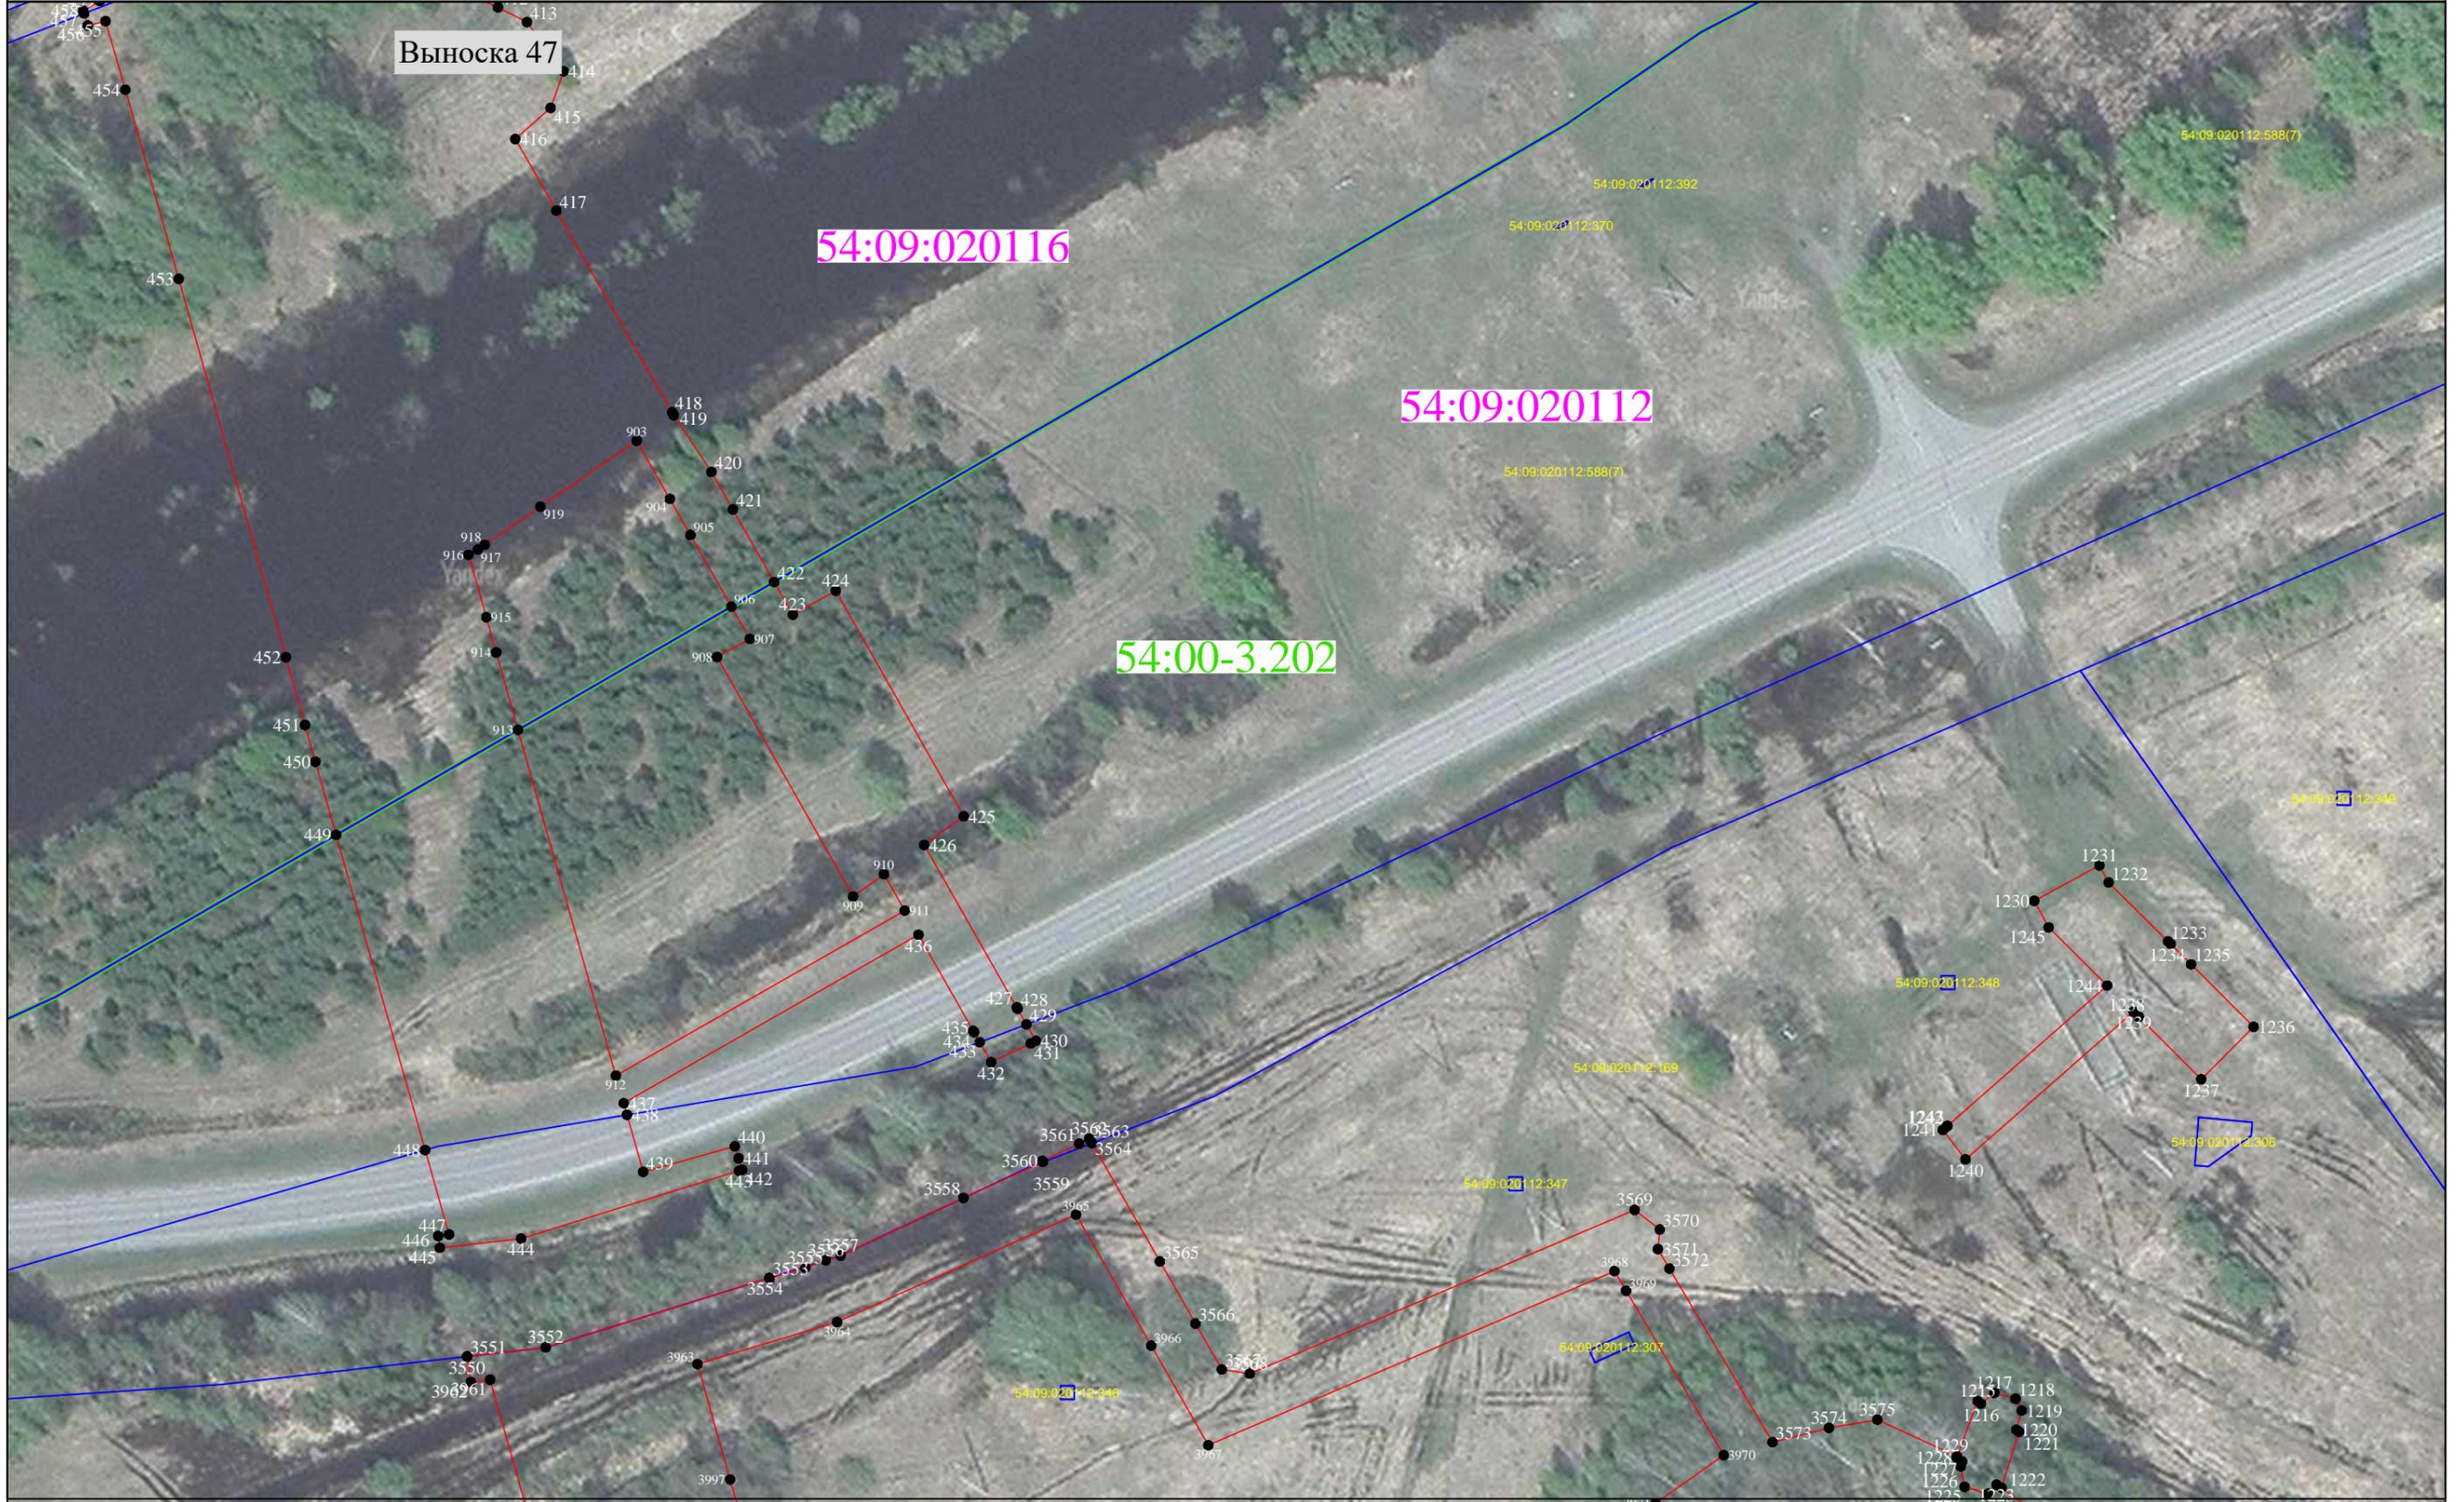

Масштаб 1:1000

Схема расположения границ публичного сервитута

Публичный сервитут, устанавливаемый для реконструкции и эксплуатации магистрального нефтепродуктопровода федерального значения "Магистральный нефтепродуктопровод "Омск-Сокур". Замена трубы на участке "Барабинск-Чулым" 462,1-496,0 км. Новосибирское РНУ. Реконструкция"

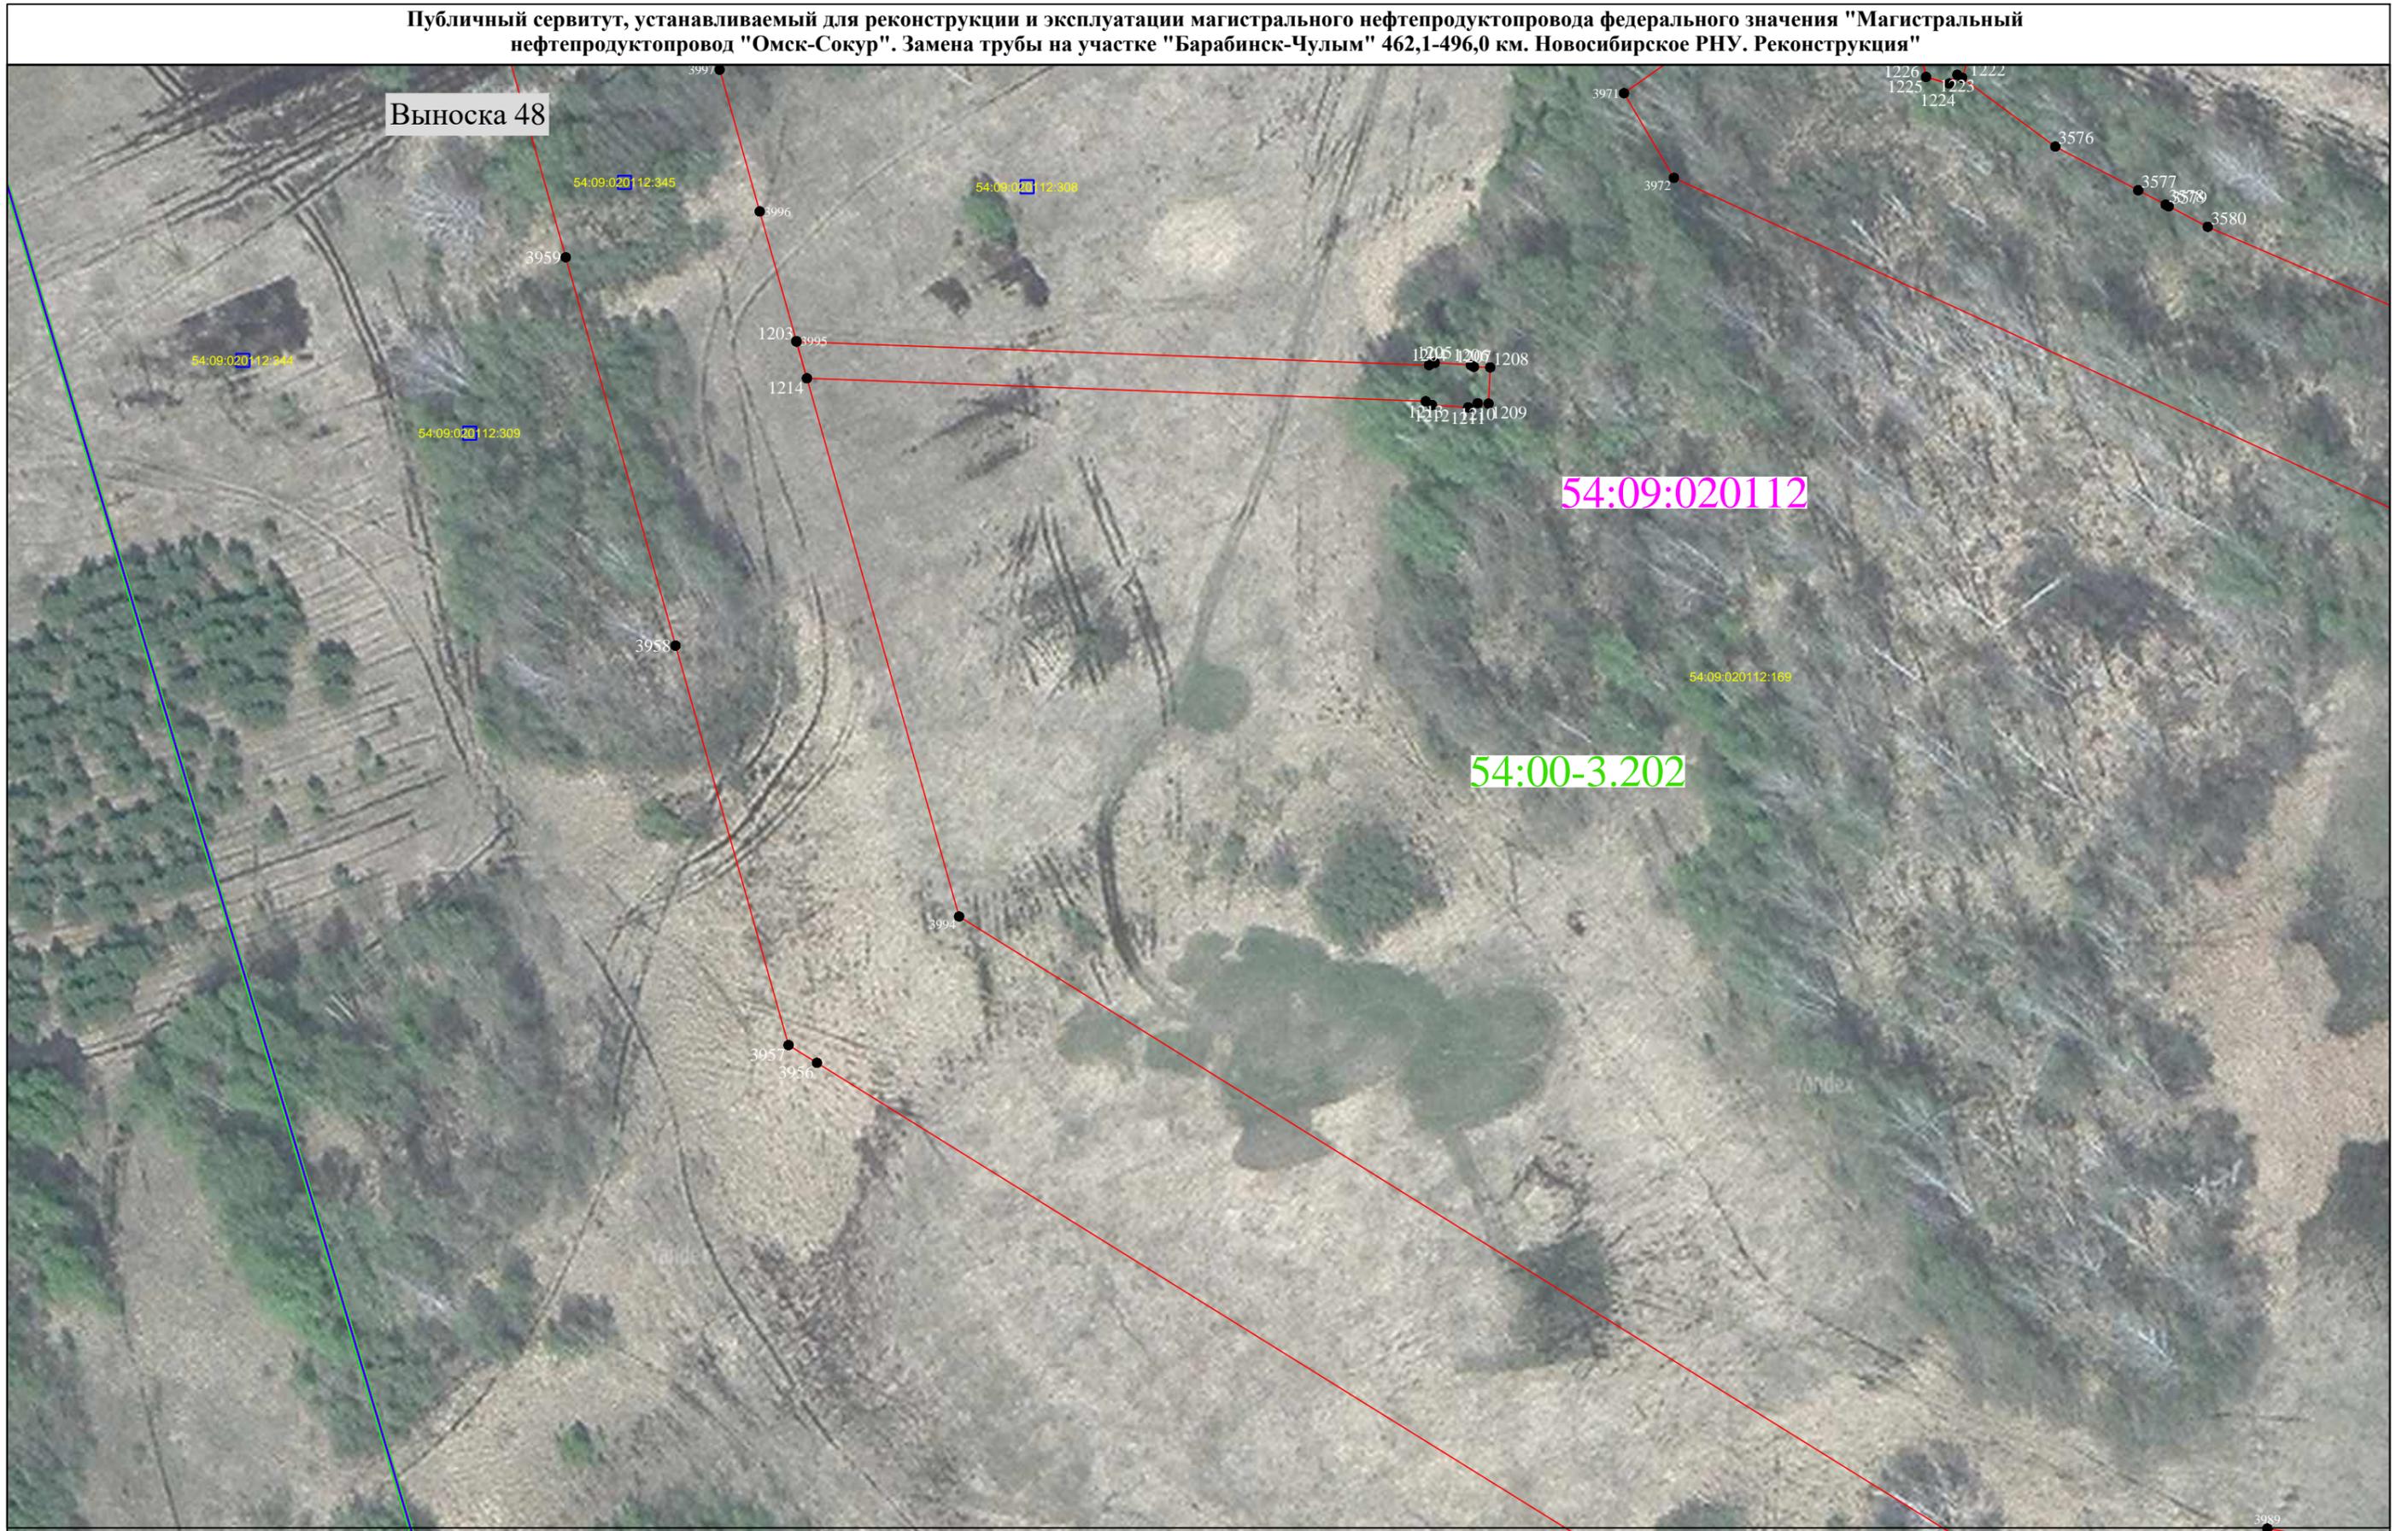

Масштаб 1:1000

Схема расположения границ публичного сервитута

Публичный сервитут, устанавливаемый для реконструкции и эксплуатации магистрального нефтепродуктопровода федерального значения "Магистральный нефтепродуктопровод "Омск-Сокур". Замена трубы на участке "Барабинск-Чулым" 462,1-496,0 км. Новосибирское РНУ. Реконструкция"

Выноска 49



Масштаб 1:1000

Схема расположения границ публичного сервитута

Публичный сервитут, устанавливаемый для реконструкции и эксплуатации магистрального нефтепродуктопровода федерального значения "Магистральный нефтепродуктопровод "Омск-Сокур". Замена трубы на участке "Барабинск-Чулым" 462,1-496,0 км. Новосибирское РНУ. Реконструкция"

Выноска 50




Масштаб 1:1000

Схема расположения границ публичного сервитута

Публичный сервитут, устанавливаемый для реконструкции и эксплуатации магистрального нефтепродуктопровода федерального значения "Магистральный нефтепродуктопровод "Омск-Сокур". Замена трубы на участке "Барабинск-Чулым" 462,1-496,0 км. Новосибирское РНУ. Реконструкция"

Выноска 51

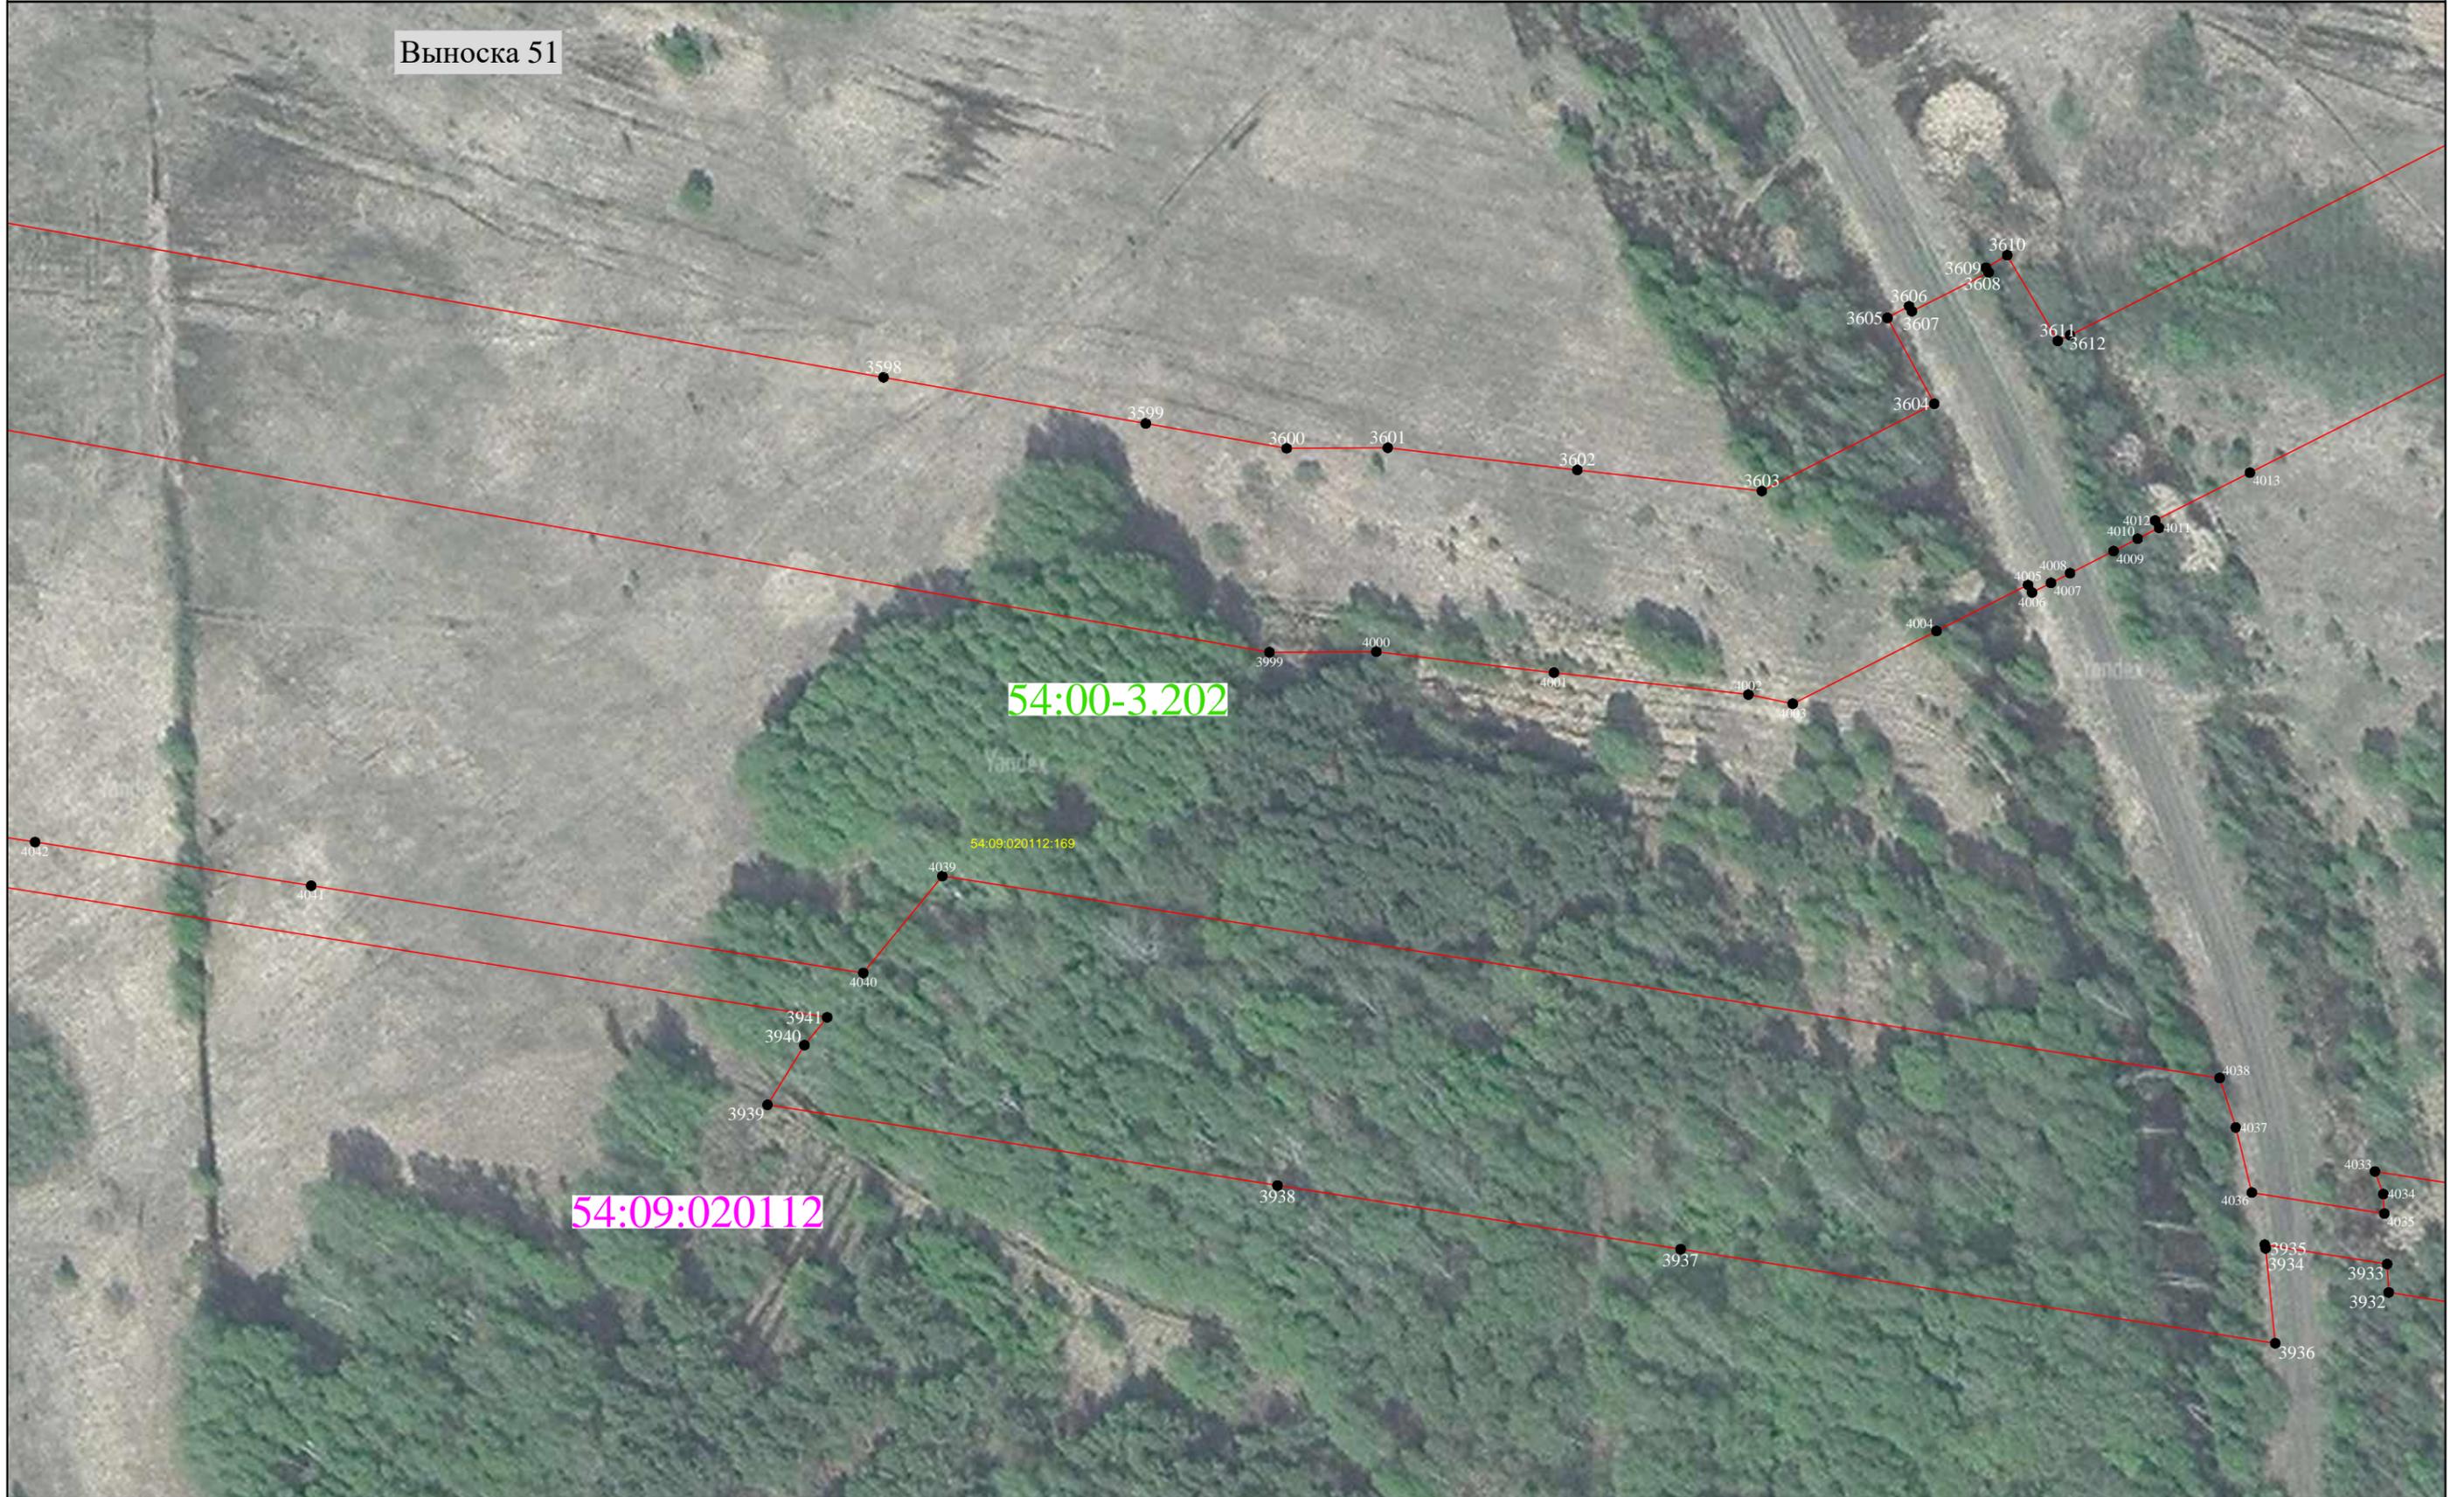


Масштаб 1:1000

Схема расположения границ публичного сервитута

Публичный сервитут, устанавливаемый для реконструкции и эксплуатации магистрального нефтепродуктопровода федерального значения "Магистральный нефтепродуктопровод "Омск-Сокур". Замена трубы на участке "Барабинск-Чулым" 462,1-496,0 км. Новосибирское РНУ. Реконструкция"

Выноска 52

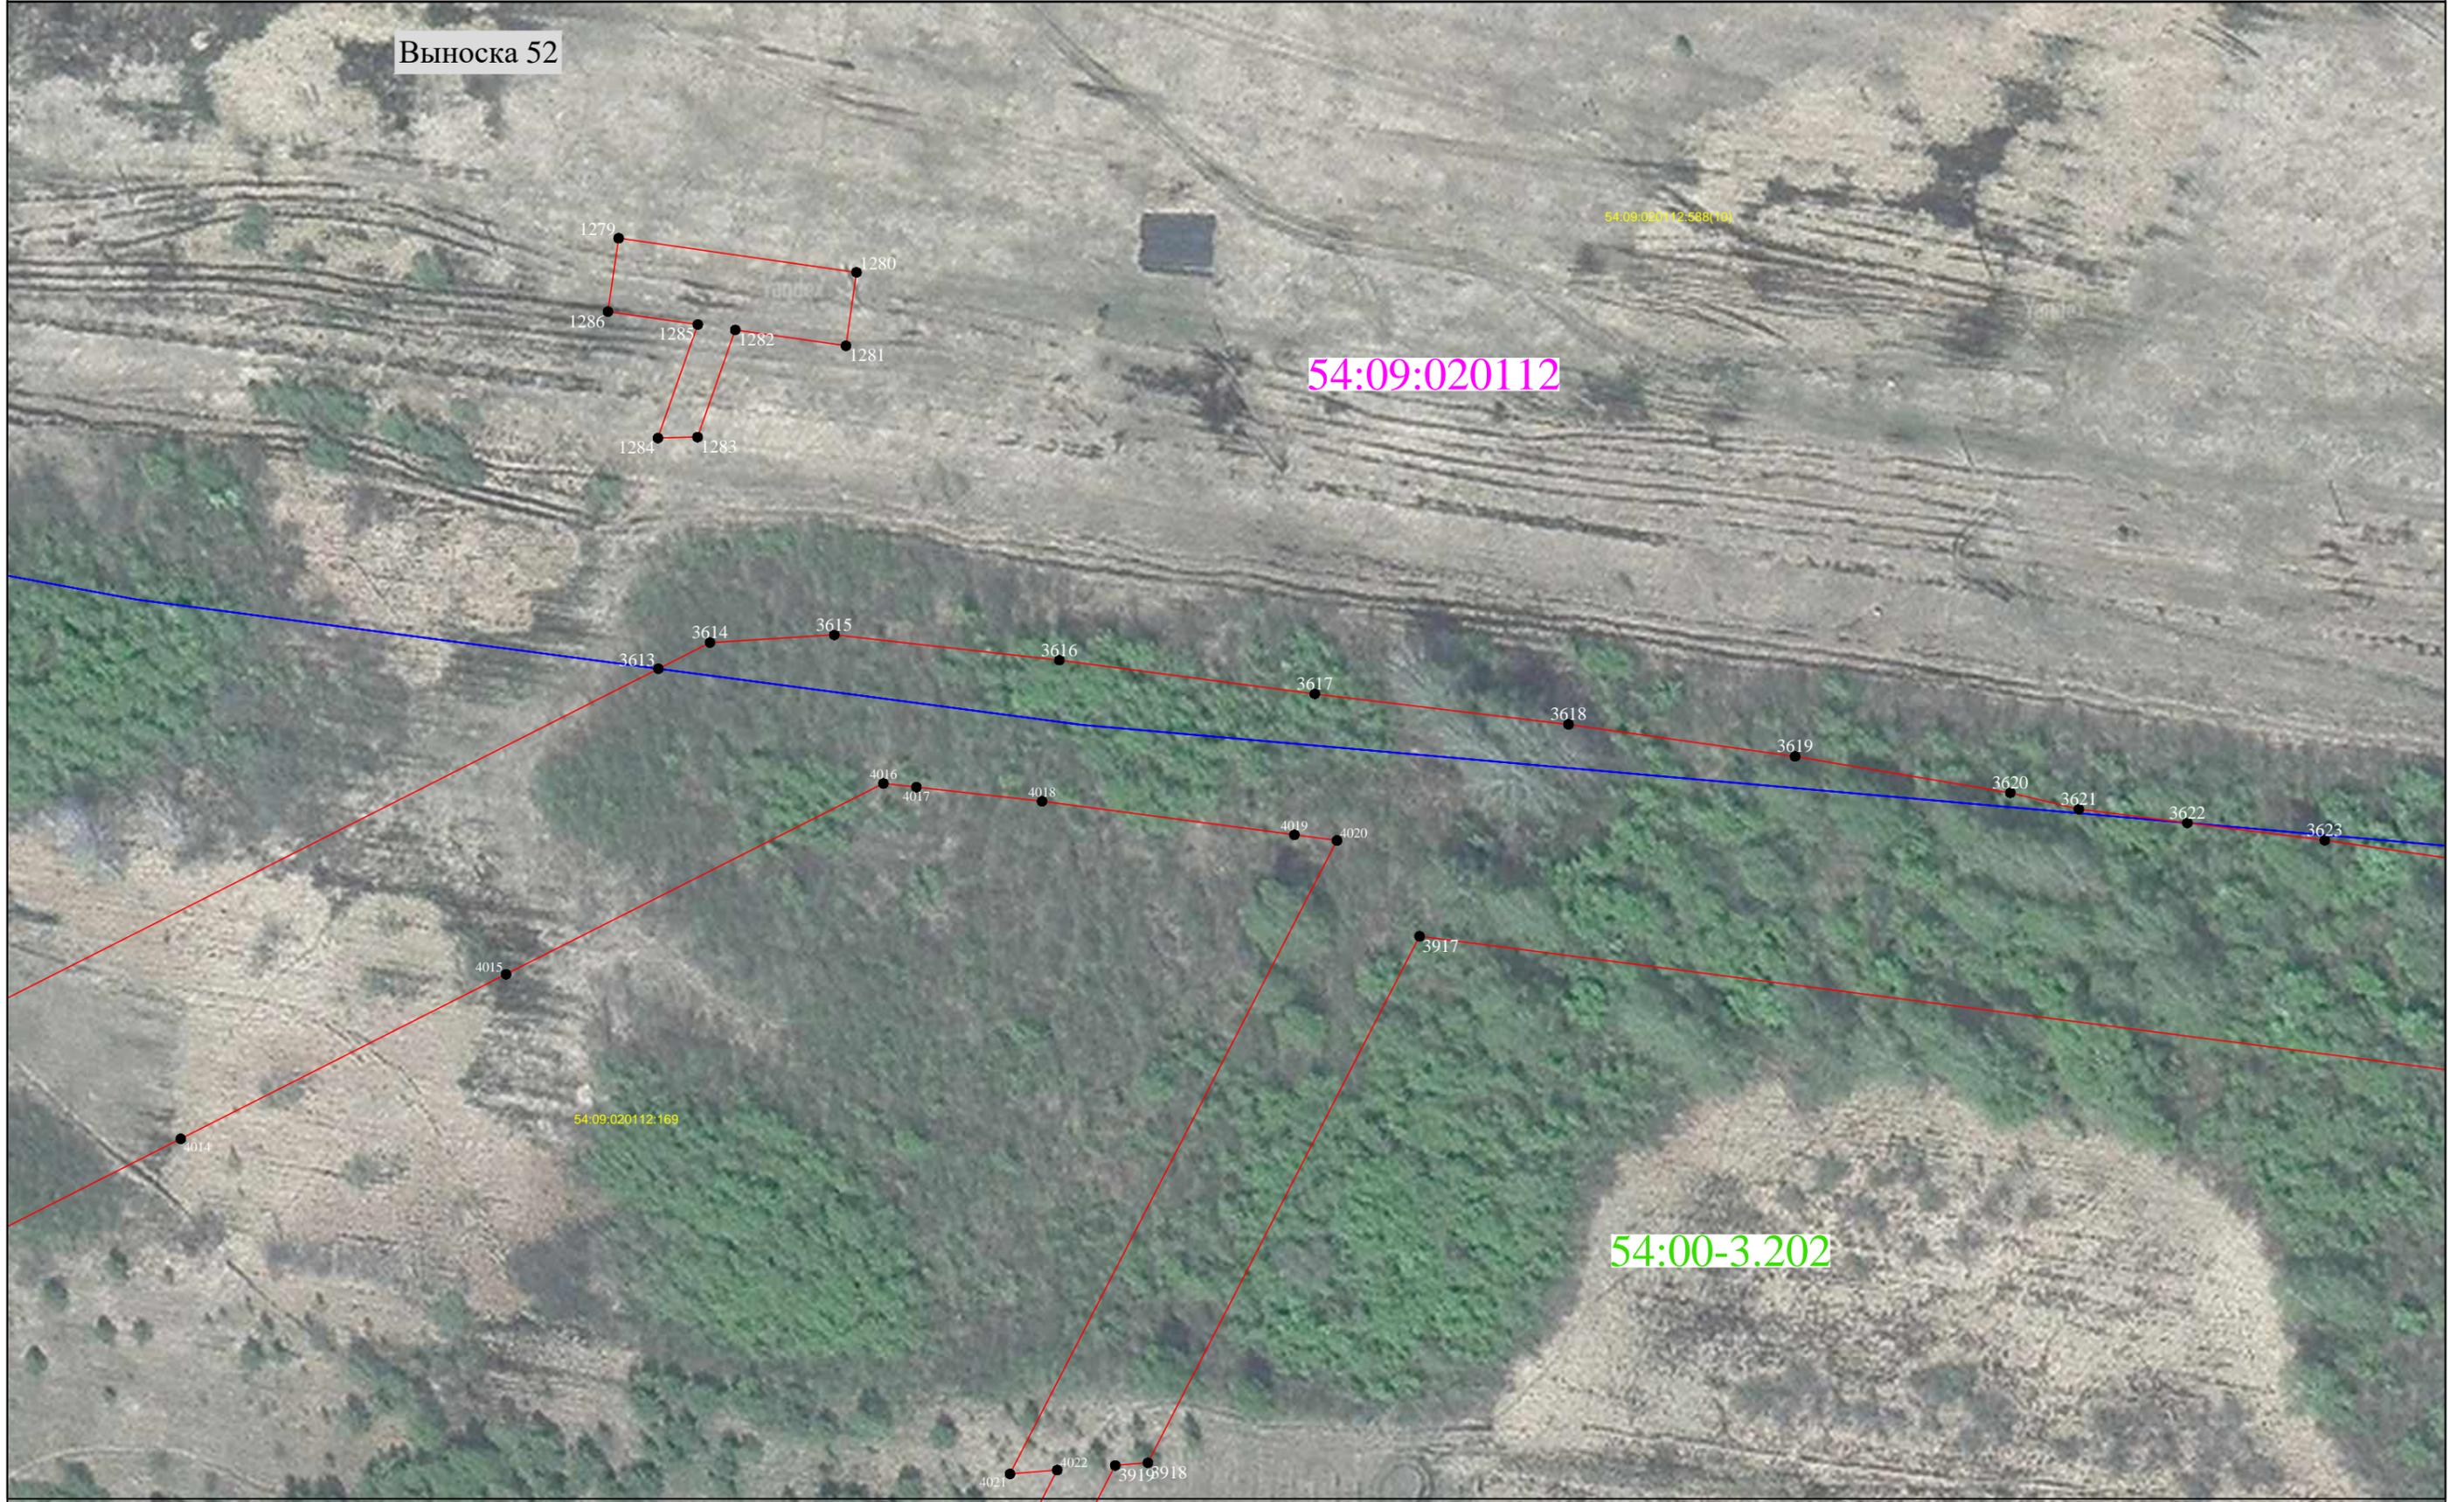

Масштаб 1:1000

Схема расположения границ публичного сервитута


Публичный сервитут, устанавливаемый для реконструкции и эксплуатации магистрального нефтепродуктопровода федерального значения "Магистральный нефтепродуктопровод "Омск-Сокур". Замена трубы на участке "Барабинск-Чулым" 462,1-496,0 км. Новосибирское РНУ. Реконструкция"



Схема расположения границ публичного сервитута

Публичный сервитут, устанавливаемый для реконструкции и эксплуатации магистрального нефтепродуктопровода федерального значения "Магистральный нефтепродуктопровод "Омск-Сокур". Замена трубы на участке "Барабинск-Чулым" 462,1-496,0 км. Новосибирское РНУ. Реконструкция"


Выноска 54

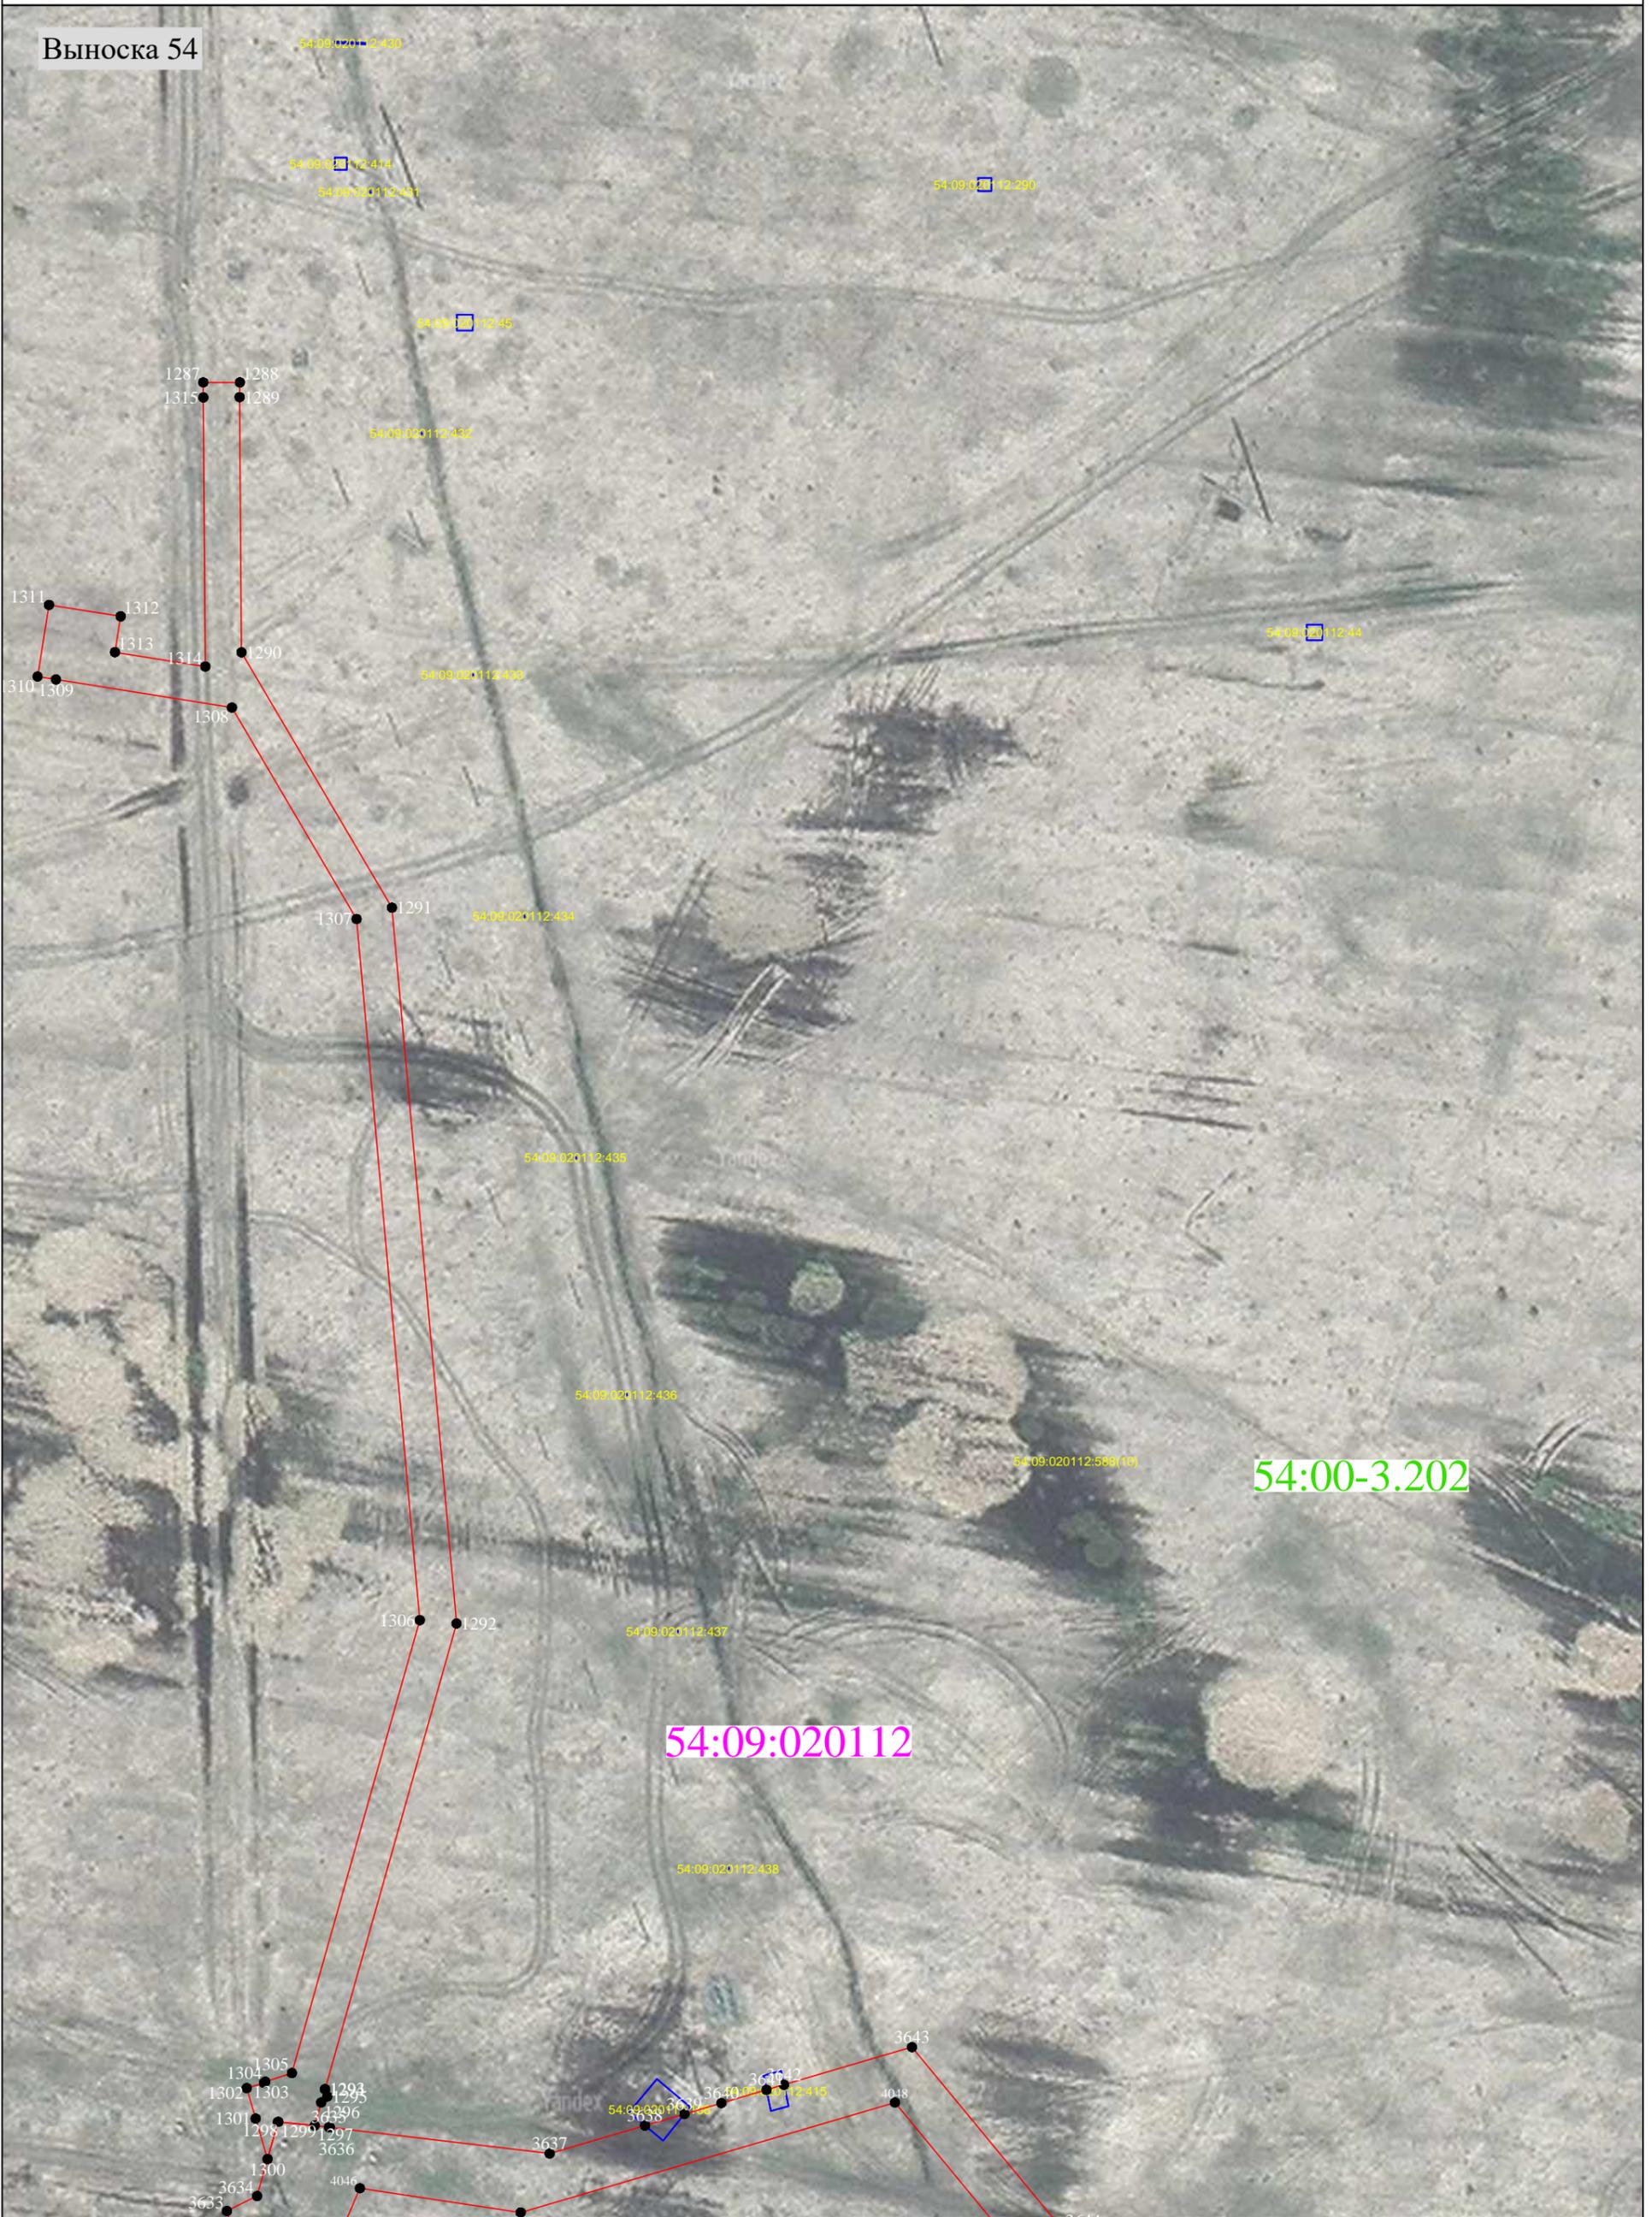

Масштаб 1:1000

Схема расположения границ публичного сервитута

Публичный сервитут, устанавливаемый для реконструкции и эксплуатации магистрального нефтепродуктопровода федерального значения "Магистральный нефтепродуктопровод "Омск-Сокур". Замена трубы на участке "Барабинск-Чулым" 462,1-496,0 км. Новосибирское РНУ. Реконструкция"

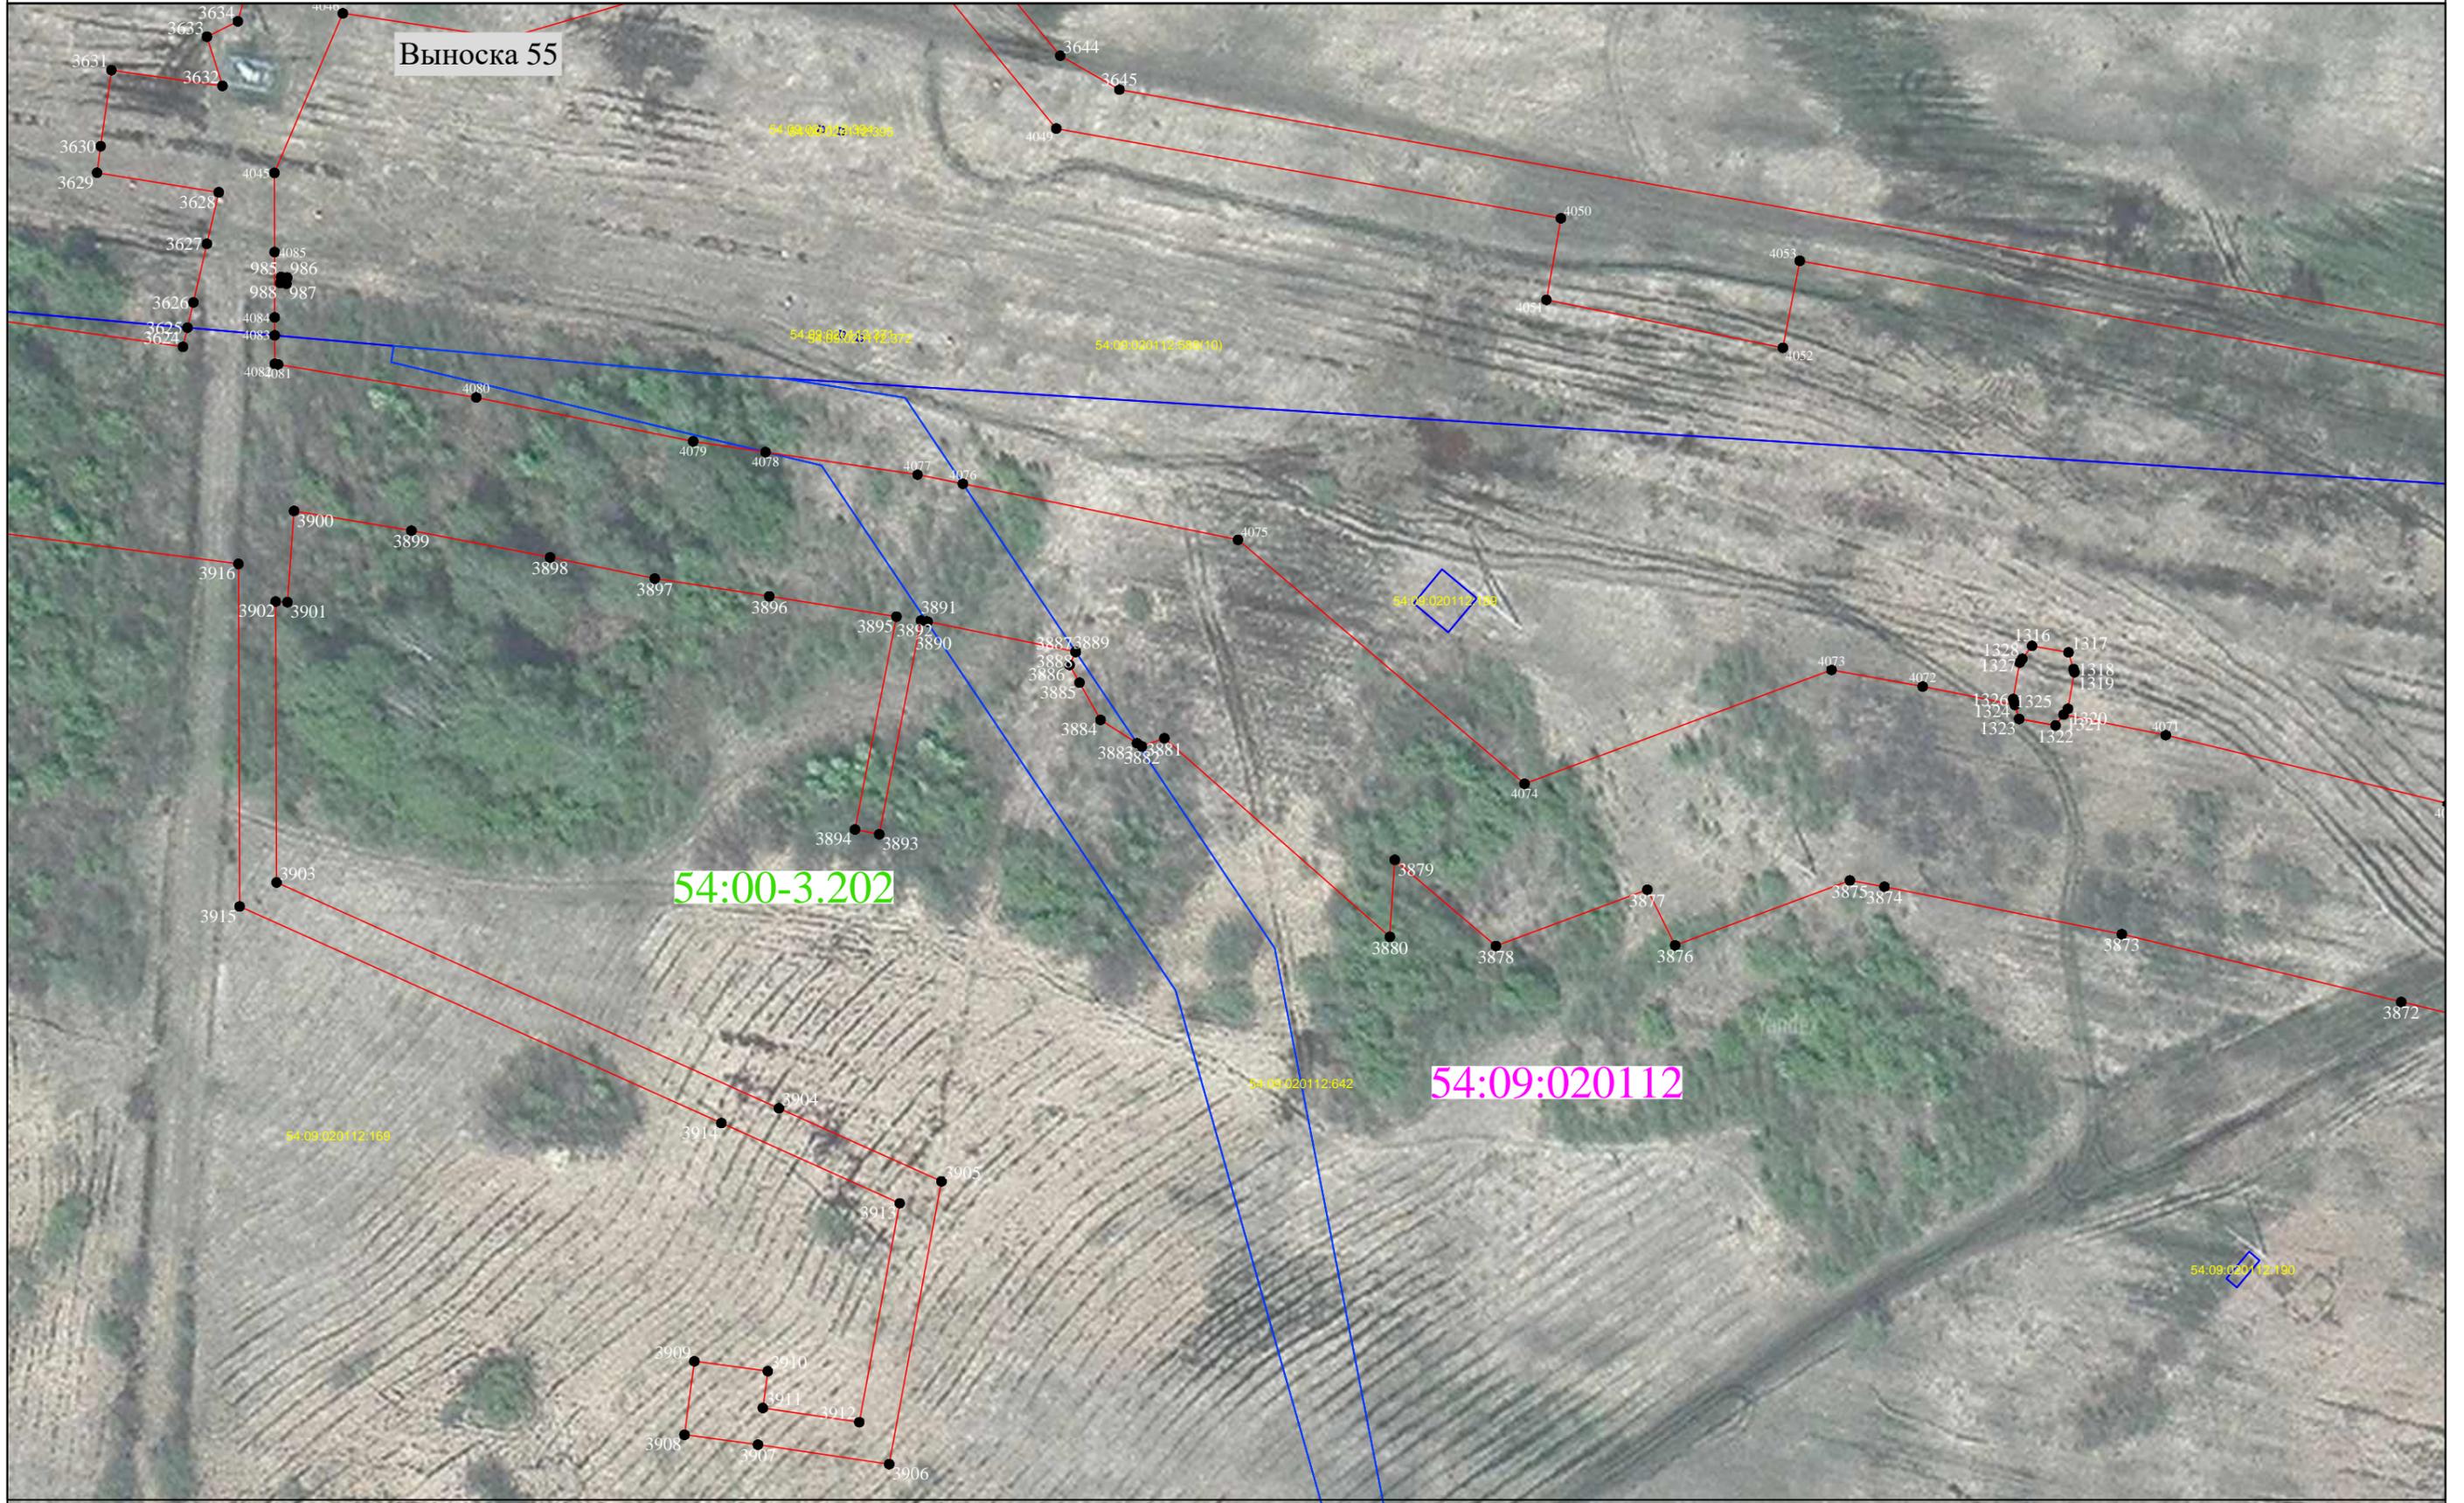

Масштаб 1:1000


Схема расположения границ публичного сервитута

Публичный сервитут, устанавливаемый для реконструкции и эксплуатации магистрального нефтепродуктопровода федерального значения "Магистральный нефтепродуктопровод "Омск-Сокур". Замена трубы на участке "Барабинск-Чулым" 462,1-496,0 км. Новосибирское РНУ. Реконструкция"

Выноска 56

54:09:020112


54:00-3.202

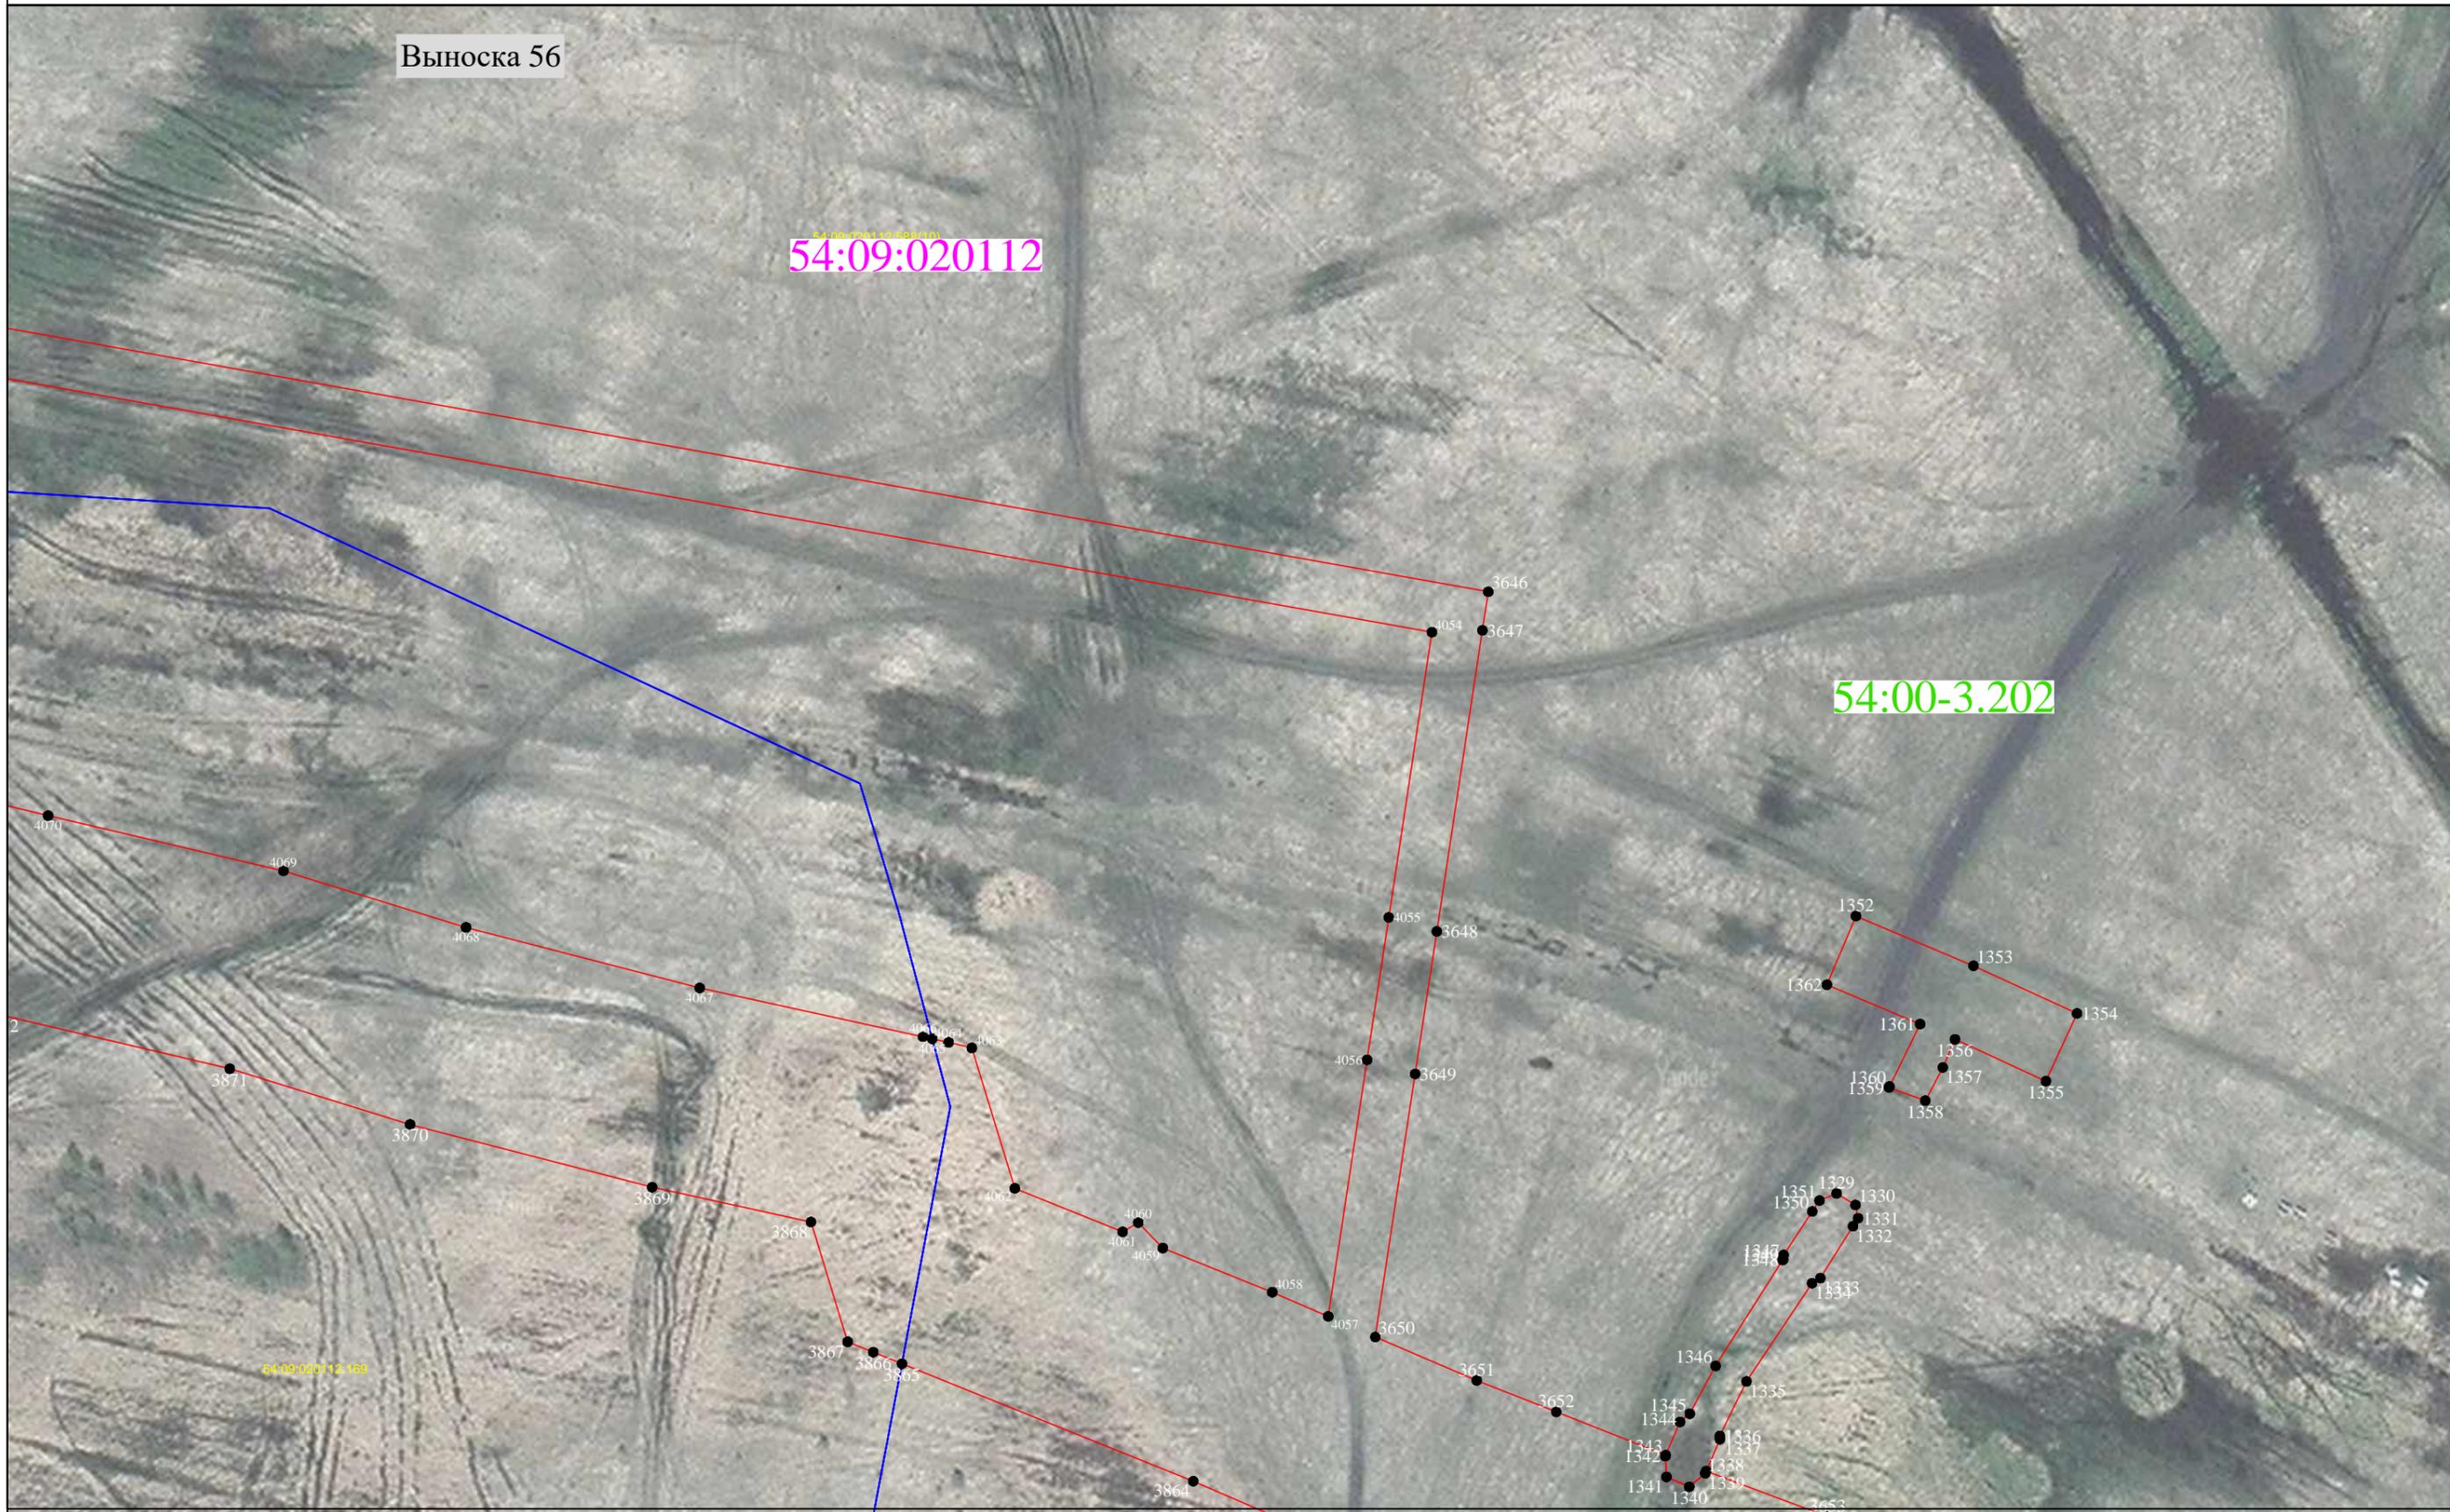

Масштаб 1:1000

Схема расположения границ публичного сервитута

Публичный сервитут, устанавливаемый для реконструкции и эксплуатации магистрального нефтепродуктопровода федерального значения "Магистральный нефтепродуктопровод "Омск-Сокур". Замена трубы на участке "Барабинск-Чулым" 462,1-496,0 км. Новосибирское РНУ. Реконструкция"

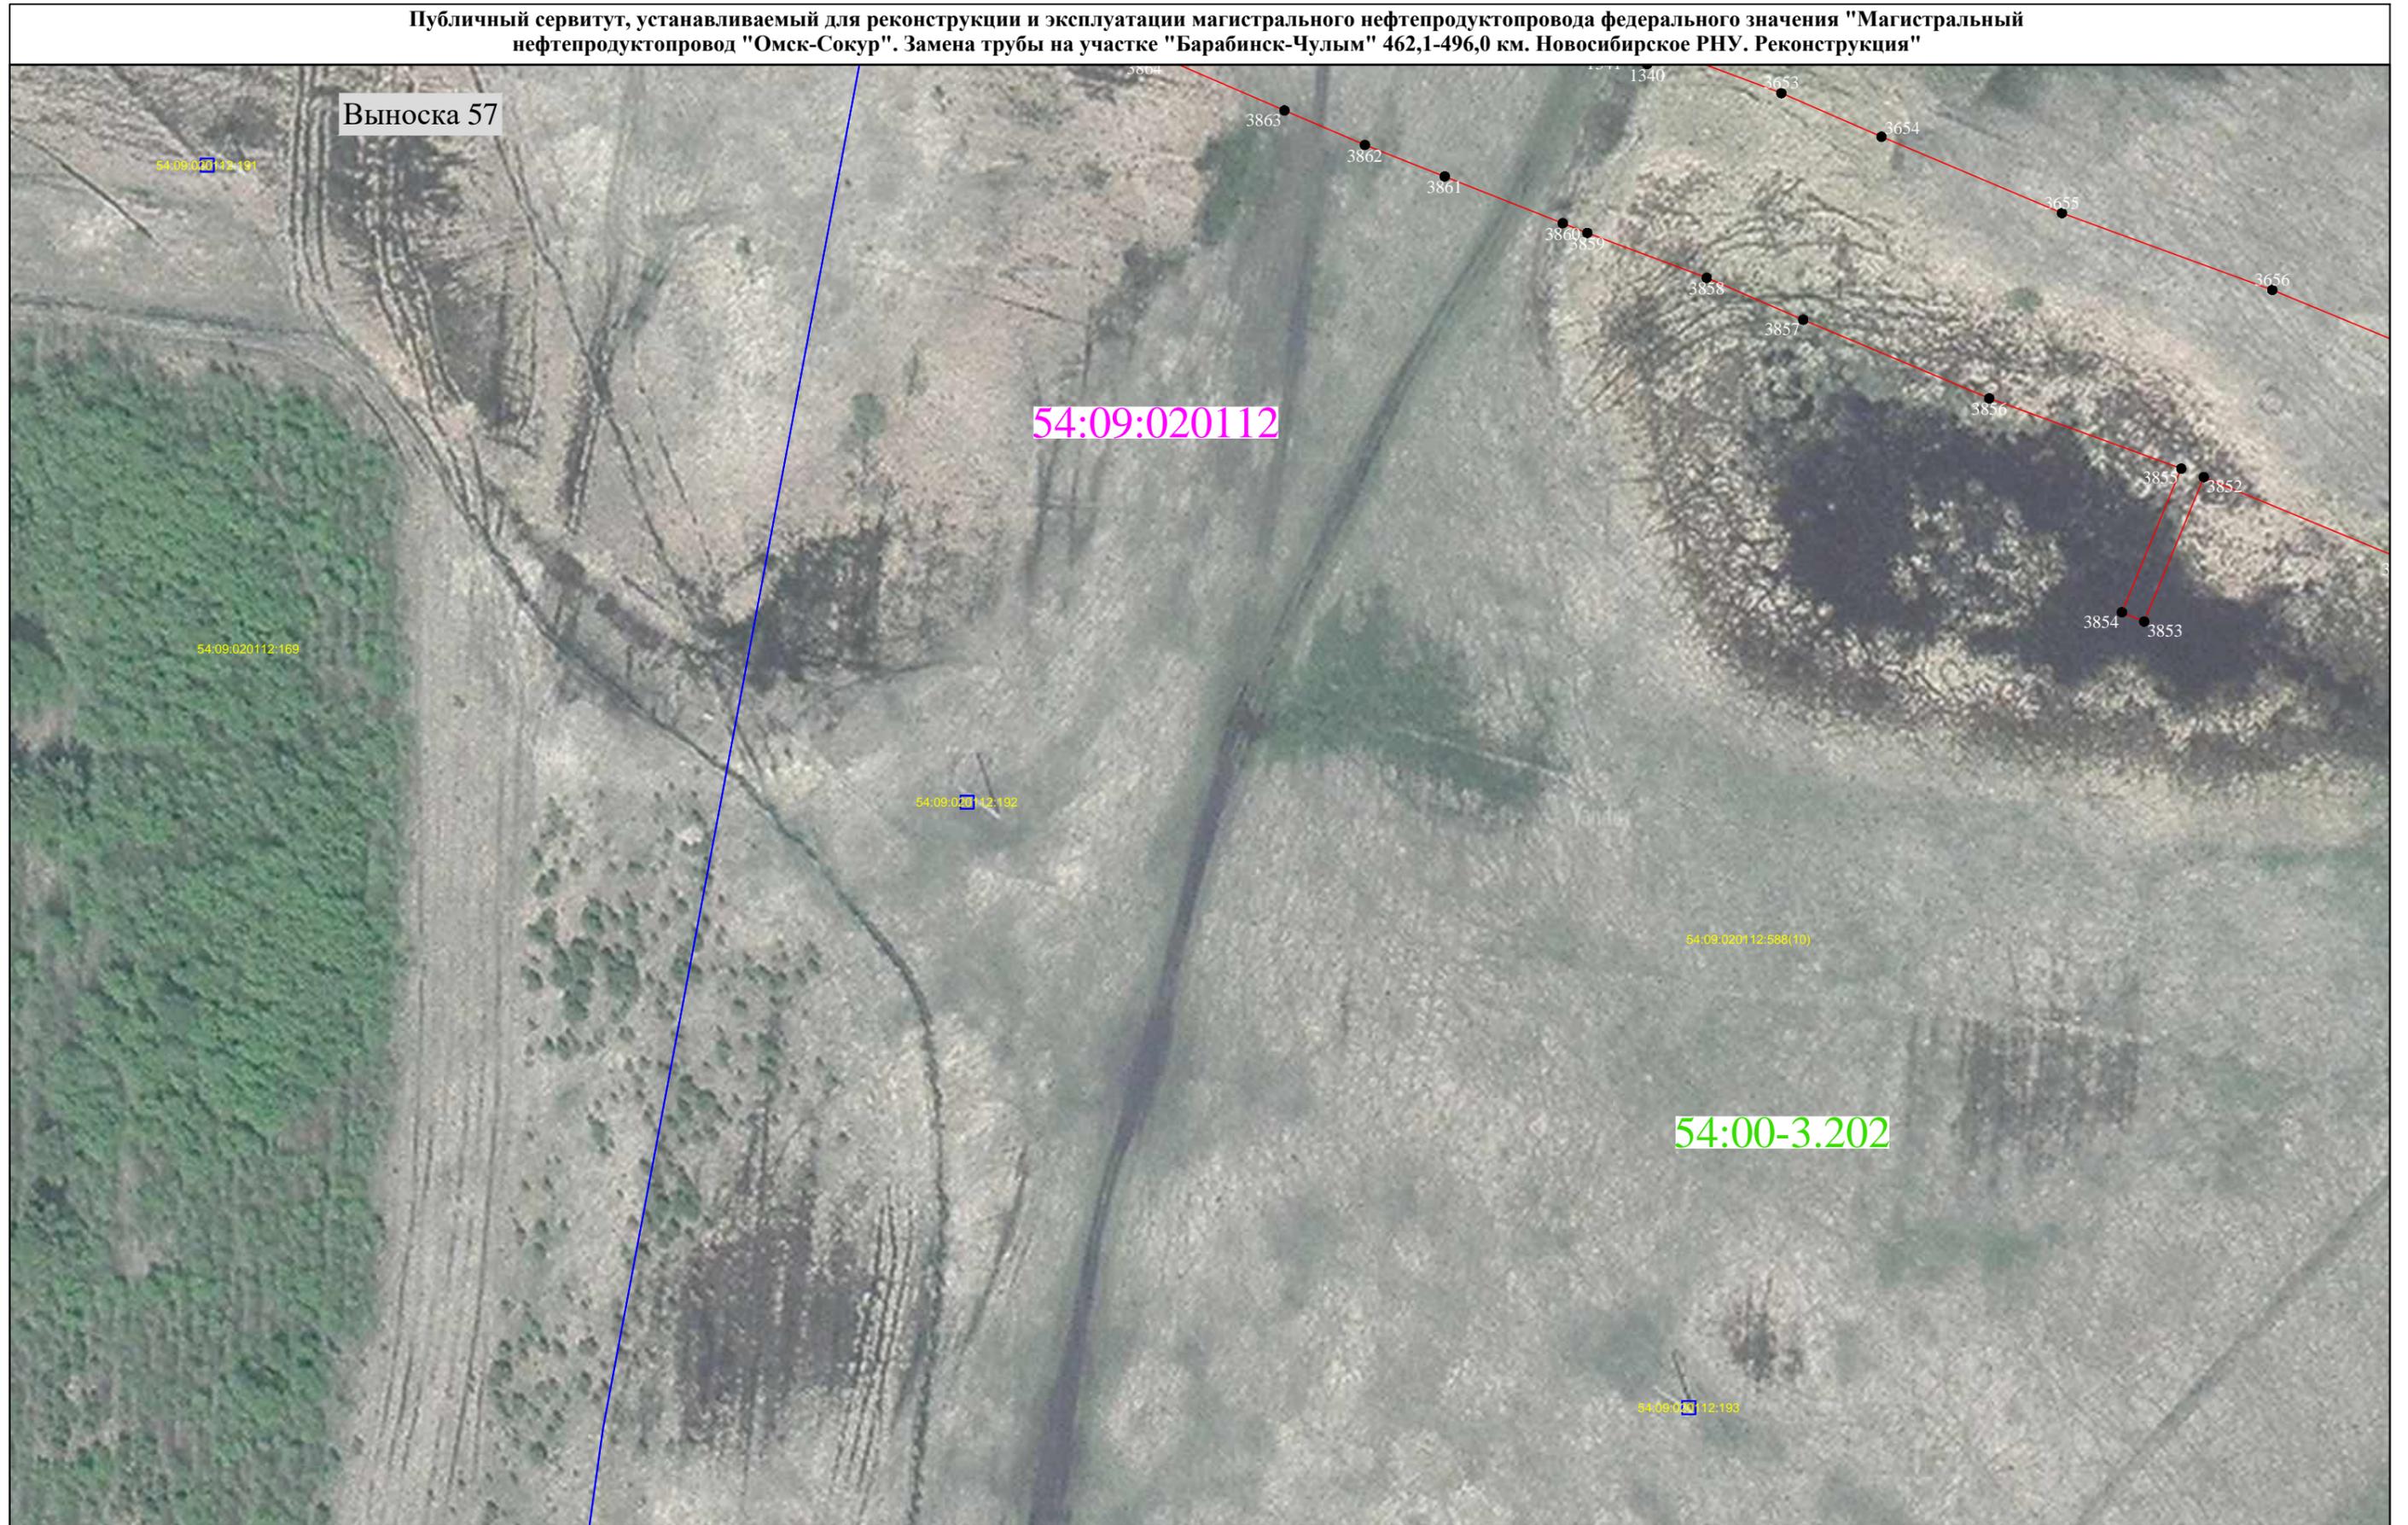

Масштаб 1:1000

Схема расположения границ публичного сервитута

Публичный сервитут, устанавливаемый для реконструкции и эксплуатации магистрального нефтепродуктопровода федерального значения "Магистральный нефтепродуктопровод "Омск-Сокур". Замена трубы на участке "Барабинск-Чулым" 462,1-496,0 км. Новосибирское РНУ. Реконструкция"



Масштаб 1:1000

Схема расположения границ публичного сервитута

Публичный сервитут, устанавливаемый для реконструкции и эксплуатации магистрального нефтепродуктопровода федерального значения "Магистральный нефтепродуктопровод "Омск-Сокур". Замена трубы на участке "Барабинск-Чулым" 462,1-496,0 км. Новосибирское РНУ. Реконструкция"

Выноска 59



Масштаб 1:1000

Схема расположения границ публичного сервитута

Публичный сервитут, устанавливаемый для реконструкции и эксплуатации магистрального нефтепродуктопровода федерального значения "Магистральный нефтепродуктопровод "Омск-Сокур". Замена трубы на участке "Барабинск-Чулым" 462,1-496,0 км. Новосибирское РНУ. Реконструкция"

Выноска 60



Масштаб 1:1000

Схема расположения границ публичного сервитута

Публичный сервитут, устанавливаемый для реконструкции и эксплуатации магистрального нефтепродуктопровода федерального значения "Магистральный нефтепродуктопровод "Омск-Сокур". Замена трубы на участке "Барабинск-Чулым" 462,1-496,0 км. Новосибирское РНУ. Реконструкция"

Выноска 61

54:09:020112.373



Масштаб 1:1000

Схема расположения границ публичного сервитута

Публичный сервитут, устанавливаемый для реконструкции и эксплуатации магистрального нефтепродуктопровода федерального значения "Магистральный нефтепродуктопровод "Омск-Сокур". Замена трубы на участке "Барабинск-Чулым" 462,1-496,0 км. Новосибирское РНУ. Реконструкция"

Выноска 62



Масштаб 1:1000

Схема расположения границ публичного сервитута

Публичный сервитут, устанавливаемый для реконструкции и эксплуатации магистрального нефтепродуктопровода федерального значения "Магистральный нефтепродуктопровод "Омск-Сокур". Замена трубы на участке "Барабинск-Чулым" 462,1-496,0 км. Новосибирское РНУ. Реконструкция"

Выноска 63

54:09:020112

54:00-3.202



Масштаб 1:1000

Схема расположения границ публичного сервитута

Публичный сервитут, устанавливаемый для реконструкции и эксплуатации магистрального нефтепродуктопровода федерального значения "Магистральный нефтепродуктопровод "Омск-Сокур". Замена трубы на участке "Барабинск-Чулым" 462,1-496,0 км. Новосибирское РНУ. Реконструкция"



Масштаб 1:1000

Схема расположения границ публичного сервитута

Публичный сервитут, устанавливаемый для реконструкции и эксплуатации магистрального нефтепродуктопровода федерального значения "Магистральный нефтепродуктопровод "Омск-Сокур". Замена трубы на участке "Барабинск-Чулым" 462,1-496,0 км. Новосибирское РНУ. Реконструкция"

Выноска 75

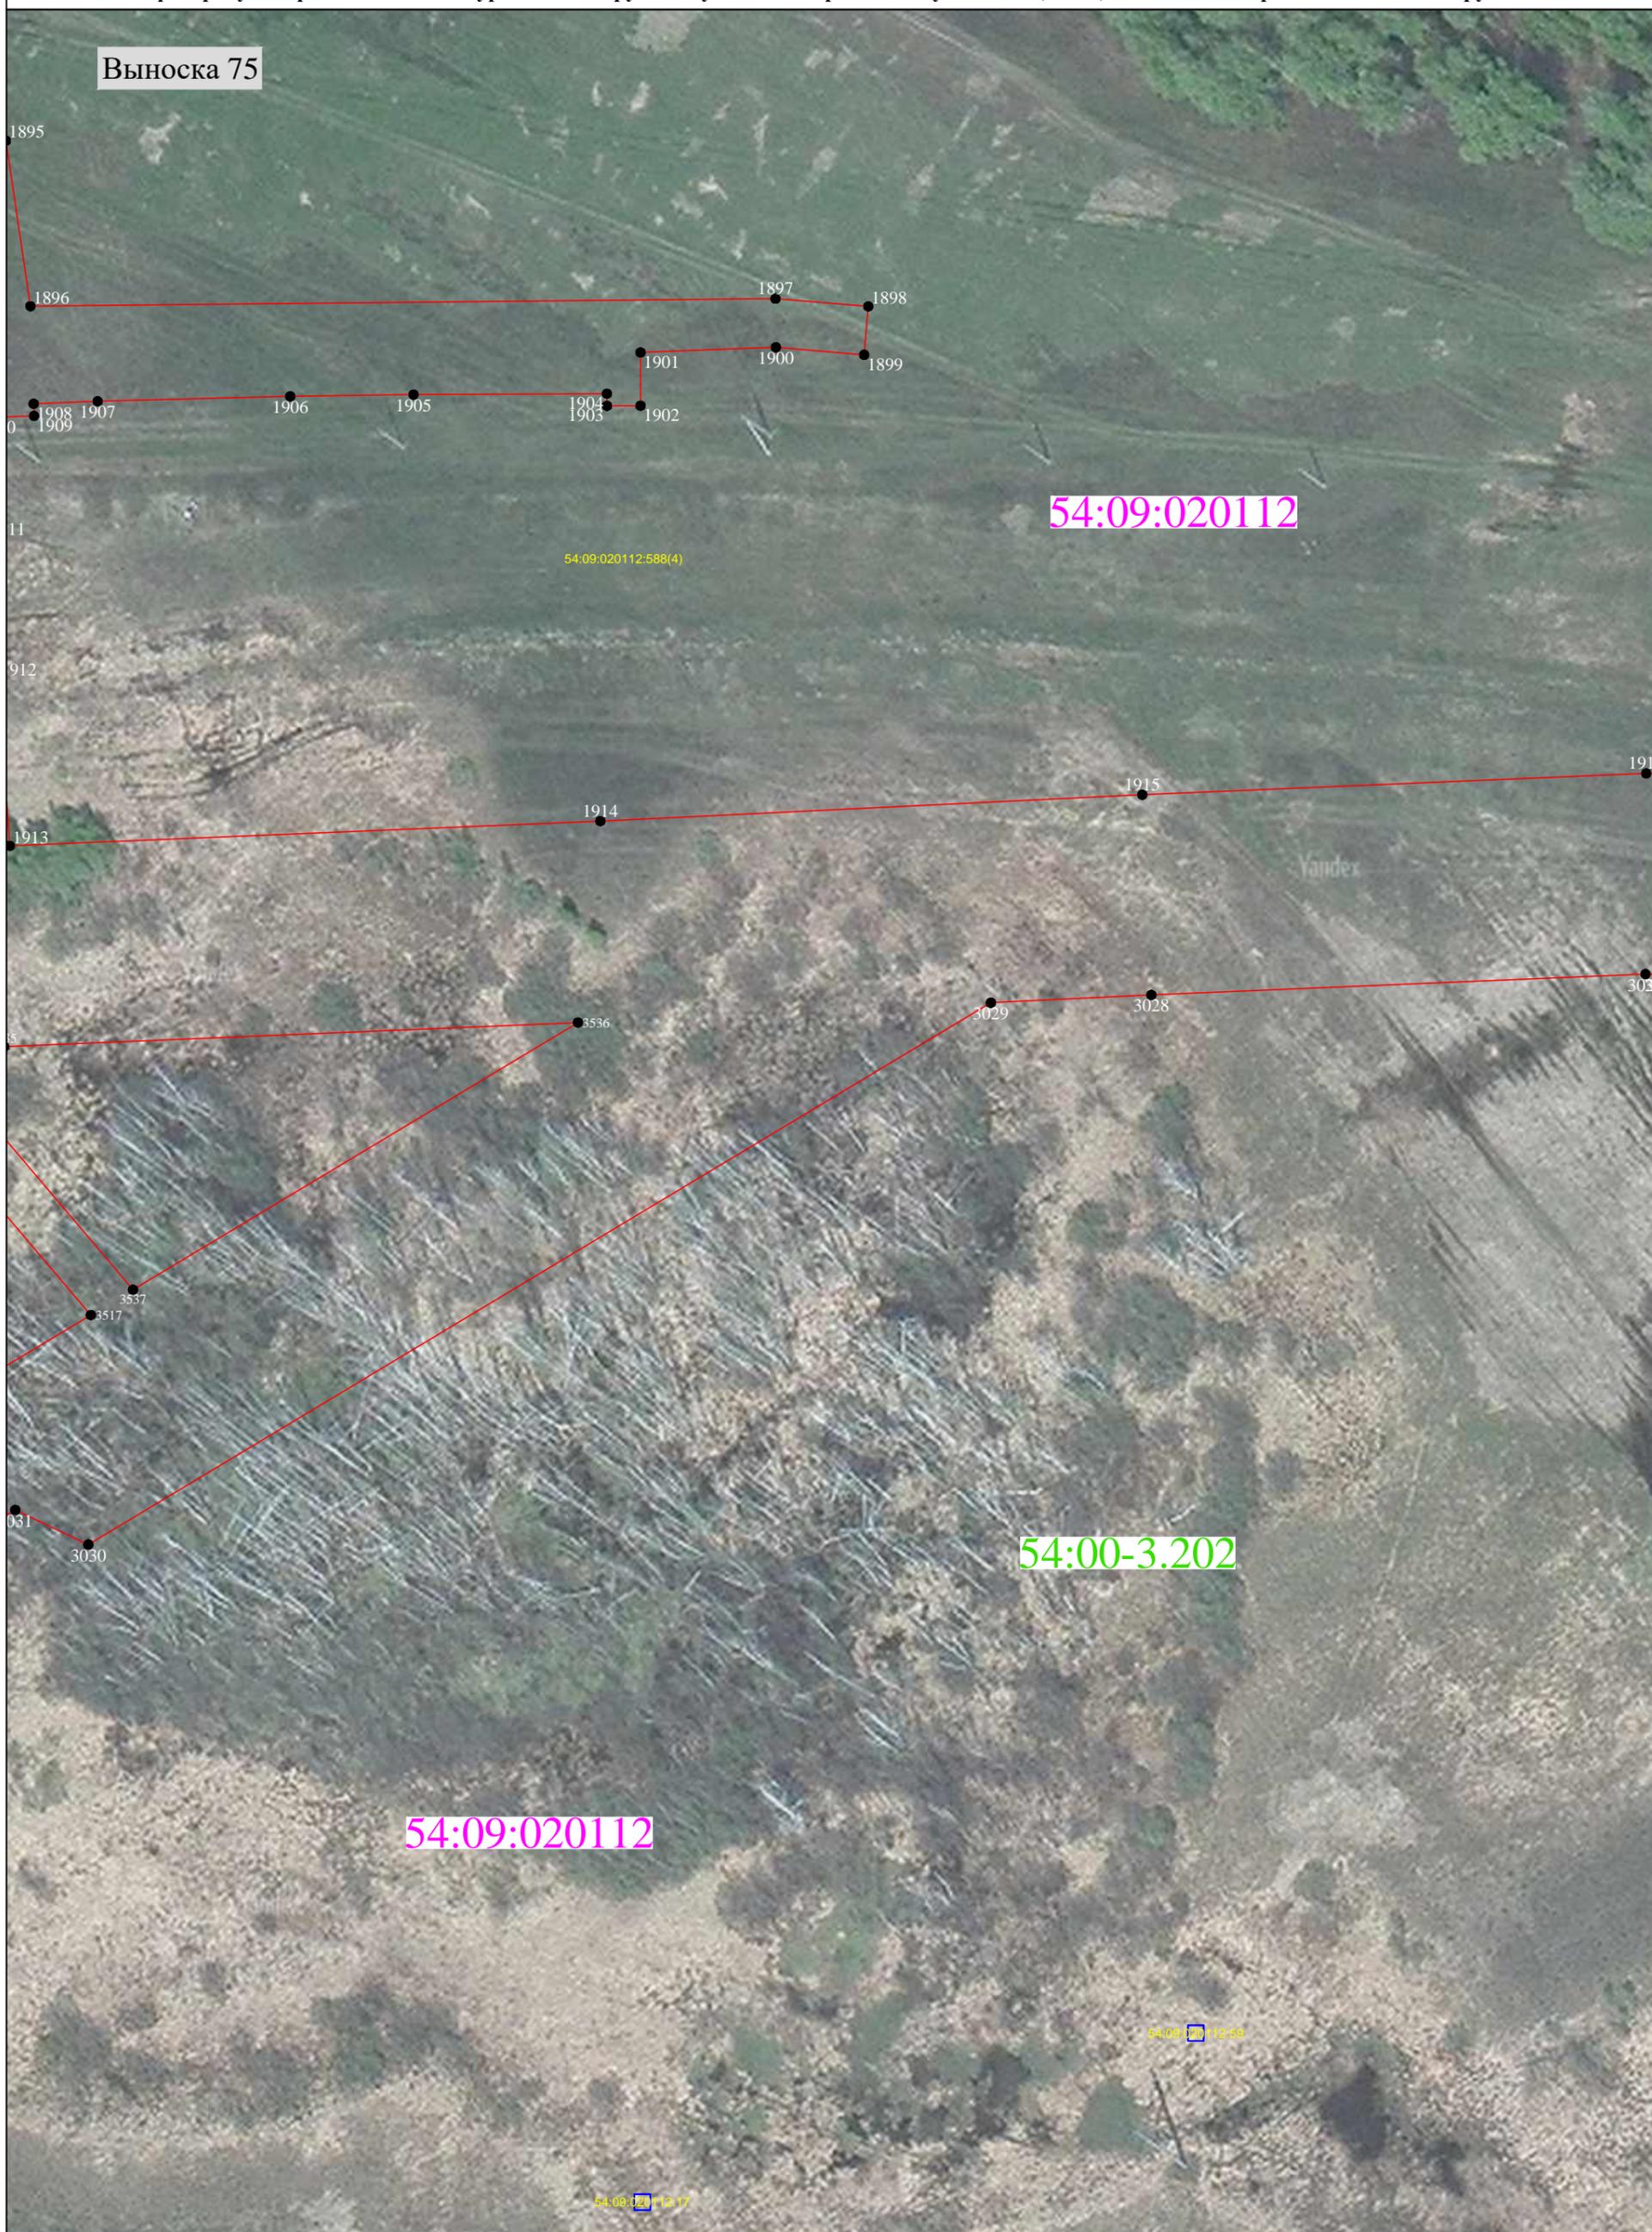


Схема расположения границ публичного сервитута

Публичный сервитут, устанавливаемый для реконструкции и эксплуатации магистрального нефтепродуктопровода федерального значения "Магистральный нефтепродуктопровод "Омск-Сокур". Замена трубы на участке "Барабинск-Чулым" 462,1-496,0 км. Новосибирское РНУ. Реконструкция"

Выноска 65



Масштаб 1:1000

Схема расположения границ публичного сервитута

Публичный сервитут, устанавливаемый для реконструкции и эксплуатации магистрального нефтепродуктопровода федерального значения "Магистральный нефтепродуктопровод "Омск-Сокур". Замена трубы на участке "Барабинск-Чулым" 462,1-496,0 км. Новосибирское РНУ. Реконструкция"




Схема расположения границ публичного сервитута

Публичный сервитут, устанавливаемый для реконструкции и эксплуатации магистрального нефтепродуктопровода федерального значения "Магистральный нефтепродуктопровод "Омск-Сокур". Замена трубы на участке "Барабинск-Чулым" 462,1-496,0 км. Новосибирское РНУ. Реконструкция"

Выноска 67

54:09:020112

54:00-3.202

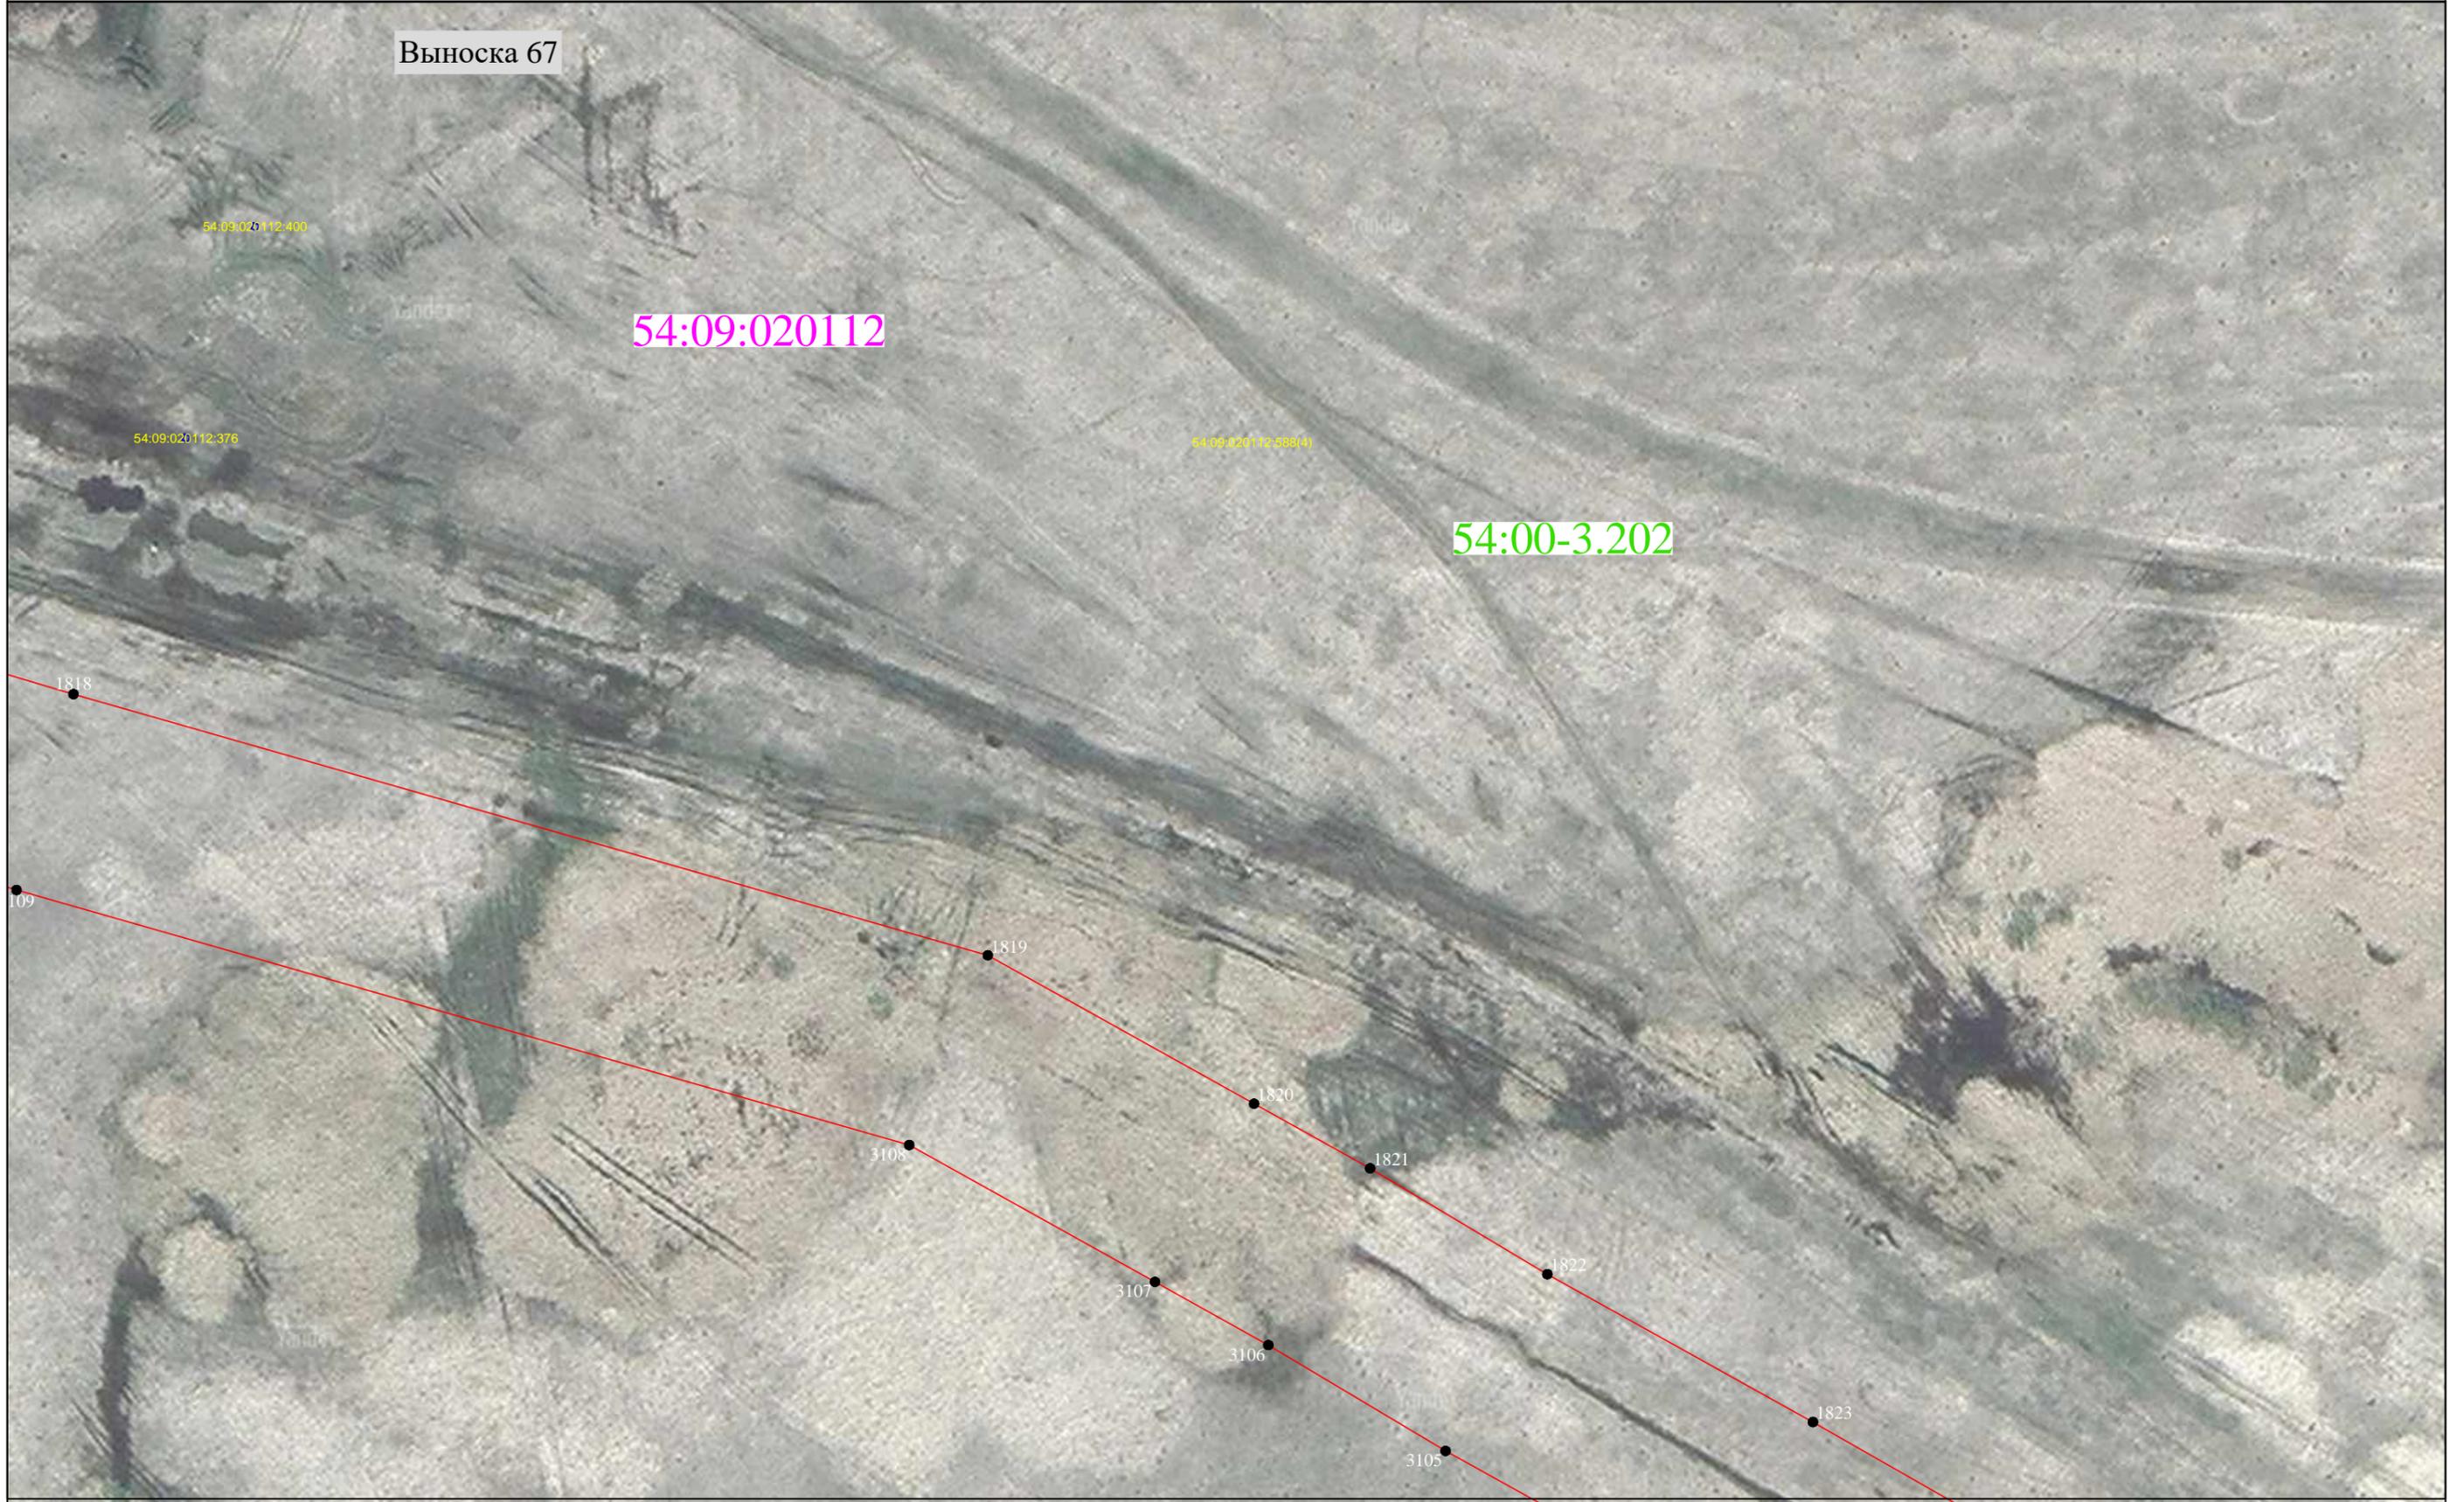

Масштаб 1:1000

Схема расположения границ публичного сервитута

Публичный сервитут, устанавливаемый для реконструкции и эксплуатации магистрального нефтепродуктопровода федерального значения "Магистральный нефтепродуктопровод "Омск-Сокур". Замена трубы на участке "Барабинск-Чулым" 462,1-496,0 км. Новосибирское РНУ. Реконструкция"



Масштаб 1:1000

Схема расположения границ публичного сервитута

Публичный сервитут, устанавливаемый для реконструкции и эксплуатации магистрального нефтепродуктопровода федерального значения "Магистральный нефтепродуктопровод "Омск-Сокур". Замена трубы на участке "Барабинск-Чулым" 462,1-496,0 км. Новосибирское РНУ. Реконструкция"



Масштаб 1:1000


Схема расположения границ публичного сервитута

Публичный сервитут, устанавливаемый для реконструкции и эксплуатации магистрального нефтепродуктопровода федерального значения "Магистральный нефтепродуктопровод "Омск-Сокур". Замена трубы на участке "Барабинск-Чулым" 462,1-496,0 км. Новосибирское РНУ. Реконструкция"

Выноска 70

54:09:020112

54:00-3.202

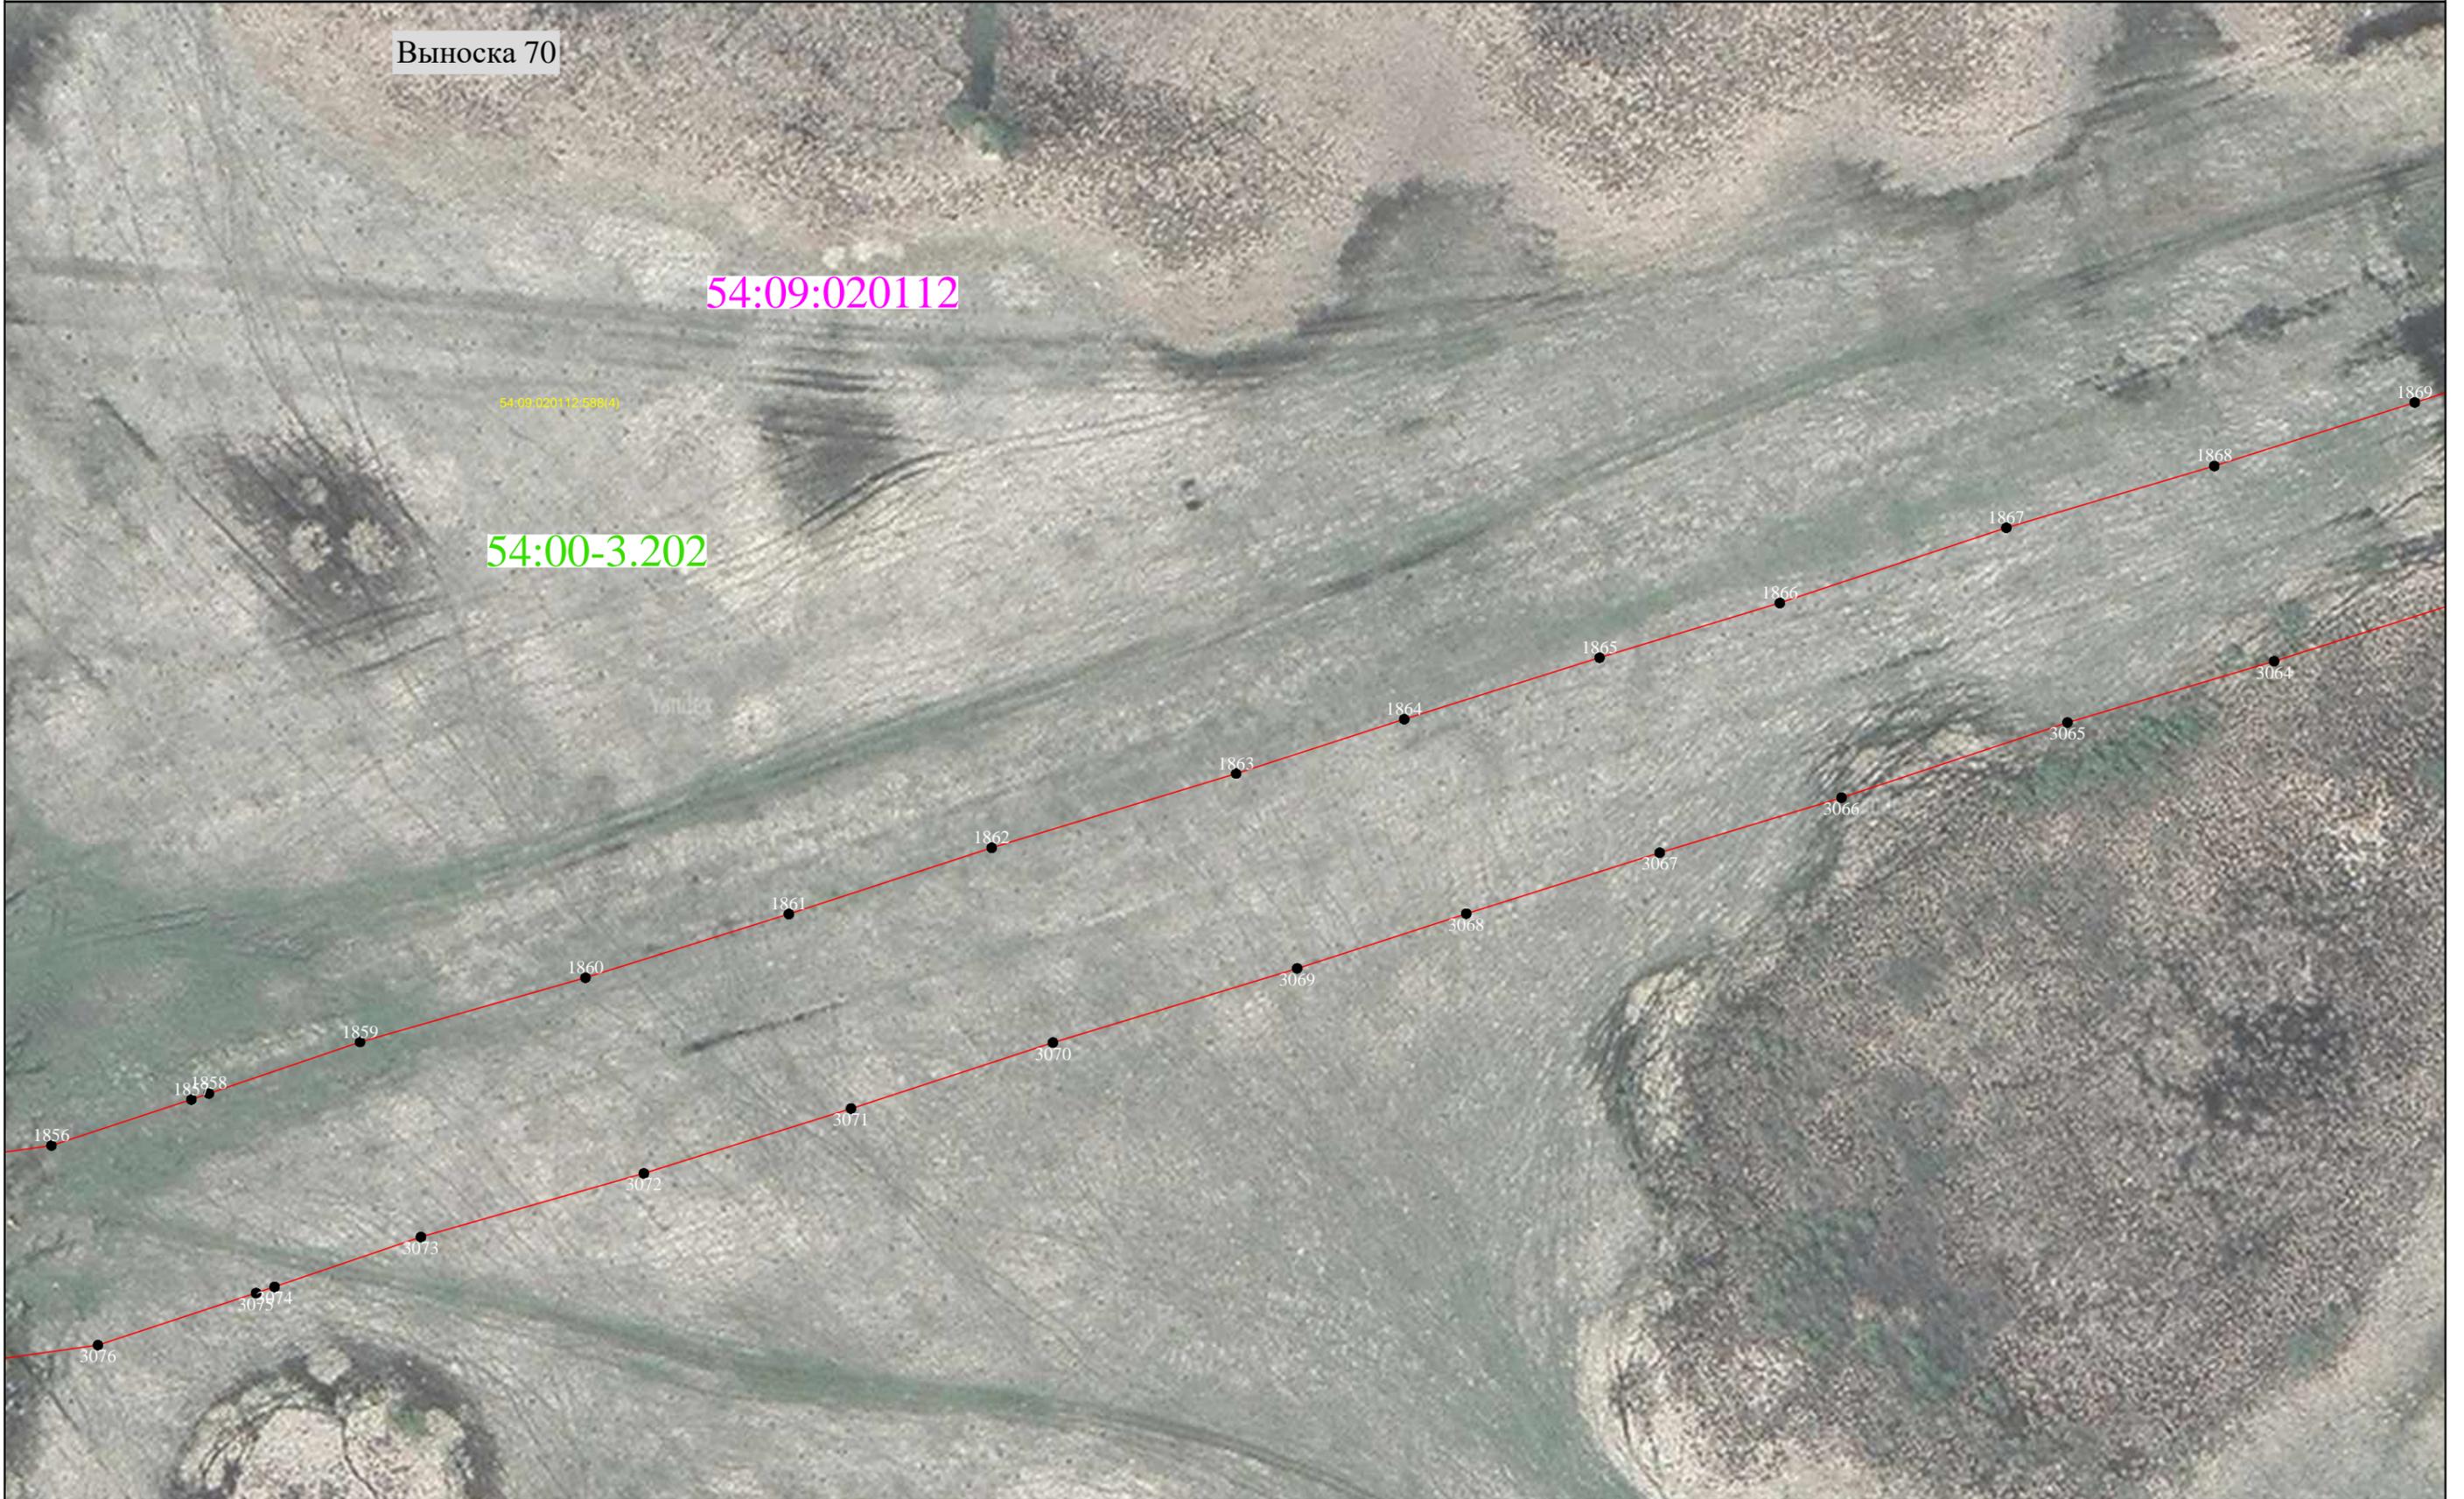

Масштаб 1:1000

Схема расположения границ публичного сервитута

Публичный сервитут, устанавливаемый для реконструкции и эксплуатации магистрального нефтепродуктопровода федерального значения "Магистральный нефтепродуктопровод "Омск-Сокур". Замена трубы на участке "Барабинск-Чулым" 462,1-496,0 км. Новосибирское РНУ. Реконструкция"


Выноска 71



Масштаб 1:1000

Схема расположения границ публичного сервитута


Публичный сервитут, устанавливаемый для реконструкции и эксплуатации магистрального нефтепродуктопровода федерального значения "Магистральный нефтепродуктопровод "Омск-Сокур". Замена трубы на участке "Барабинск-Чулым" 462,1-496,0 км. Новосибирское РНУ. Реконструкция"

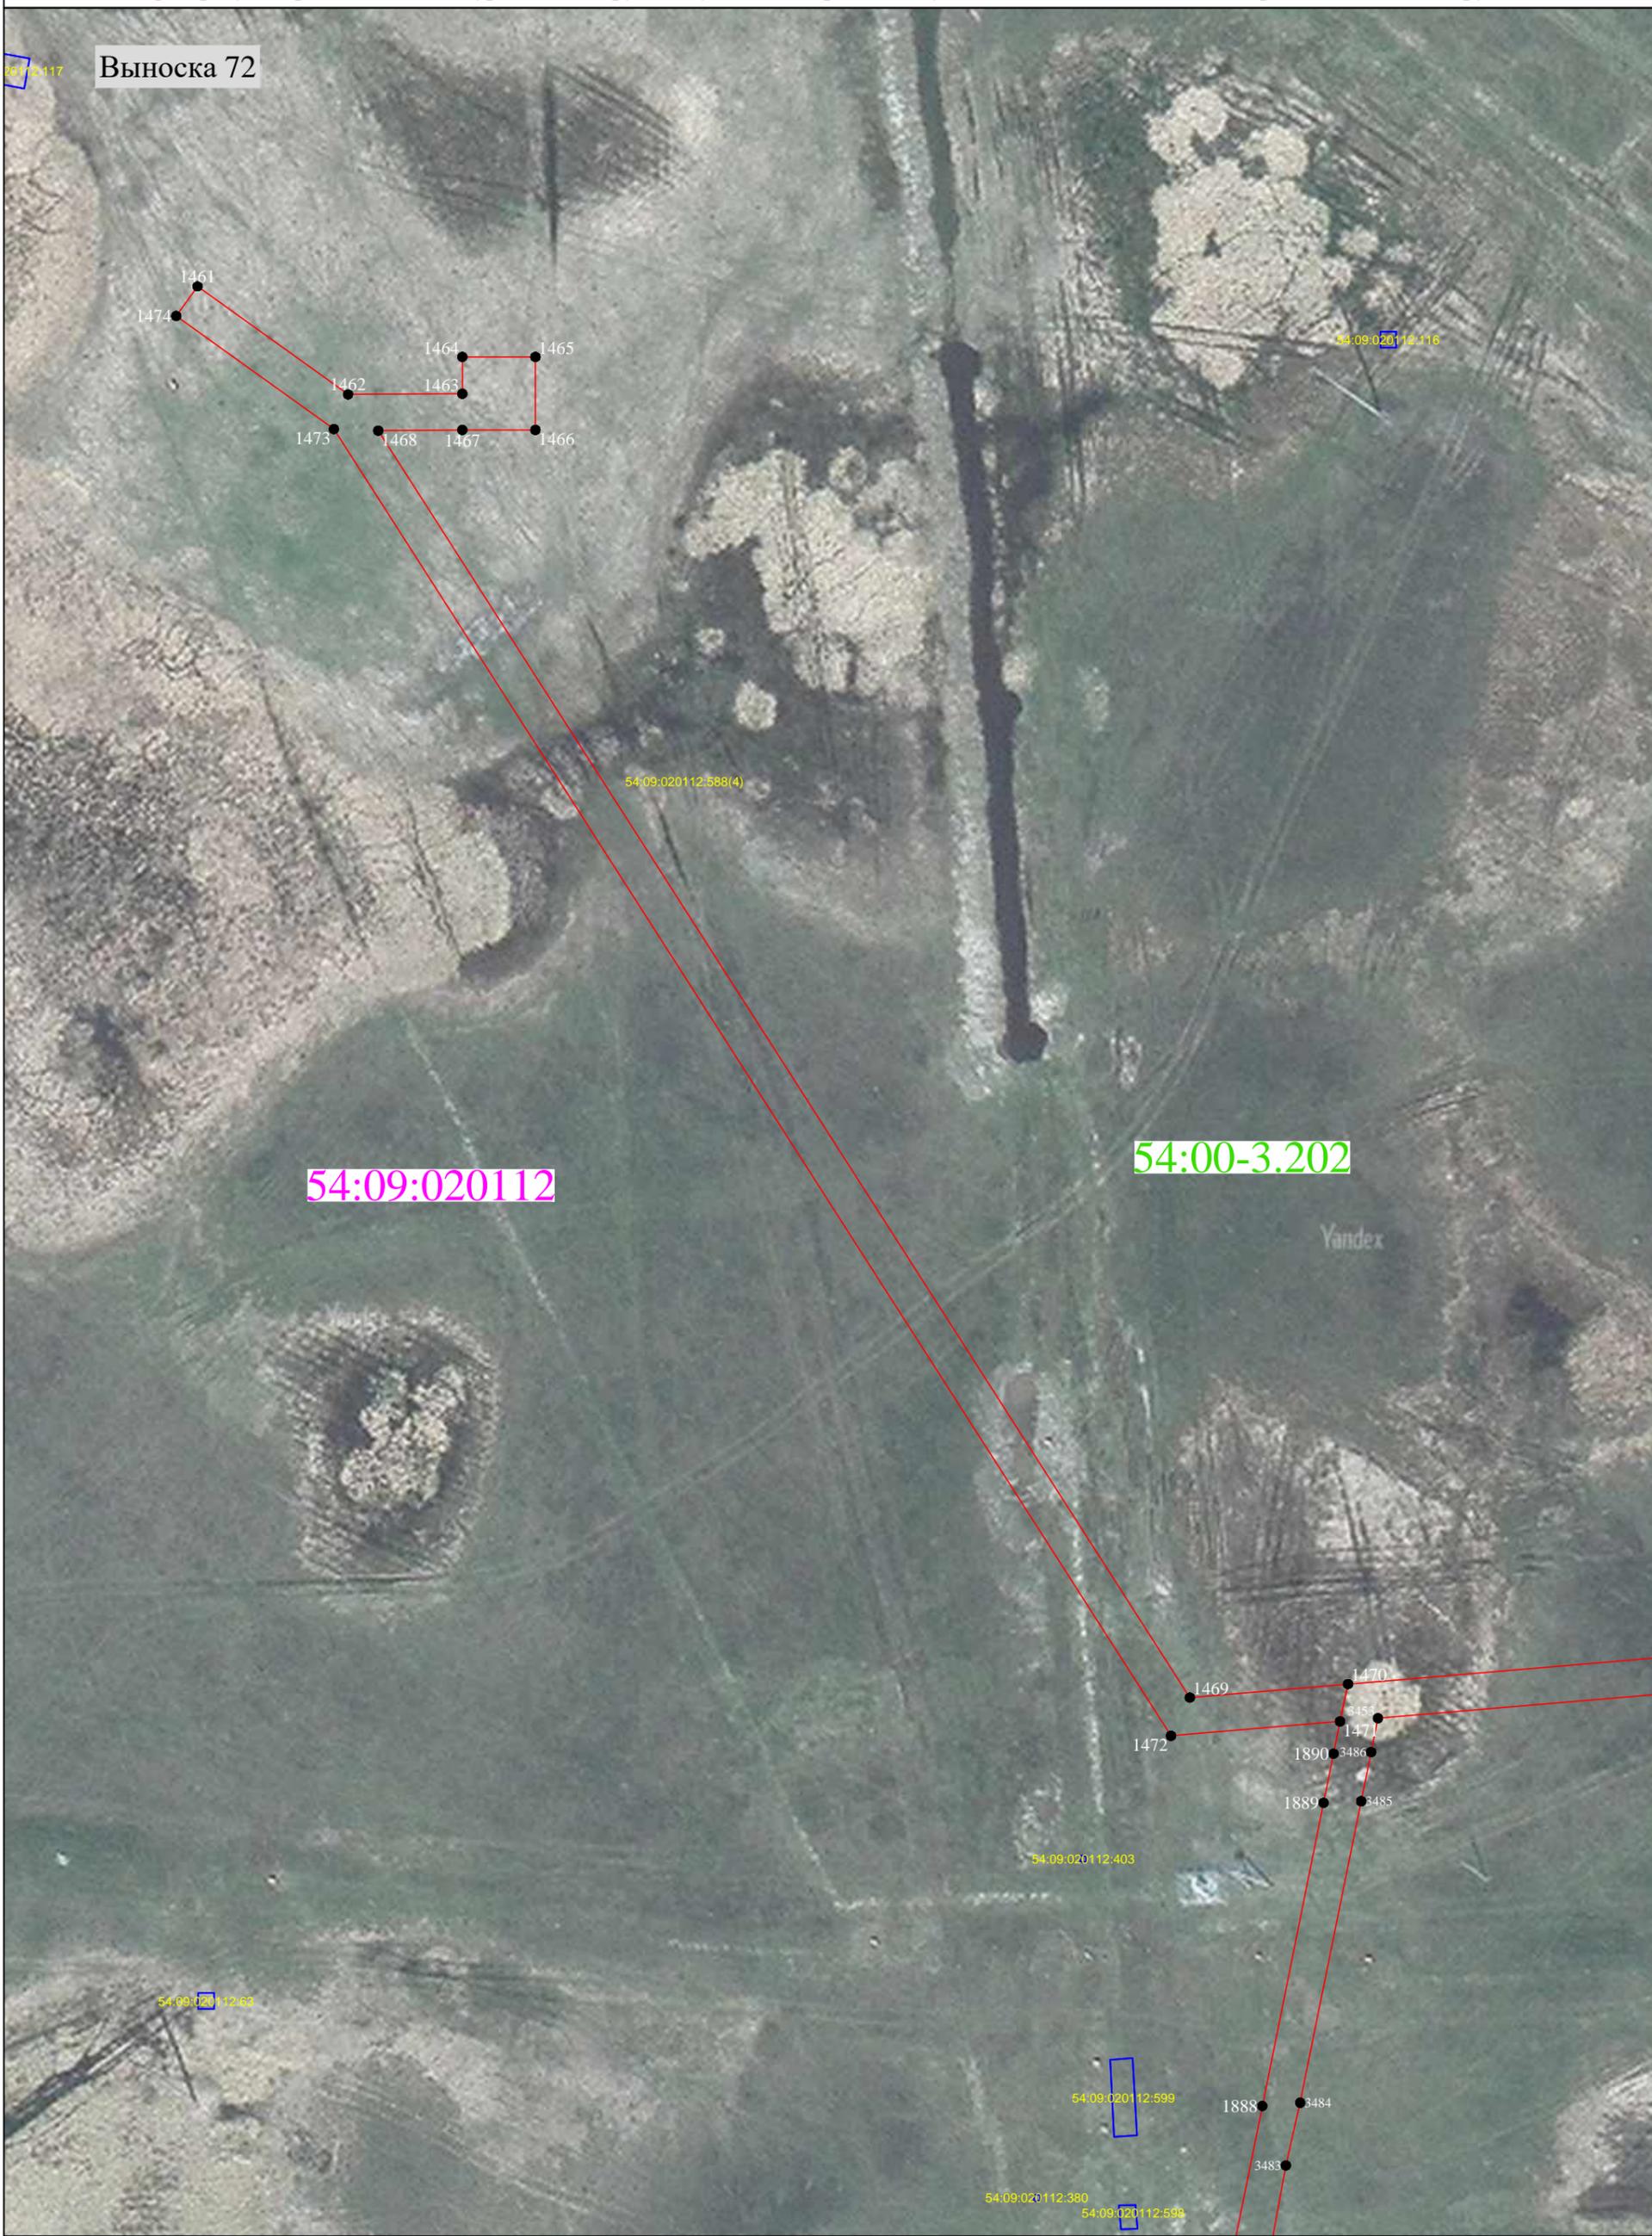

Масштаб 1:1000

Схема расположения границ публичного сервитута

Публичный сервитут, устанавливаемый для реконструкции и эксплуатации магистрального нефтепродуктопровода федерального значения "Магистральный нефтепродуктопровод "Омск-Сокур". Замена трубы на участке "Барабинск-Чулым" 462,1-496,0 км. Новосибирское РНУ. Реконструкция"

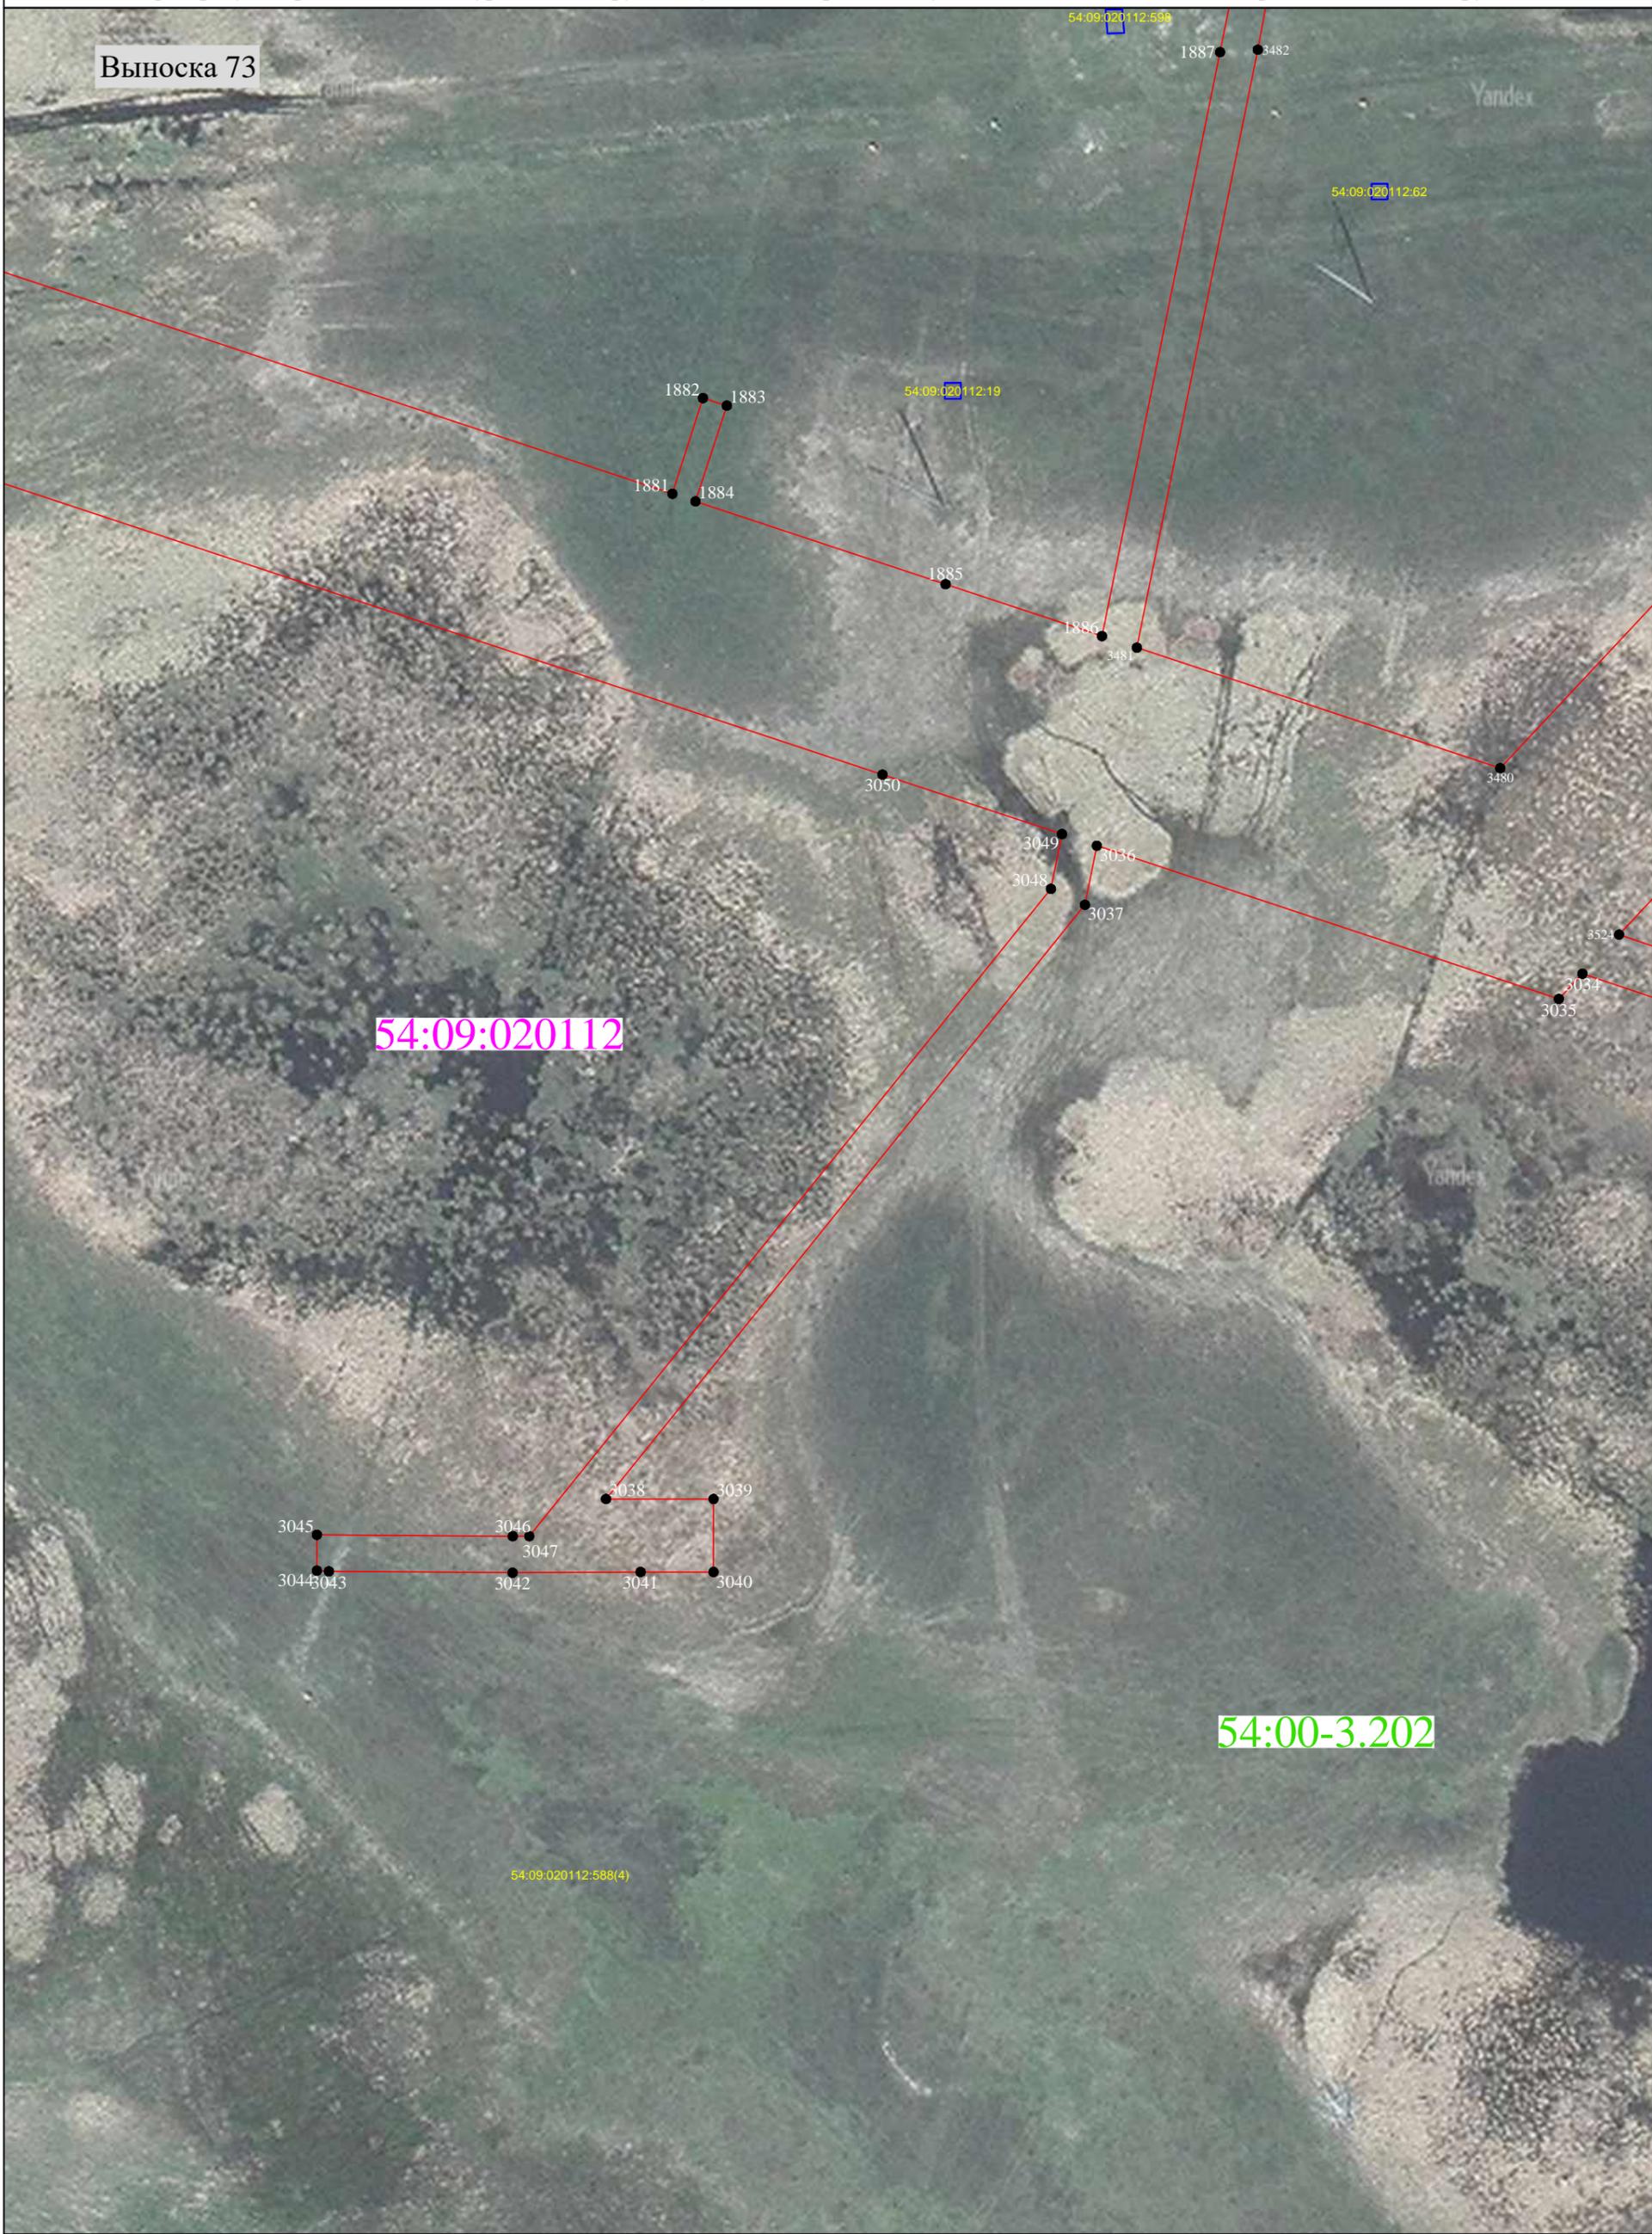


Масштаб 1:1000

Схема расположения границ публичного сервитута

Публичный сервитут, устанавливаемый для реконструкции и эксплуатации магистрального нефтепродуктопровода федерального значения "Магистральный нефтепродуктопровод "Омск-Сокур". Замена трубы на участке "Барабинск-Чулым" 462,1-496,0 км. Новосибирское РНУ. Реконструкция"

Выноска 74

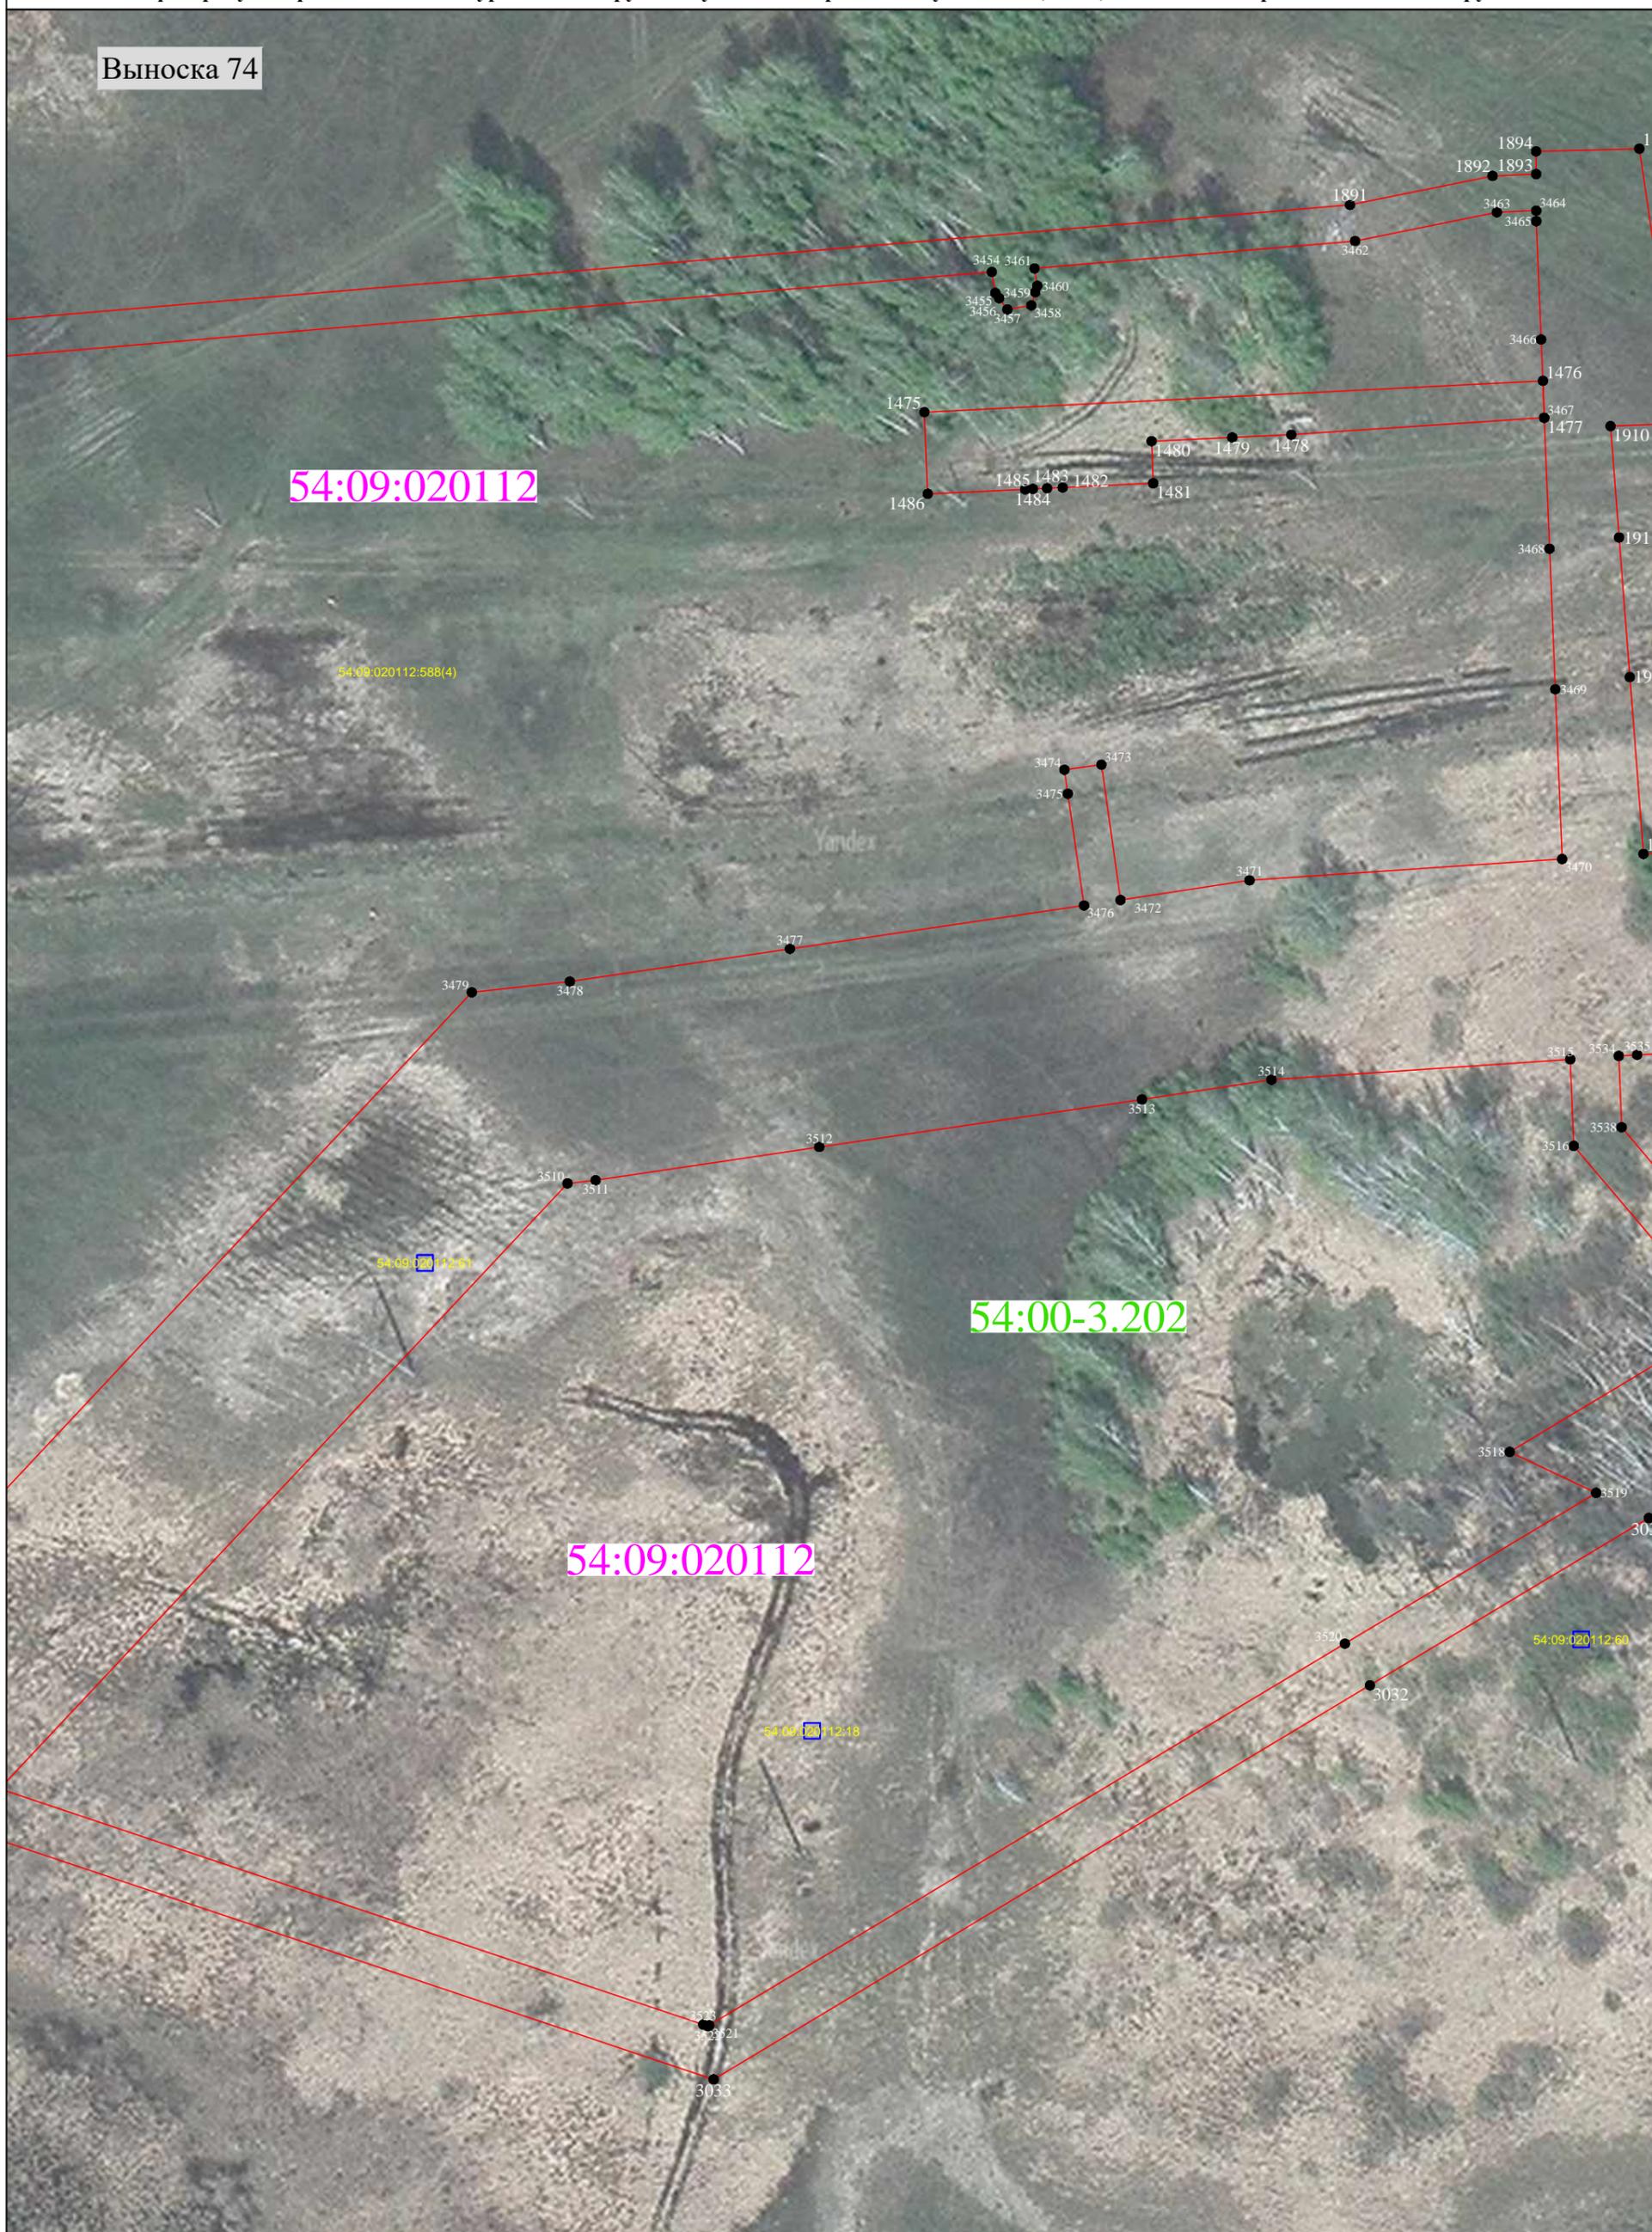

Масштаб 1:1000

Схема расположения границ публичного сервитута

Публичный сервитут, устанавливаемый для реконструкции и эксплуатации магистрального нефтепродуктопровода федерального значения "Магистральный нефтепродуктопровод "Омск-Сокур". Замена трубы на участке "Барабинск-Чулым" 462,1-496,0 км. Новосибирское РНУ. Реконструкция"

Выноска 76



Масштаб 1:1000

Схема расположения границ публичного сервитута

Публичный сервитут, устанавливаемый для реконструкции и эксплуатации магистрального нефтепродуктопровода федерального значения "Магистральный нефтепродуктопровод "Омск-Сокур". Замена трубы на участке "Барабинск-Чулым" 462,1-496,0 км. Новосибирское РНУ. Реконструкция"

Выноска 77



Масштаб 1:1000

Схема расположения границ публичного сервитута

Публичный сервитут, устанавливаемый для реконструкции и эксплуатации магистрального нефтепродуктопровода федерального значения "Магистральный нефтепродуктопровод "Омск-Сокур". Замена трубы на участке "Барабинск-Чулым" 462,1-496,0 км. Новосибирское РНУ. Реконструкция"



Масштаб 1:1000

Схема расположения границ публичного сервитута

Публичный сервитут, устанавливаемый для реконструкции и эксплуатации магистрального нефтепродуктопровода федерального значения "Магистральный нефтепродуктопровод "Омск-Сокур". Замена трубы на участке "Барабинск-Чулым" 462,1-496,0 км. Новосибирское РНУ. Реконструкция"

Выноска 79



Масштаб 1:1000

Схема расположения границ публичного сервитута

Публичный сервитут, устанавливаемый для реконструкции и эксплуатации магистрального нефтепродуктопровода федерального значения "Магистральный нефтепродуктопровод "Омск-Сокур". Замена трубы на участке "Барабинск-Чулым" 462,1-496,0 км. Новосибирское РНУ. Реконструкция"

Выноска 80



Масштаб 1:1000

Схема расположения границ публичного сервитута

Публичный сервитут, устанавливаемый для реконструкции и эксплуатации магистрального нефтепродуктопровода федерального значения "Магистральный нефтепродуктопровод "Омск-Сокур". Замена трубы на участке "Барабинск-Чулым" 462,1-496,0 км. Новосибирское РНУ. Реконструкция"

Выноска 81



Масштаб 1:1000

Схема расположения границ публичного сервитута

Публичный сервитут, устанавливаемый для реконструкции и эксплуатации магистрального нефтепродуктопровода федерального значения "Магистральный нефтепродуктопровод "Омск-Сокур". Замена трубы на участке "Барабинск-Чулым" 462,1-496,0 км. Новосибирское РНУ. Реконструкция"

Выноска 82



Масштаб 1:1000

Схема расположения границ публичного сервитута

Публичный сервитут, устанавливаемый для реконструкции и эксплуатации магистрального нефтепродуктопровода федерального значения "Магистральный нефтепродуктопровод "Омск-Сокур". Замена трубы на участке "Барабинск-Чулым" 462,1-496,0 км. Новосибирское РНУ. Реконструкция"



Масштаб 1:1000

Схема расположения границ публичного сервитута

Публичный сервитут, устанавливаемый для реконструкции и эксплуатации магистрального нефтепродуктопровода федерального значения "Магистральный нефтепродуктопровод "Омск-Сокур". Замена трубы на участке "Барабинск-Чулым" 462,1-496,0 км. Новосибирское РНУ. Реконструкция"



Масштаб 1:1000

Схема расположения границ публичного сервитута

Публичный сервитут, устанавливаемый для реконструкции и эксплуатации магистрального нефтепродуктопровода федерального значения "Магистральный нефтепродуктопровод "Омск-Сокур". Замена трубы на участке "Барабинск-Чулым" 462,1-496,0 км. Новосибирское РНУ. Реконструкция"

Выноска 85

54:09:020112

54:00-3.202


Масштаб 1:1000



Схема расположения границ публичного сервитута

Публичный сервитут, устанавливаемый для реконструкции и эксплуатации магистрального нефтепродуктопровода федерального значения "Магистральный нефтепродуктопровод "Омск-Сокур". Замена трубы на участке "Барабинск-Чулым" 462,1-496,0 км. Новосибирское РНУ. Реконструкция"


Выноска 86

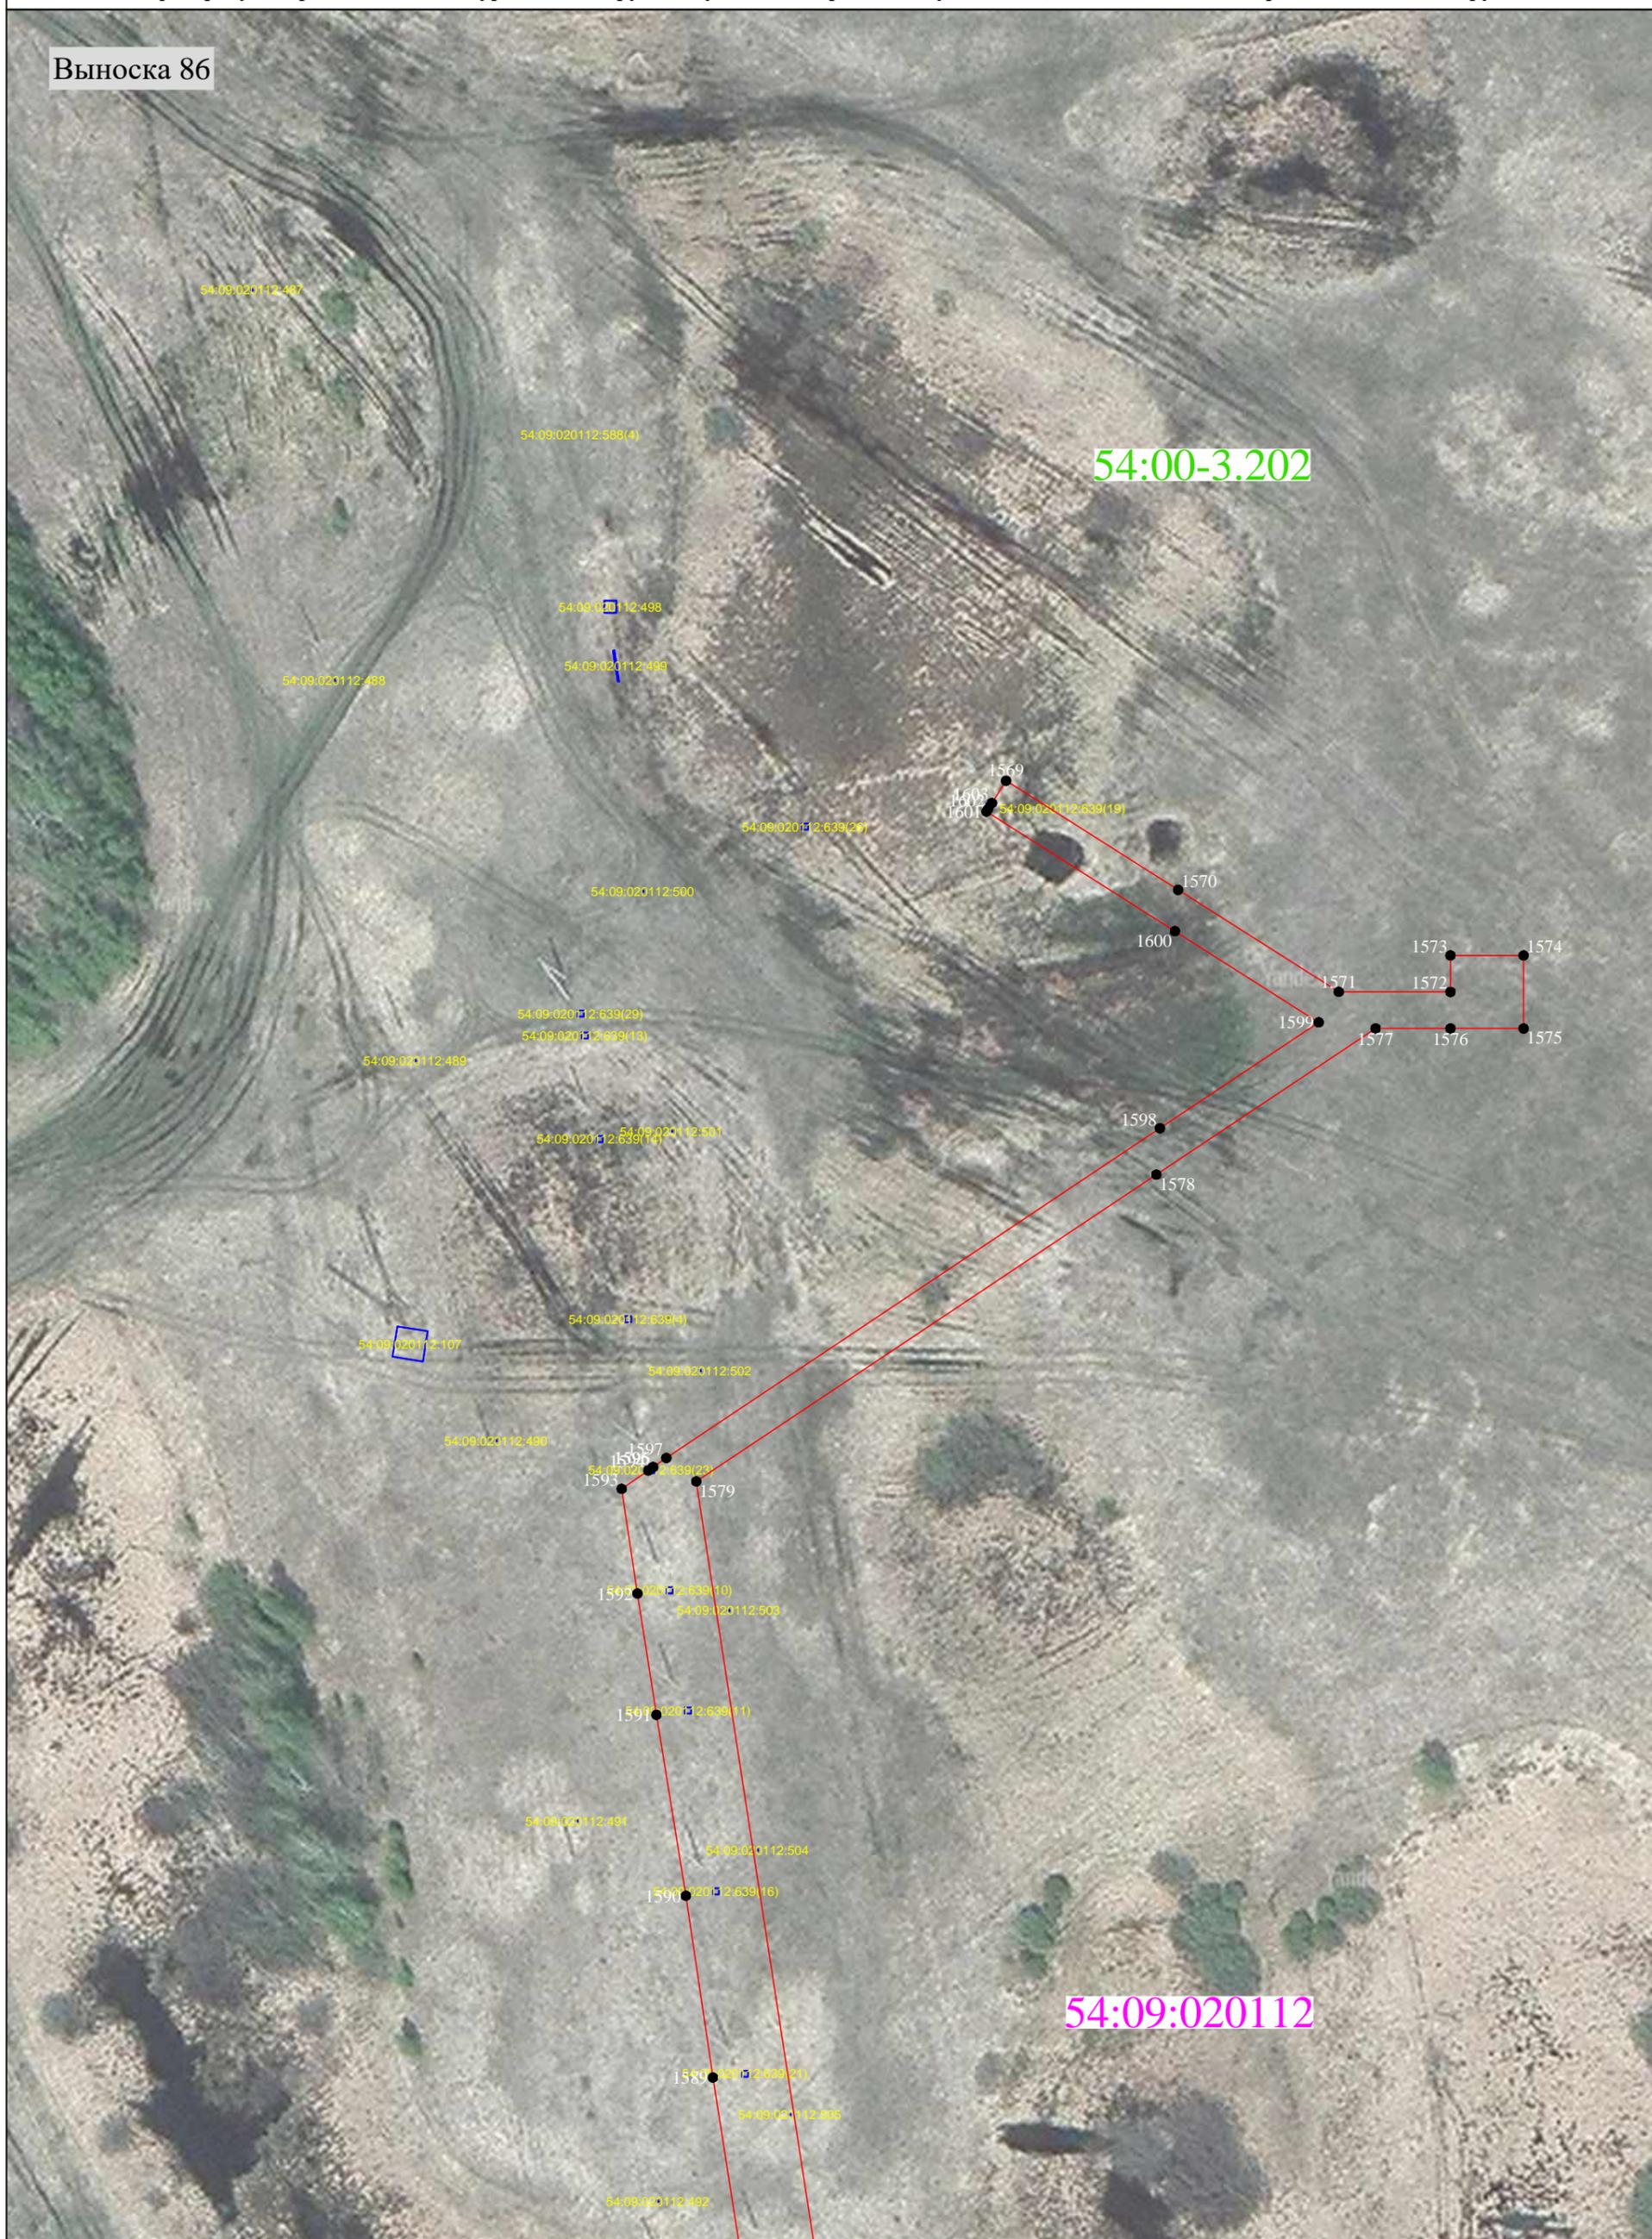

Масштаб 1:1000

Схема расположения границ публичного сервитута

Публичный сервитут, устанавливаемый для реконструкции и эксплуатации магистрального нефтепродуктопровода федерального значения "Магистральный нефтепродуктопровод "Омск-Сокур". Замена трубы на участке "Барабинск-Чулым" 462,1-496,0 км. Новосибирское РНУ. Реконструкция"

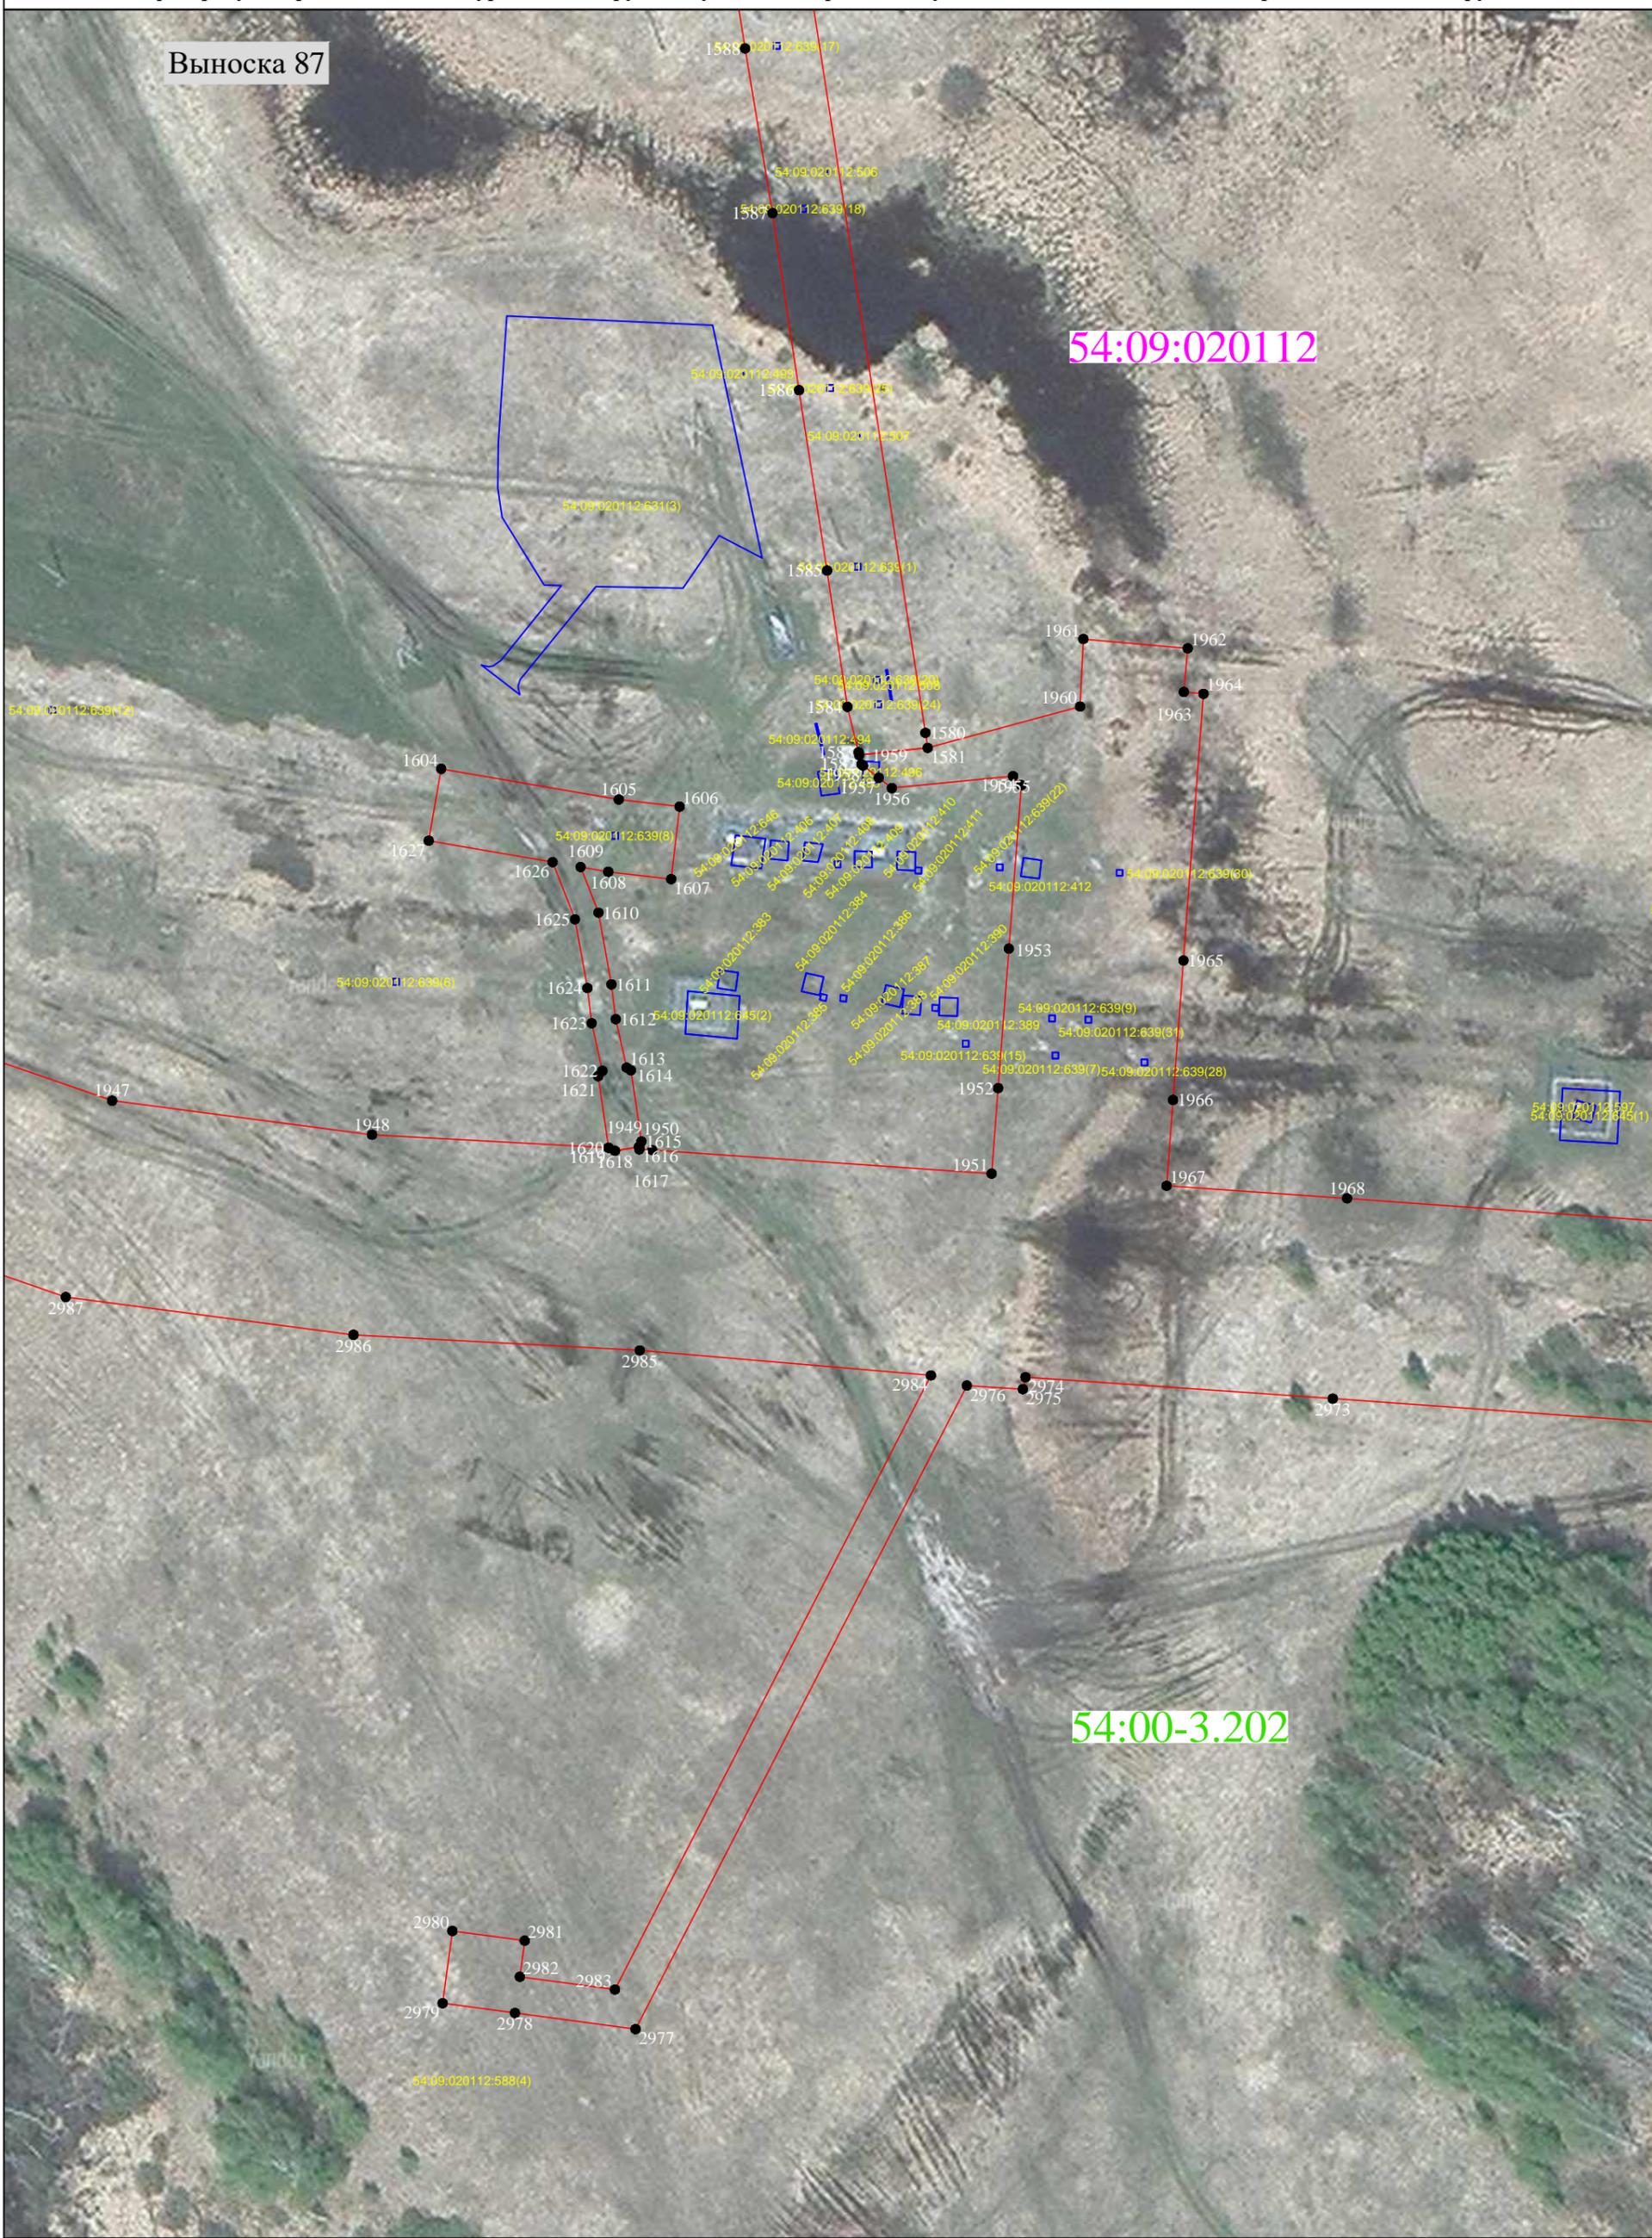

Выноска 87

54:09:020112

54:00-3.202

Схема расположения границ публичного сервитута

Публичный сервитут, устанавливаемый для реконструкции и эксплуатации магистрального нефтепродуктопровода федерального значения "Магистральный нефтепродуктопровод "Омск-Сокур". Замена трубы на участке "Барабинск-Чулым" 462,1-496,0 км. Новосибирское РНУ. Реконструкция"


Выноска 88



Масштаб 1:1000

Схема расположения границ публичного сервитута

Публичный сервитут, устанавливаемый для реконструкции и эксплуатации магистрального нефтепродуктопровода федерального значения "Магистральный нефтепродуктопровод "Омск-Сокур". Замена трубы на участке "Барабинск-Чулым" 462,1-496,0 км. Новосибирское РНУ. Реконструкция"

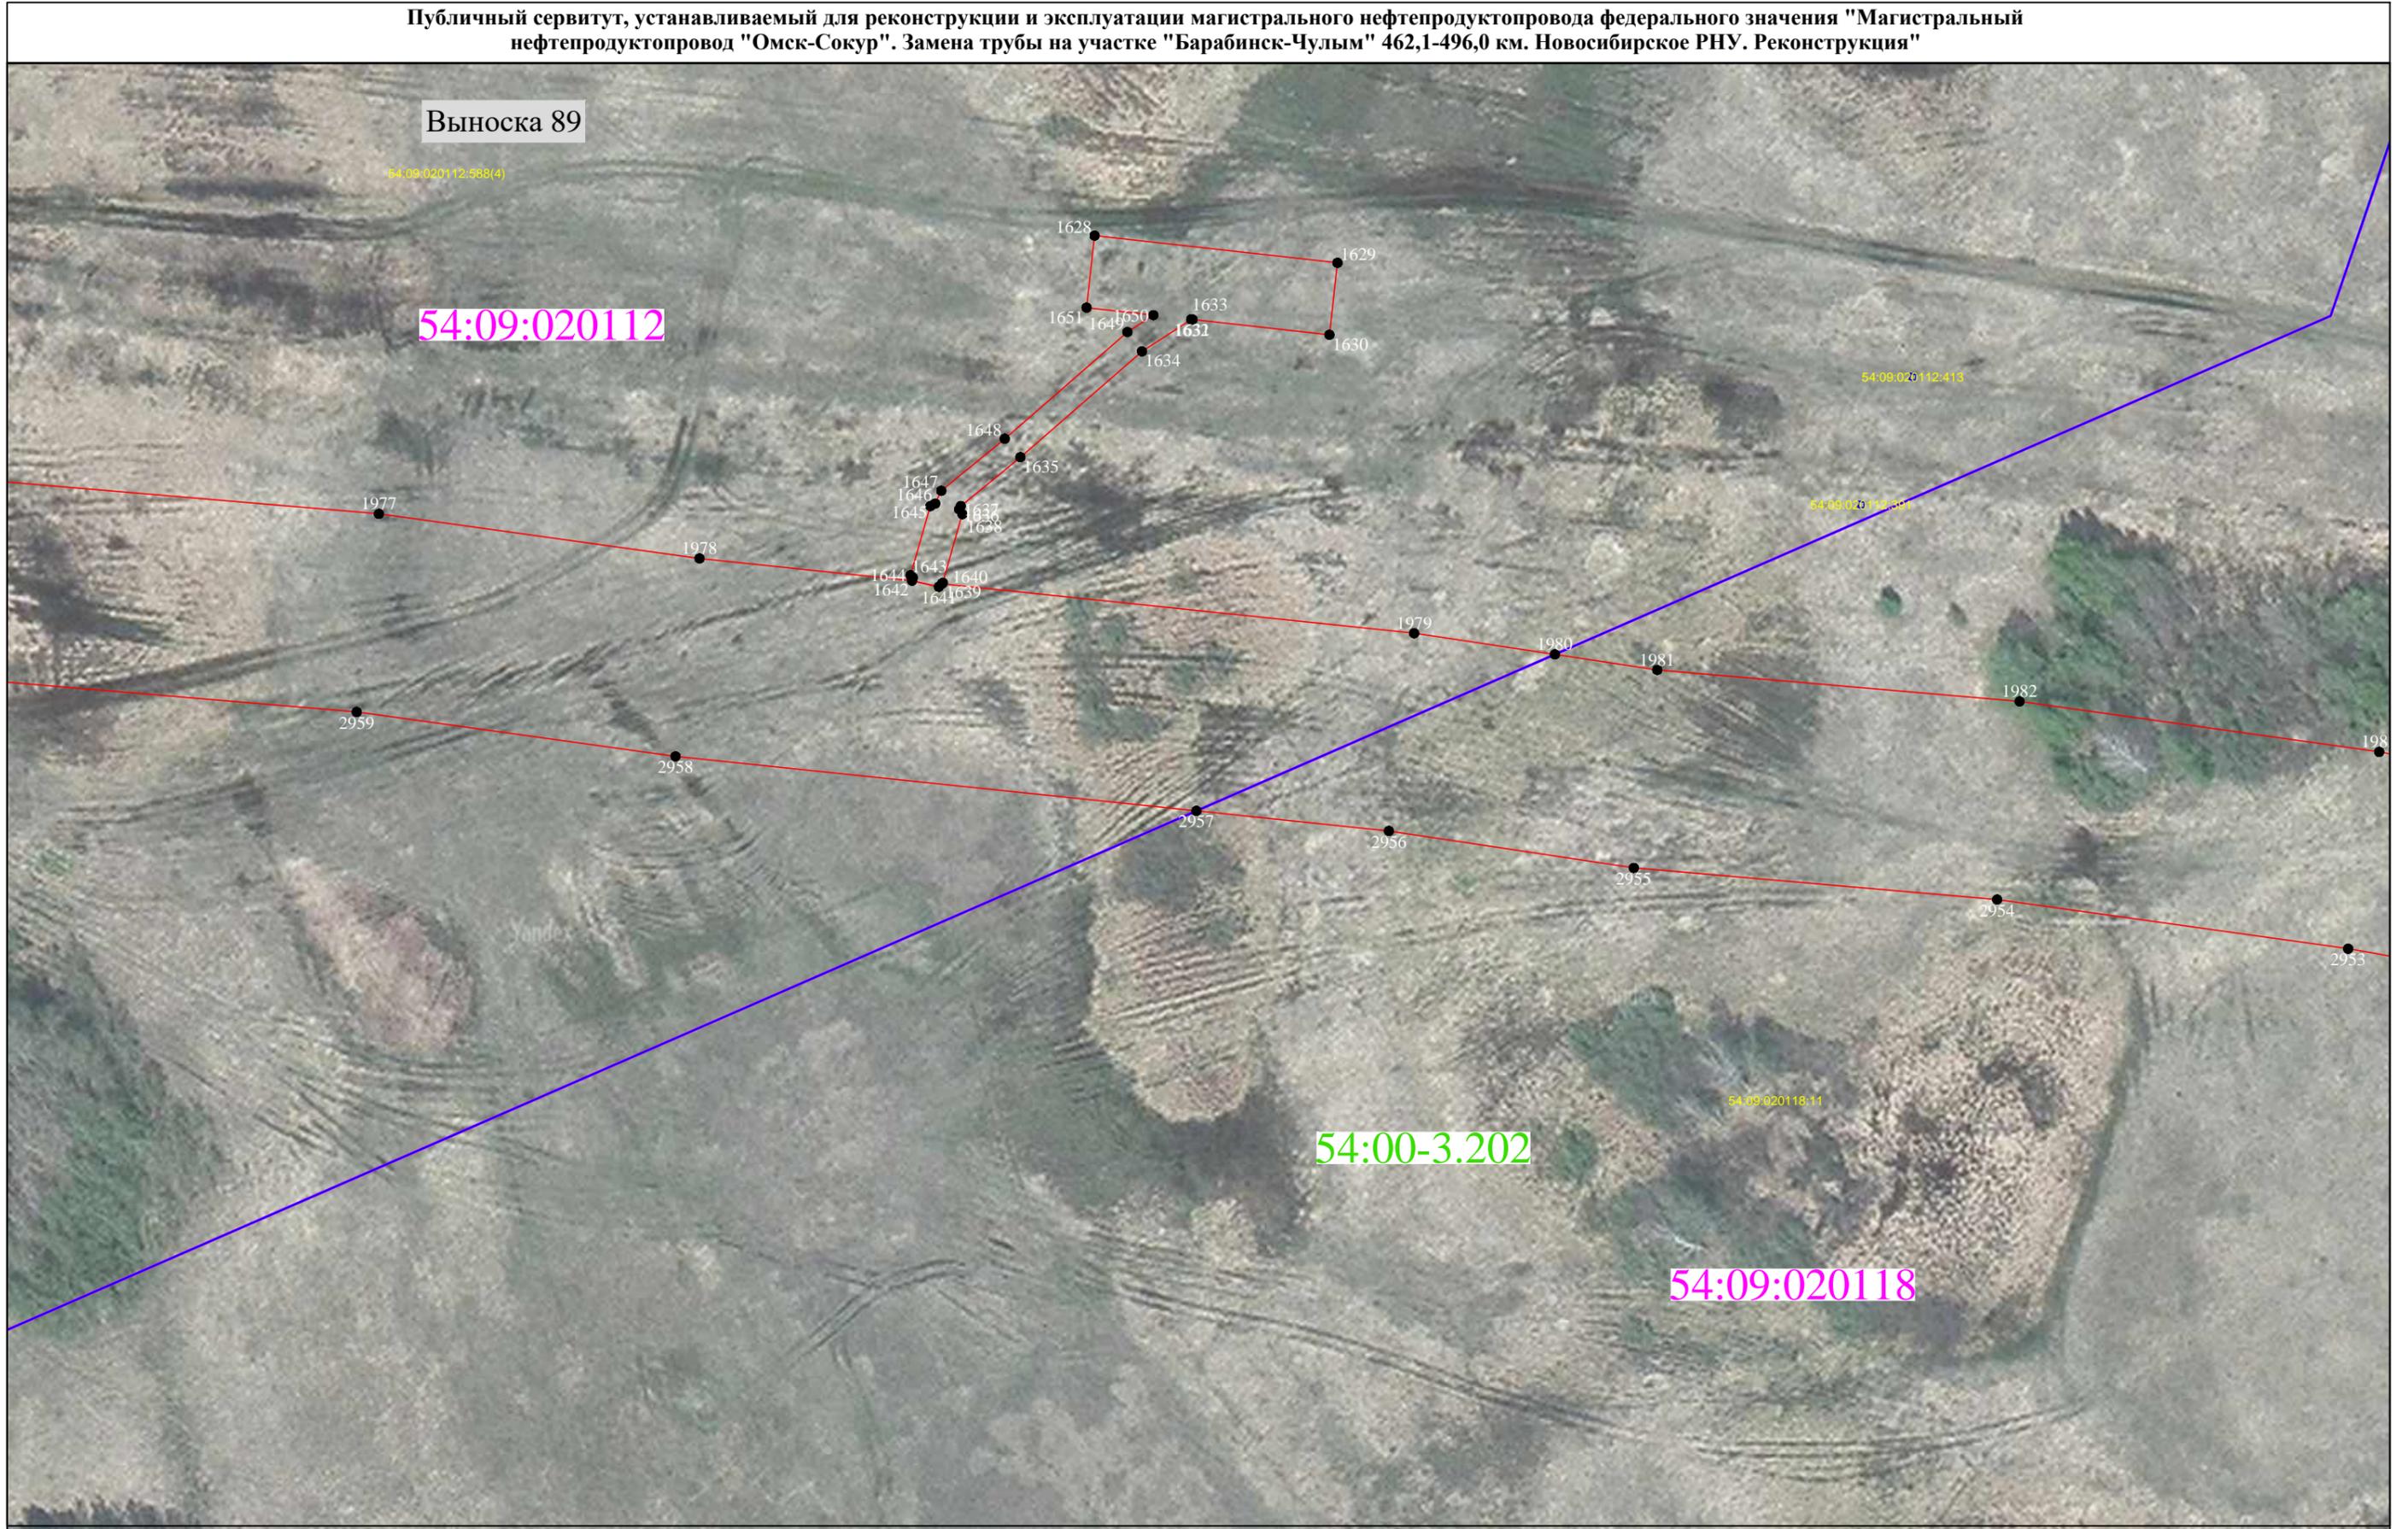


Масштаб 1:1000

Схема расположения границ публичного сервитута

Публичный сервитут, устанавливаемый для реконструкции и эксплуатации магистрального нефтепродуктопровода федерального значения "Магистральный нефтепродуктопровод "Омск-Сокур". Замена трубы на участке "Барабинск-Чулым" 462,1-496,0 км. Новосибирское РНУ. Реконструкция"


Выноска 90

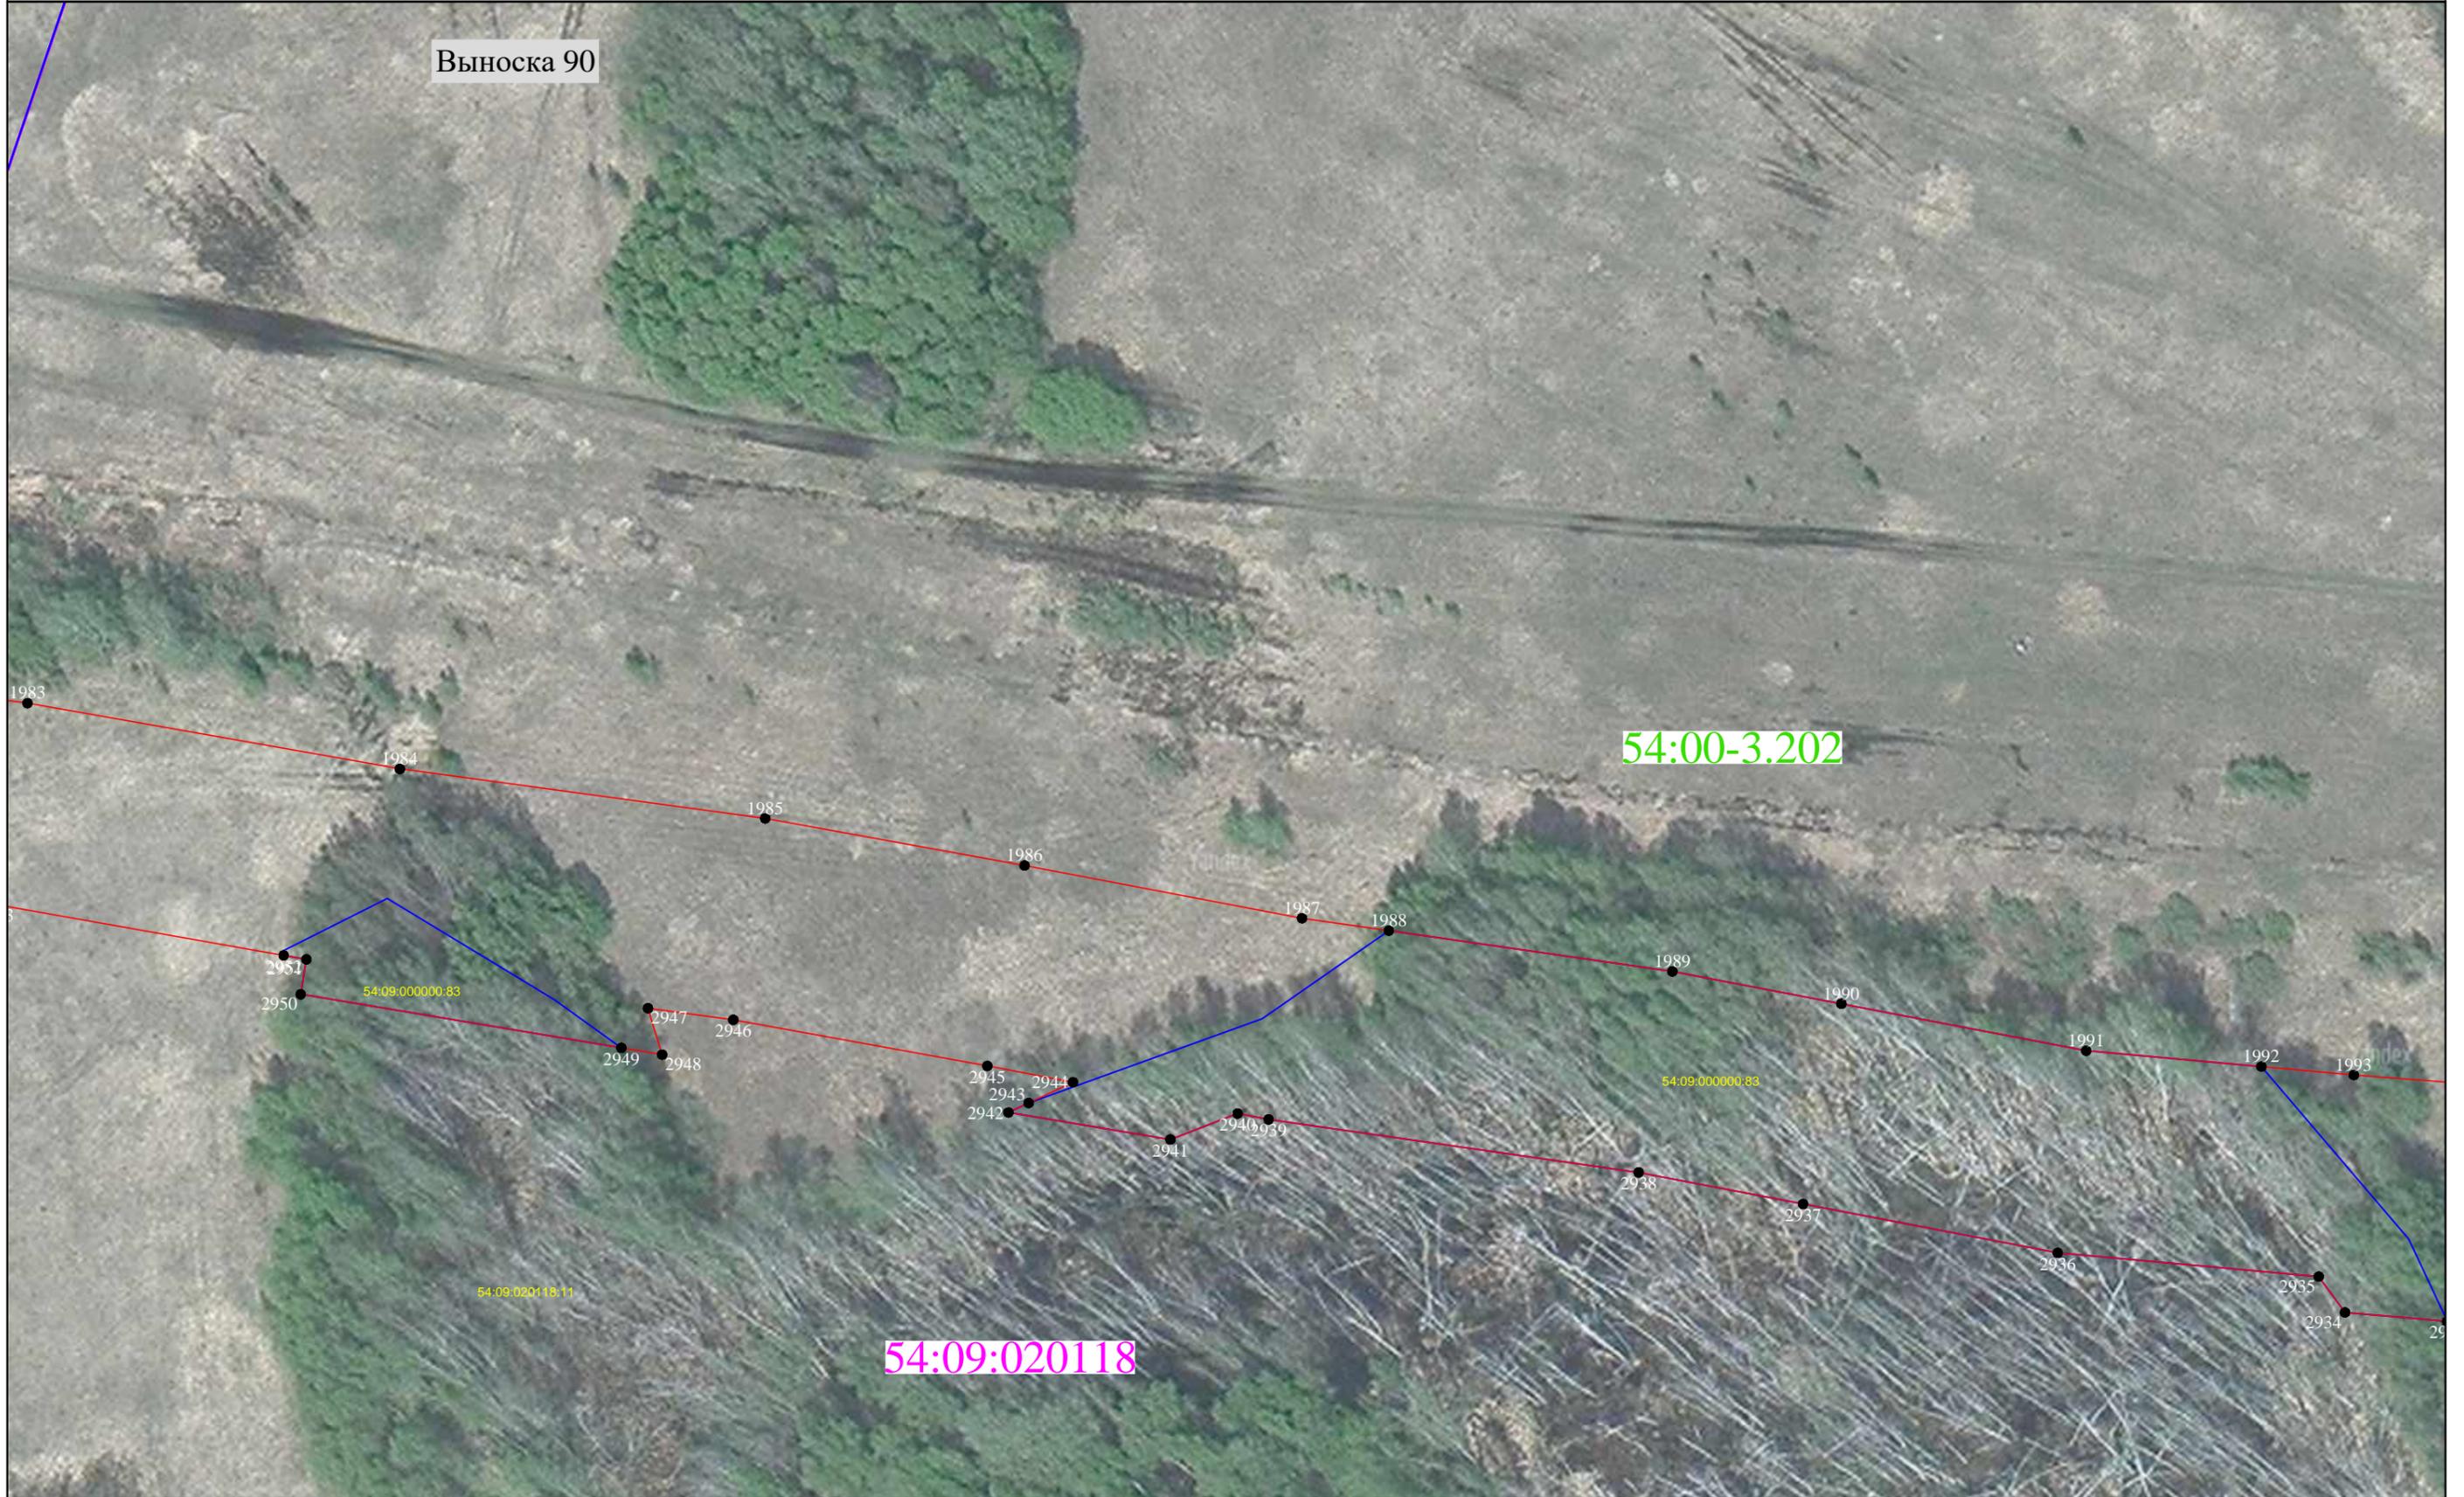

Масштаб 1:1000

Схема расположения границ публичного сервитута

Публичный сервитут, устанавливаемый для реконструкции и эксплуатации магистрального нефтепродуктопровода федерального значения "Магистральный нефтепродуктопровод "Омск-Сокур". Замена трубы на участке "Барабинск-Чулым" 462,1-496,0 км. Новосибирское РНУ. Реконструкция"

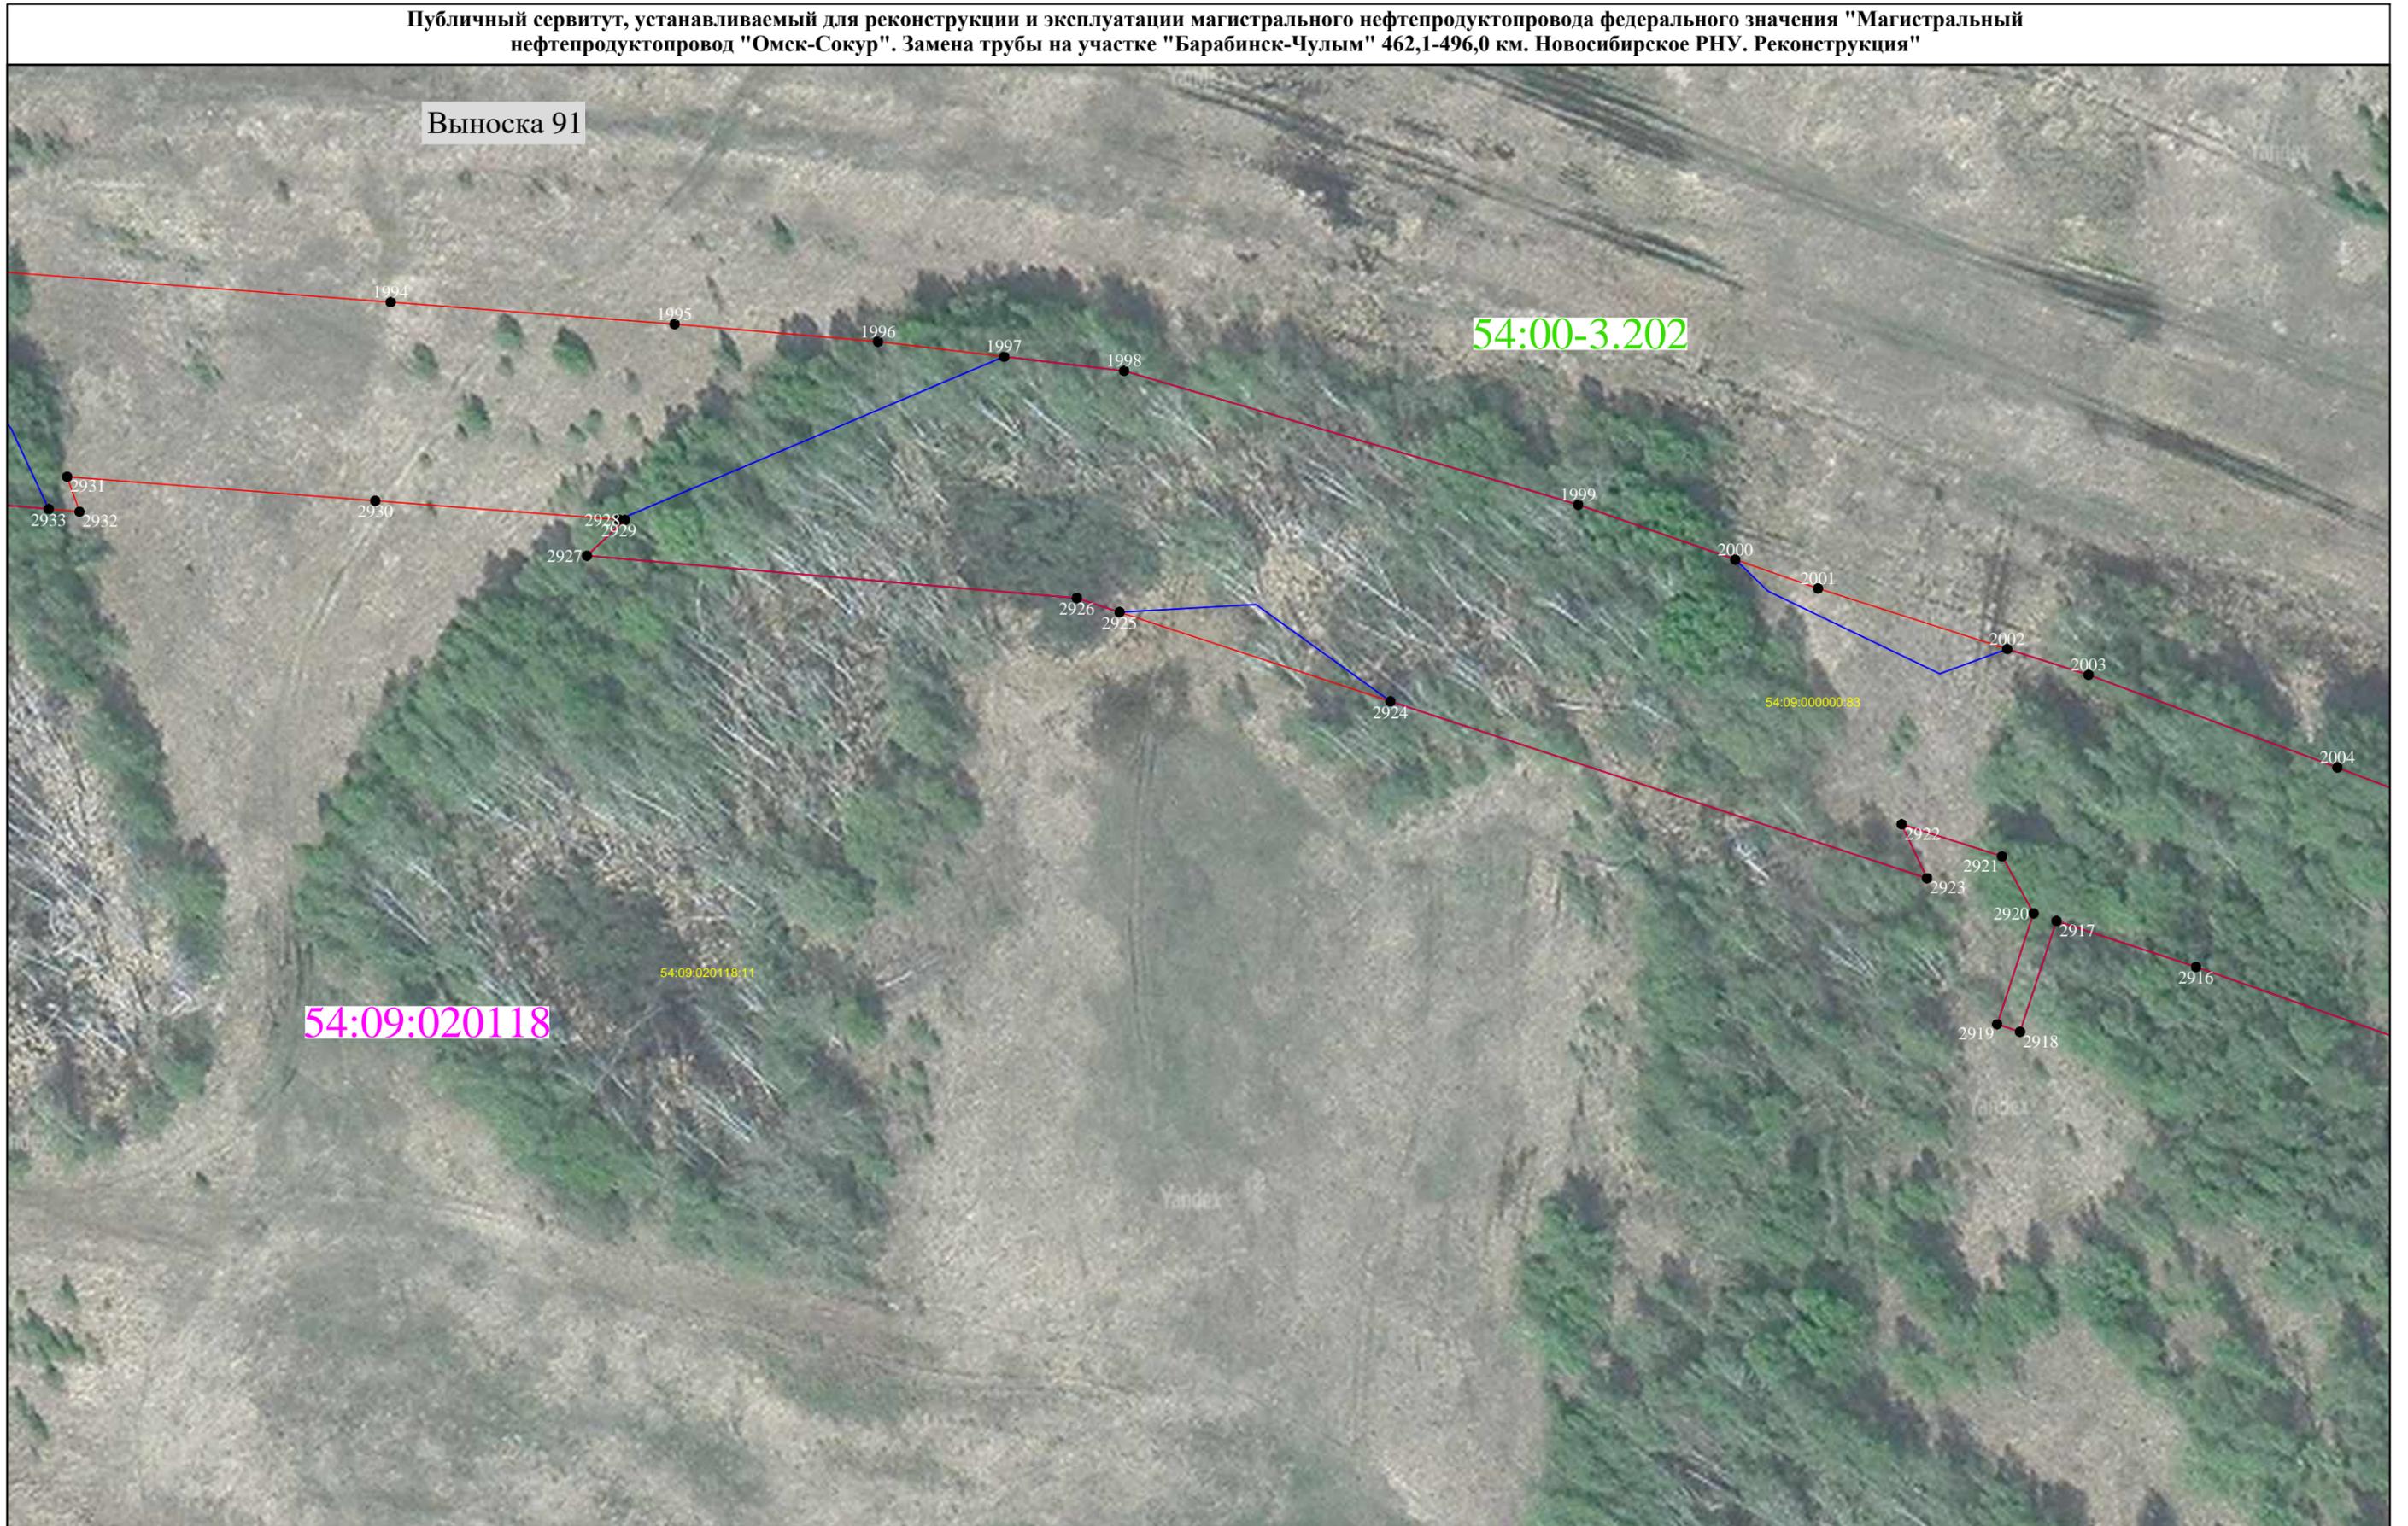

Масштаб 1:1000

Схема расположения границ публичного сервитута

Публичный сервитут, устанавливаемый для реконструкции и эксплуатации магистрального нефтепродуктопровода федерального значения "Магистральный нефтепродуктопровод "Омск-Сокур". Замена трубы на участке "Барабинск-Чулым" 462,1-496,0 км. Новосибирское РНУ. Реконструкция"



Масштаб 1:1000

Схема расположения границ публичного сервитута

Публичный сервитут, устанавливаемый для реконструкции и эксплуатации магистрального нефтепродуктопровода федерального значения "Магистральный нефтепродуктопровод "Омск-Сокур". Замена трубы на участке "Барабинск-Чулым" 462,1-496,0 км. Новосибирское РНУ. Реконструкция"



Масштаб 1:1000

Схема расположения границ публичного сервитута

Публичный сервитут, устанавливаемый для реконструкции и эксплуатации магистрального нефтепродуктопровода федерального значения "Магистральный нефтепродуктопровод "Омск-Сокур". Замена трубы на участке "Барабинск-Чулым" 462,1-496,0 км. Новосибирское РНУ. Реконструкция"



Масштаб 1:1000

Схема расположения границ публичного сервитута

Публичный сервитут, устанавливаемый для реконструкции и эксплуатации магистрального нефтепродуктопровода федерального значения "Магистральный нефтепродуктопровод "Омск-Сокур". Замена трубы на участке "Барабинск-Чулым" 462,1-496,0 км. Новосибирское РНУ. Реконструкция"



Схема расположения границ публичного сервитута

Публичный сервитут, устанавливаемый для реконструкции и эксплуатации магистрального нефтепродуктопровода федерального значения "Магистральный нефтепродуктопровод "Омск-Сокур". Замена трубы на участке "Барабинск-Чулым" 462,1-496,0 км. Новосибирское РНУ. Реконструкция"



Масштаб 1:1000

Схема расположения границ публичного сервитута

Публичный сервитут, устанавливаемый для реконструкции и эксплуатации магистрального нефтепродуктопровода федерального значения "Магистральный нефтепродуктопровод "Омск-Сокур". Замена трубы на участке "Барабинск-Чулым" 462,1-496,0 км. Новосибирское РНУ. Реконструкция"



Выноска 97

54:09:020118:811

54:09:020118:1018(2)

54:09:000000:83

54:09:020118:11

Схема расположения границ публичного сервитута

Публичный сервитут, устанавливаемый для реконструкции и эксплуатации магистрального нефтепродуктопровода федерального значения "Магистральный нефтепродуктопровод "Омск-Сокур". Замена трубы на участке "Барабинск-Чулым" 462,1-496,0 км. Новосибирское РНУ. Реконструкция"



Схема расположения границ публичного сервитута

Публичный сервитут, устанавливаемый для реконструкции и эксплуатации магистрального нефтепродуктопровода федерального значения "Магистральный нефтепродуктопровод "Омск-Сокур". Замена трубы на участке "Барабинск-Чулым" 462,1-496,0 км. Новосибирское РНУ. Реконструкция"



54:09:020118

Масштаб 1:1000

Схема расположения границ публичного сервитута

Публичный сервитут, устанавливаемый для реконструкции и эксплуатации магистрального нефтепродуктопровода федерального значения "Магистральный нефтепродуктопровод "Омск-Сокур". Замена трубы на участке "Барабинск-Чулым" 462,1-496,0 км. Новосибирское РНУ. Реконструкция"

Выноска 100



Масштаб 1:1000

Схема расположения границ публичного сервитута

Публичный сервитут, устанавливаемый для реконструкции и эксплуатации магистрального нефтепродуктопровода федерального значения "Магистральный нефтепродуктопровод "Омск-Сокур". Замена трубы на участке "Барабинск-Чулым" 462,1-496,0 км. Новосибирское РНУ. Реконструкция"

Выноска 101



Масштаб 1:1000

Схема расположения границ публичного сервитута

Публичный сервитут, устанавливаемый для реконструкции и эксплуатации магистрального нефтепродуктопровода федерального значения "Магистральный нефтепродуктопровод "Омск-Сокур". Замена трубы на участке "Барабинск-Чулым" 462,1-496,0 км. Новосибирское РНУ. Реконструкция"

Выноска 102

54:09:020118

54:00-3.202



Масштаб 1:1000

Схема расположения границ публичного сервитута

Публичный сервитут, устанавливаемый для реконструкции и эксплуатации магистрального нефтепродуктопровода федерального значения "Магистральный нефтепродуктопровод "Омск-Сокур". Замена трубы на участке "Барабинск-Чулым" 462,1-496,0 км. Новосибирское РНУ. Реконструкция"

Выноска 103

54:09:020118

E3 54.09.000000:78

54.09.020118:10

54:00-3.202



Масштаб 1:1000

Схема расположения границ публичного сервитута

Публичный сервитут, устанавливаемый для реконструкции и эксплуатации магистрального нефтепродуктопровода федерального значения "Магистральный нефтепродуктопровод "Омск-Сокур". Замена трубы на участке "Барабинск-Чулым" 462,1-496,0 км. Новосибирское РНУ. Реконструкция"

Выноска 104



Масштаб 1:1000

Схема расположения границ публичного сервитута

Публичный сервитут, устанавливаемый для реконструкции и эксплуатации магистрального нефтепродуктопровода федерального значения "Магистральный нефтепродуктопровод "Омск-Сокур". Замена трубы на участке "Барабинск-Чулым" 462,1-496,0 км. Новосибирское РНУ. Реконструкция"

Выноска 105

54:09:020118

54:00-3.202

E3 54:09:000000:78

54:09:020118:10

54:09:020118:991

2138

2139

2140

2141

2142

2143

2144

2744

2745

2746

2747

2748

2749

2750

Масштаб 1:1000

Схема расположения границ публичного сервитута

Публичный сервитут, устанавливаемый для реконструкции и эксплуатации магистрального нефтепродуктопровода федерального значения "Магистральный нефтепродуктопровод "Омск-Сокур". Замена трубы на участке "Барабинск-Чулым" 462,1-496,0 км. Новосибирское РНУ. Реконструкция"

Выноска 106

Yandex

E3 54:09:000000.78

54:09:020118:10

54:00-3.202

54:09:020118



Масштаб 1:1000

Схема расположения границ публичного сервитута

Публичный сервитут, устанавливаемый для реконструкции и эксплуатации магистрального нефтепродуктопровода федерального значения "Магистральный нефтепродуктопровод "Омск-Сокур". Замена трубы на участке "Барабинск-Чулым" 462,1-496,0 км. Новосибирское РНУ. Реконструкция"

Выноска 107



Масштаб 1:1000

Схема расположения границ публичного сервитута

Публичный сервитут, устанавливаемый для реконструкции и эксплуатации магистрального нефтепродуктопровода федерального значения "Магистральный нефтепродуктопровод "Омск-Сокур". Замена трубы на участке "Барабинск-Чулым" 462,1-496,0 км. Новосибирское РНУ. Реконструкция"



Масштаб 1:1000

Схема расположения границ публичного сервитута

Публичный сервитут, устанавливаемый для реконструкции и эксплуатации магистрального нефтепродуктопровода федерального значения "Магистральный нефтепродуктопровод "Омск-Сокур". Замена трубы на участке "Барабинск-Чулым" 462,1-496,0 км. Новосибирское РНУ. Реконструкция"

Выноска 109



Масштаб 1:1000

Схема расположения границ публичного сервитута

Публичный сервитут, устанавливаемый для реконструкции и эксплуатации магистрального нефтепродуктопровода федерального значения "Магистральный нефтепродуктопровод "Омск-Сокур". Замена трубы на участке "Барабинск-Чулым" 462,1-496,0 км. Новосибирское РНУ. Реконструкция"



Масштаб 1:1000

Схема расположения границ публичного сервитута

Публичный сервитут, устанавливаемый для реконструкции и эксплуатации магистрального нефтепродуктопровода федерального значения "Магистральный нефтепродуктопровод "Омск-Сокур". Замена трубы на участке "Барабинск-Чулым" 462,1-496,0 км. Новосибирское РНУ. Реконструкция"

Выноска 111



Масштаб 1:1000

Схема расположения границ публичного сервитута

Публичный сервитут, устанавливаемый для реконструкции и эксплуатации магистрального нефтепродуктопровода федерального значения "Магистральный нефтепродуктопровод "Омск-Сокур". Замена трубы на участке "Барабинск-Чулым" 462,1-496,0 км. Новосибирское РНУ. Реконструкция"



Масштаб 1:1000

Схема расположения границ публичного сервитута

Публичный сервитут, устанавливаемый для реконструкции и эксплуатации магистрального нефтепродуктопровода федерального значения "Магистральный нефтепродуктопровод "Омск-Сокур". Замена трубы на участке "Барабинск-Чулым" 462,1-496,0 км. Новосибирское РНУ. Реконструкция"

Выноска 113



Масштаб 1:1000

Схема расположения границ публичного сервитута

Публичный сервитут, устанавливаемый для реконструкции и эксплуатации магистрального нефтепродуктопровода федерального значения "Магистральный нефтепродуктопровод "Омск-Сокур". Замена трубы на участке "Барабинск-Чулым" 462,1-496,0 км. Новосибирское РНУ. Реконструкция"

Выноска 114

54:00-3.202

54:09:020118



Масштаб 1:1000

Схема расположения границ публичного сервитута

Публичный сервитут, устанавливаемый для реконструкции и эксплуатации магистрального нефтепродуктопровода федерального значения "Магистральный нефтепродуктопровод "Омск-Сокур". Замена трубы на участке "Барабинск-Чулым" 462,1-496,0 км. Новосибирское РНУ. Реконструкция"

Выноска 115

54:00-3.202

54:09:020118



Масштаб 1:1000

Схема расположения границ публичного сервитута

Публичный сервитут, устанавливаемый для реконструкции и эксплуатации магистрального нефтепродуктопровода федерального значения "Магистральный нефтепродуктопровод "Омск-Сокур". Замена трубы на участке "Барабинск-Чулым" 462,1-496,0 км. Новосибирское РНУ. Реконструкция"

Выноска 116

54:00-3.202

54:09:020118

54:09:020118:1017(6)

E3 54:09:000000:78

54:09:020118:10

Масштаб 1:1000



Схема расположения границ публичного сервитута

Публичный сервитут, устанавливаемый для реконструкции и эксплуатации магистрального нефтепродуктопровода федерального значения "Магистральный нефтепродуктопровод "Омск-Сокур". Замена трубы на участке "Барабинск-Чулым" 462,1-496,0 км. Новосибирское РНУ. Реконструкция"

Выноска 117



Масштаб 1:1000

Схема расположения границ публичного сервитута

Публичный сервитут, устанавливаемый для реконструкции и эксплуатации магистрального нефтепродуктопровода федерального значения "Магистральный нефтепродуктопровод "Омск-Сокур". Замена трубы на участке "Барабинск-Чулым" 462,1-496,0 км. Новосибирское РНУ. Реконструкция"



Масштаб 1:1000

Схема расположения границ публичного сервитута

Публичный сервитут, устанавливаемый для реконструкции и эксплуатации магистрального нефтепродуктопровода федерального значения "Магистральный нефтепродуктопровод "Омск-Сокур". Замена трубы на участке "Барабинск-Чулым" 462,1-496,0 км. Новосибирское РНУ. Реконструкция"

Выноска 119

54:00-3.202

54:09:020118



Масштаб 1:1000

Схема расположения границ публичного сервитута

Публичный сервитут, устанавливаемый для реконструкции и эксплуатации магистрального нефтепродуктопровода федерального значения "Магистральный нефтепродуктопровод "Омск-Сокур". Замена трубы на участке "Барабинск-Чулым" 462,1-496,0 км. Новосибирское РНУ. Реконструкция"

Выноска 120

54:00-3.202

54:09:020118

E3 54:09:000000:78

54:09:020118:10

54:09:020118:846

2266 2267

54:09:020118:924

3208 3209

54:09:020118:821

2268

54:09:020118:925

3210

2269

54:09:020118:926

3212

3213

2270

54:09:020118:927

3214

2271

54:09:020118:928

3215

54:09:020118:928

3216

54:09:000000:83

3217

54:09:020118:929

3218

2272

3219

54:09:020118:929

54:09:020118:1017(9)

3322 3321

54:09:000000:83

3324

3323

3325

2533

2535 2534

2536

2532

2533

2530

2529

2528 2527

2526

2525

2537

2524

2523

2522

2521

3315

3314

3313

2519

2518

2517

2516

54:09:020118:991

Масштаб 1:1000

Схема расположения границ публичного сервитута

Публичный сервитут, устанавливаемый для реконструкции и эксплуатации магистрального нефтепродуктопровода федерального значения "Магистральный нефтепродуктопровод "Омск-Сокур". Замена трубы на участке "Барабинск-Чулым" 462,1-496,0 км. Новосибирское РНУ. Реконструкция"

Выноска 121

54:00-3.202



Масштаб 1:1000

Схема расположения границ публичного сервитута

Публичный сервитут, устанавливаемый для реконструкции и эксплуатации магистрального нефтепродуктопровода федерального значения "Магистральный нефтепродуктопровод "Омск-Сокур". Замена трубы на участке "Барабинск-Чулым" 462,1-496,0 км. Новосибирское РНУ. Реконструкция"

Выноска 122

54:00-3.202

E3 54:09:000000.78

54:09:020118:10

2309
54:09:020118:941

2308
54:09:020118:940

2305 2306
2304 2307
54:09:020118:847 54:09:020118:939

54:09:020118:822

54:09:020118:937

54:09:020118:938

54:09:020118:936

54:09:020118

Масштаб 1:1000



Схема расположения границ публичного сервитута

Публичный сервитут, устанавливаемый для реконструкции и эксплуатации магистрального нефтепродуктопровода федерального значения "Магистральный нефтепродуктопровод "Омск-Сокур". Замена трубы на участке "Барабинск-Чулым" 462,1-496,0 км. Новосибирское РНУ. Реконструкция"

Выноска 123

E3 54:09:000000:78

54:09:020118:10

54:00-3.202

2315
54:09:020118:947

3244

2314
54:09:020118:946

3243

2313

54:09:020118:945

3239

3242

3241

2312

54:09:020118:944

3237

2311

54:09:020118:943

3236

2310

54:09:020118:942

3235

3284

3285

3286

2467

2471

2468

2469

2472

54:09:000000:83

3288

2473

Yandex

Yandex

3289

3290

2475

2474

2476

2477

2478

54:09:020118

3291

481

Масштаб 1:1000

Схема расположения границ публичного сервитута

Публичный сервитут, устанавливаемый для реконструкции и эксплуатации магистрального нефтепродуктопровода федерального значения "Магистральный нефтепродуктопровод "Омск-Сокур". Замена трубы на участке "Барабинск-Чулым" 462,1-496,0 км. Новосибирское РНУ. Реконструкция"

Выноска 124

54:00-3.202



Масштаб 1:1000

Схема расположения границ публичного сервитута

Публичный сервитут, устанавливаемый для реконструкции и эксплуатации магистрального нефтепродуктопровода федерального значения "Магистральный нефтепродуктопровод "Омск-Сокур". Замена трубы на участке "Барабинск-Чулым" 462,1-496,0 км. Новосибирское РНУ. Реконструкция"

Выноска 125



Масштаб 1:1000

Схема расположения границ публичного сервитута

Публичный сервитут, устанавливаемый для реконструкции и эксплуатации магистрального нефтепродуктопровода федерального значения "Магистральный нефтепродуктопровод "Омск-Сокур". Замена трубы на участке "Барабинск-Чулым" 462,1-496,0 км. Новосибирское РНУ. Реконструкция"



Масштаб 1:1000

Схема расположения границ публичного сервитута

Публичный сервитут, устанавливаемый для реконструкции и эксплуатации магистрального нефтепродуктопровода федерального значения "Магистральный нефтепродуктопровод "Омск-Сокур". Замена трубы на участке "Барабинск-Чулым" 462,1-496,0 км. Новосибирское РНУ. Реконструкция"

Выноска 127

54:00-3.202

54.09.020118.78

54.09.020118.10

54.09.020118.54

54.09.020118.962

54.09.020118.583

54.09.020118.554

54.09.020118.325

54:09:020118

Масштаб 1:1000



Схема расположения границ публичного сервитута

Публичный сервитут, устанавливаемый для реконструкции и эксплуатации магистрального нефтепродуктопровода федерального значения "Магистральный нефтепродуктопровод "Омск-Сокур". Замена трубы на участке "Барабинск-Чулым" 462,1-496,0 км. Новосибирское РНУ. Реконструкция"

Выноска 128



Масштаб 1:1000

Схема расположения границ публичного сервитута

Публичный сервитут, устанавливаемый для реконструкции и эксплуатации магистрального нефтепродуктопровода федерального значения "Магистральный нефтепродуктопровод "Омск-Сокур". Замена трубы на участке "Барабинск-Чулым" 462,1-496,0 км. Новосибирское РНУ. Реконструкция"



Масштаб 1:1000

Схема расположения границ публичного сервитута

Публичный сервитут, устанавливаемый для реконструкции и эксплуатации магистрального нефтепродуктопровода федерального значения "Магистральный нефтепродуктопровод "Омск-Сокур". Замена трубы на участке "Барабинск-Чулым" 462,1-496,0 км. Новосибирское РНУ. Реконструкция"

Выноска 130

54:00-3.202

54:09:020118

Масштаб 1:1000



Схема расположения границ публичного сервитута

Публичный сервитут, устанавливаемый для реконструкции и эксплуатации магистрального нефтепродуктопровода федерального значения "Магистральный нефтепродуктопровод "Омск-Сокур". Замена трубы на участке "Барабинск-Чулым" 462,1-496,0 км. Новосибирское РНУ. Реконструкция"

Выноска 131

54:00-3.202

54:09:020118

E3 54:09:000000:78

54:09:020118:10

54:09:020118:754

54:09:020118:753

54:09:020118:979

54:09:020118:980

1801
1800

1785
1786

1797
1798
1796
1795

1799
1794
1787

54:09:020118:981

54:09:020118:982

Масштаб 1:1000

Схема расположения границ публичного сервитута

Публичный сервитут, устанавливаемый для реконструкции и эксплуатации магистрального нефтепродуктопровода федерального значения "Магистральный нефтепродуктопровод "Омск-Сокур". Замена трубы на участке "Барабинск-Чулым" 462,1-496,0 км. Новосибирское РНУ. Реконструкция"

Выноска 132



Масштаб 1:1000